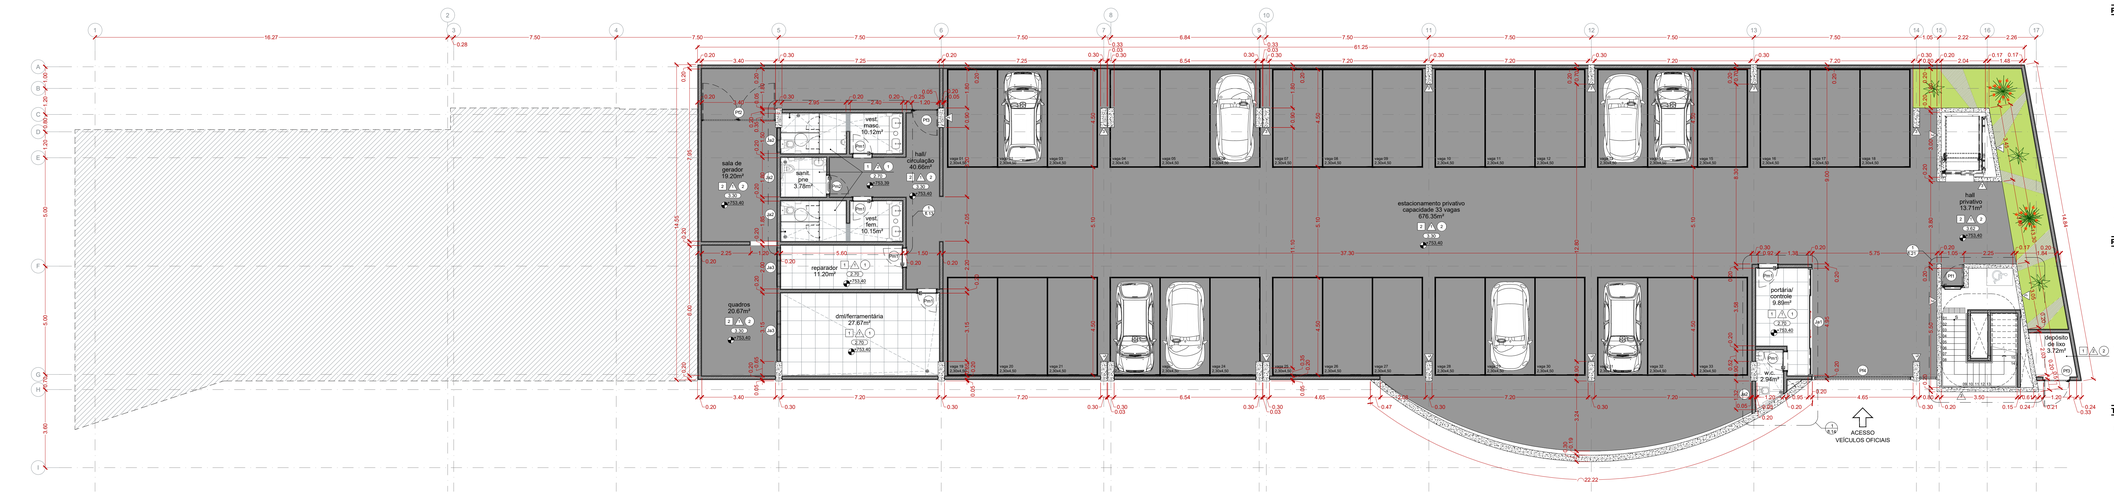

1 PLANTA PAV. TÉRREO INFERIOR - Nível +753.40
Escala 1/100

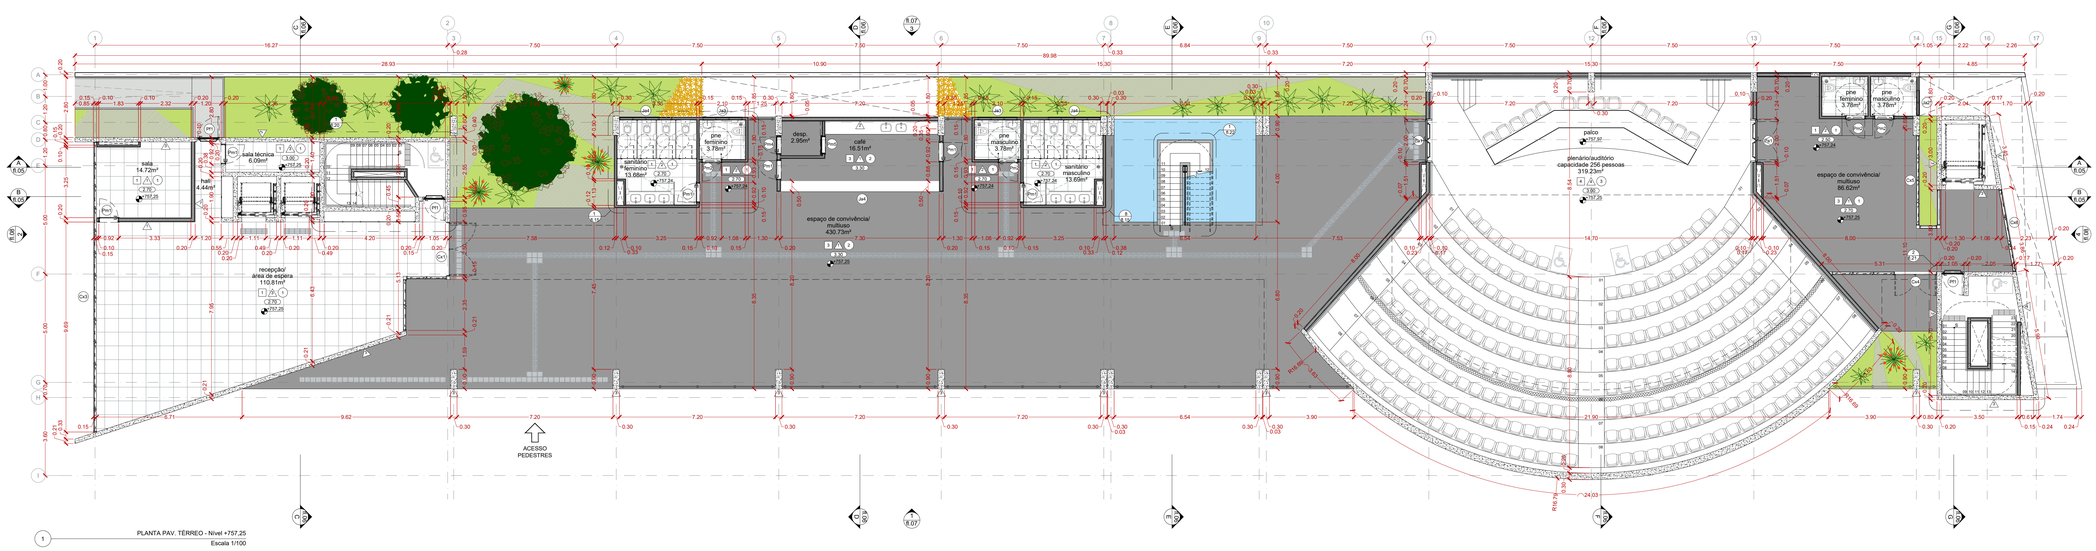

1 PLANTA PAV. TÉRREO - Nível +757.25
Escala 1/100

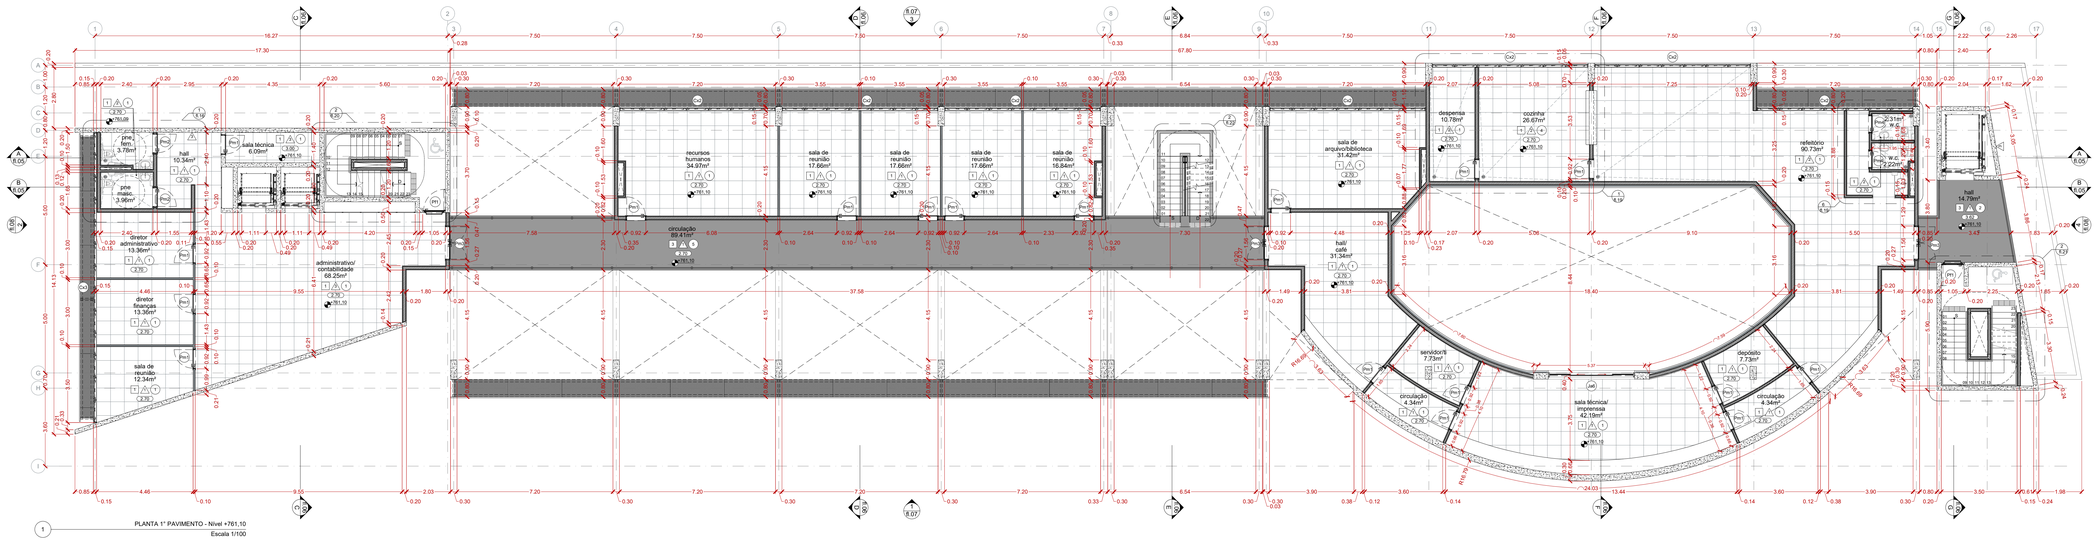

1 PLANTA 1° PAVIMENTO - Nível +761.10
Escala 1/100

QUADRO DE ACABAMENTOS

PISO	AMBIENTE
1 PISO PORCELANATO, DIMENSÃO 60X60cm E RODAPÉ EM PORCELANATO H=10CM (REF.: PORTOBELLO, LINHA MINERAL, MODELO ARGENTO, ACABAMENTO POLIDO, BORDA RETIFICADA, ESPESSURA DE 9mm - COD.: 22284E OU DE QUALIDADE IGUAL OU SUPERIOR) COM JUNTA DE ASSENTAMENTO EPÓXI DE 1,5mm + ASSENTAMENTO COM ARGAMASSA COLANTE INDUSTRIALIZADA DE 1,5mm + REGULARIZAÇÃO DE BASE.	VESTIÁRIOS, SANITÁRIOS, REPARADOR, DML/FERRAMENTÁRIA, PORTARIA/CONTROLE, SALA, SALA TÉCNICA, RECEPÇÃO, SANITÁRIOS, PNE, PATRIMÔNIO, DIRETORES, REUNIÕES, ADMINISTRATIVO/CONTABILIDADE, RH, SERVIDOR, REUNIÃO, ARQUIVO, DEPÓSITO, REPETITÓRIO, COZINHA, DESPENSA, LICITAÇÃO, TESOURARIA, COPA/CONVÍVIO, SALAS, TERRAÇO, DIRETORES ADMINISTRATIVO, CONTÁBIL, FINANCEIRO, JURÍDICO, LEGISLATIVO, REUNIÕES, IMPRESSA/TESTEMUNHO, VICE PRESIDENTE, PRESIDENTE
2 PISO DE CONCRETO ARMADO h=20cm COM JUNTAS TRANSVERSAIS E LONGITUDINAIS A CADA 15m LINEARES, ACABAMENTO EM PINTURA EPÓXI SOBRE FUNDO PREPARADOR, COR CINZA	ESTACIONAMENTO, SALA DE GERADOR E SALA DE QUADROS
3 PISO DE CONCRETO ARMADO h=20cM COM JUNTAS TRANSVERSAIS E LONGITUDINAIS A CADA 15m LINEARES, CONTRAPISO ESP.: 3cm, COR CINZA	ESPAÇO DE CONVIVÊNCIA/MULTIUSO, CAFÉ, CORREDORES DE ACESSOS/CIRCULAÇÃO SUPERIORES
4 PISO EM CARPETE DE NYLON EM PLACAS DE 50x50cm PARA TRAFEGO COMERCIAL PESADO ESP.: 6,5mm, COR PRETO	PLENÁRIO/AUDITÓRIO
5 PISO INTERTRAVADO, COM BLOCO RETANGULAR COR NATURAL DIMENS.: 20x10cm, ESP.: 8cm COM REJUNTE DE AREIA, ASSENTADO SOBRE BASE DE PÓ DE PEDRA E BASE DE BRITA GRADUADA	ESTACIONAMENTO EXTERNO/CALÇADA

PAREDE	AMBIENTE
1 PINTURA EM TINTA ACRÍLICA, ACABAMENTO ACETINADO, COR BRANCO, SOBRE CHAPISCO + EMBOÇO + REBOCO.	REPARADOR, PORTARIA/CONTROLE, ESTACIONAMENTO, SALA, PATRIMÔNIO, DIRETORES, ADMINISTRAÇÃO/CONTABILIDADE, RH, SERVIDOR, REUNIÃO, ARQUIVO, IMPRENSA, DEPÓSITO, REPETITÓRIO, LICITAÇÃO, TESOURARIA, COPA/CONVÍVIO E DEMAIS SALAS
2 CERÂMICA LISA ACETINADA 10X15cm, COR BRANCO, ATÉ O TETO, ASSENTADO COM ARGAMASSA COLANTE INDUSTRIALIZADA + REJUNTAMENTO COM ARGAMASSA INDUSTRIALIZADA PARA REJUNTE, JUNTAS DE 6mm, COR BRANCO SOBRE CHAPISCO + EMBOÇO.	VESTIÁRIOS, SANITÁRIOS, DML/FERRAMENTÁRIA, DESPENSA, COZINHA, W.C.'s E PNE
3 PAREDE EM CONCRETO ARMADO/POLIDO COM APLICAÇÃO DE RESINA IMPERMEABILIZANTE	PILARES, ESTACIONAMENTO, PAREDES CAIXA DE ESCADA/ELEVADOR, SALA TÉCNICA, RECEPÇÃO E TERRAÇO
4 REVESTIMENTO ACÚSTICO NAS PAREDES, MODELO FIBRACTITEX REVESTIDO - GARBE COM RW ≥ 59 dB COM 25 mm DE ESPESSURA, EM PAINEL DE FIBRA DE MADEIRA, AGREGADA COM CIMENTO PORTLAND E PINTADAS COM TINTA BACTERKRILL, COM PODEROSO FUNGICIDA QUE ELIMINA PROLIFERAÇÃO DE FUNGOS E MOFOS. IMUNE A UMIDADE. COR PRETA.	PLENÁRIO/AUDITÓRIO

TETO/FORRO	AMBIENTE
1 FORRO COM NRC ≥ 0,90 PLACA DE PURA FIBRA MINERAL BRANCA COM COMPOSTOS NATURAIS - MODELO MULTI-ALFA - OWA - MEDIDAS 625X625.	VESTIÁRIOS, SANITÁRIOS, REPARADOR, DML/FERRAMENTÁRIA, PORTARIA/CONTROLE, SALA, SALA TÉCNICA, RECEPÇÃO, PATRIMÔNIO, DIRETORES, ADMINISTRAÇÃO/CONTABILIDADE, RH, SERVIDOR, REUNIÃO, ARQUIVO, IMPRENSA, DEPÓSITO, REPETITÓRIO, DESPENSA, LICITAÇÃO, TESOURARIA, CONVÍVIO/COPA E DEMAIS SALAS
2 PINTURA EM TINTA ACRÍLICA, ACABAMENTO ACETINADO, COR BRANCO, SOBRE CHAPISCO + EMBOÇO + REBOCO.	ESTACIONAMENTO, SALA DE GERADOR E SALA DE QUADROS, CAFÉ, ESPAÇO DE CONVIVÊNCIA/MULTIUSO E CAFÉ
3 FORRO ACÚSTICO FIBRACTITEX REVESTIDO - GARBE - COM RW ≥ 59 dB 25 mm DE ESPESSURA, EM PAINEL DE FIBRA DE MADEIRA, AGREGADA COM CIMENTO PORTLAND E PINTADAS COM TINTA BACTERKRILL, COM PODEROSO FUNGICIDA QUE ELIMINA PROLIFERAÇÃO DE FUNGOS E MOFOS, COR PRETA. SOBRE FORRO LÃ DE MINERAL DE 60 kg/m³ COM 5 cm DE ESPESSURA.	PLENÁRIO/AUDITÓRIO
4 FORRO DE GESSO REMOVÍVEL BRANCA REVESTIDA COM PELÍCULA DE PVC APLICADA SOBRE A FACE APARENTE - MEDIDAS 625X625.	COZINHA
5 FORRO VERTICAL LINEAR METÁLICO MODELO V200 - HUNTER DOUGLAS OU DE QUALIDADE IGUAL OU SUPERIOR COM PAINEL DE 200mm ESPESSURA DE 0,50mm, ESPAÇADO A CADA 20cm, COR RAL 3005.	CORREDORES 1, 2 E 3 PAVIMENTO

SOL 1 SOLEIRA EM GRANITO, COR CINZA ANDORINHA

INDICAÇÃO DE PÉ DIREITO

PAREDE DE CONCRETO ARMADO

PAREDE DE ALVENARIA

PAREDE DE DRYWALL COM LÃ DE ROCHA

PISO TÁTIL DE ALERTA - TIPO PLACA

PISO TÁTIL DIRECIONAL - TIPO BOTÕES

POLTRONA SISTEMA REBATIVEL MODELO ARENA 130TI OU DE QUALIDADE IGUAL OU SUPERIOR

CORTINA ACÚSTICA DUPLA FACE EM VELUDO 450g m 100% ALGODÃO IGNIFUGADO MODULO EM BIDIN.

ESPELHO D'ÁGUA

NOTAS:

1. ESTE PROJETO ESTÁ DE ACORDO COM AS NORMAS E LEGISLAÇÃO RELATIVOS A NBR 9050/2015 DE ACESSIBILIDADE.
2. VER PROJETOS ESPECÍFICOS (ESTRUTURA, ELÉTRICA, HIDRAULICA E AR CONDICIONADO);
3. AS VÁLVULAS DE DESCARGA DOS SANITÁRIOS "PNE" DEVEM ATENDER AO ITEM 7.7.3.1 DA NBR 9050/2015;

QUADRO DE ÁREAS	
TÉRREO INFERIOR (estacionamento)	912.50 m²
TÉRREO	1.147.03 m²
1° PAVIMENTO	716.50 m²
2° PAVIMENTO	1.000.40 m²
3° PAVIMENTO	978.98 m²
CASA DE MÁQUINAS/COBERTURA	62.98 m²
BARRILETE/RESERVATÓRIO	24.69 m²
TOTAL	**4.843.08 m²**

RESPONSÁVEIS TÉCNICOS:

Arq.to Marlon Vinicius Lima.
CAU: A96639-8
RRT: 6574858

Arq.to Marlon Vinicius Lima.
CAU: A96639-8
RRT: 6574858

CONTRATADA:

INPLENITUS
Projetos, Gerenciamento e Fiscalização de Obras Ltda.

End.: Rua Tenente Negrão, 90 - 5° Andar - Itaim Bibi - SP
Fone +55 11 3739 - 4659
E-mail: inplenitus@inplenitus.com.br
Site: www.inplenitus.com.br

CLIENTE: CÂMARA MUNICIPAL DE CAIEIRAS

NORTE DE PROJETO:

OBJETO: NOVA SEDE DA CÂMARA MUNICIPAL DE CAIEIRAS	ESCALA: 1/100	DATA: 01/2018
ENDEREÇO: AVENIDA MANUEL CARLOS GOMES - CENTRO, CAIEIRAS - SP	VERSÃO: 00	FORMATO: A0
FASE: PROJETO EXECUTIVO ARQUITETURA	DISCIPLINA: ARQ	FOLHA / **38**
ASSUNTO: PLANTAS PAVIMENTO TÉRREO INFERIOR (ESTACIONAMENTO), PAV. TÉRREO E 1° PAVIMENTO		

ARQUIVO:
IN_054_01_PE_ARQ_V00_01_04-Plantas.dwg

FORMATO DA FOLHA: **A0**

Este desenho é propriedade intelectual dos seus autores, não podendo, sem prévia autorização ser reproduzido ou usado para qualquer outro fim e não ser o aqui indicado