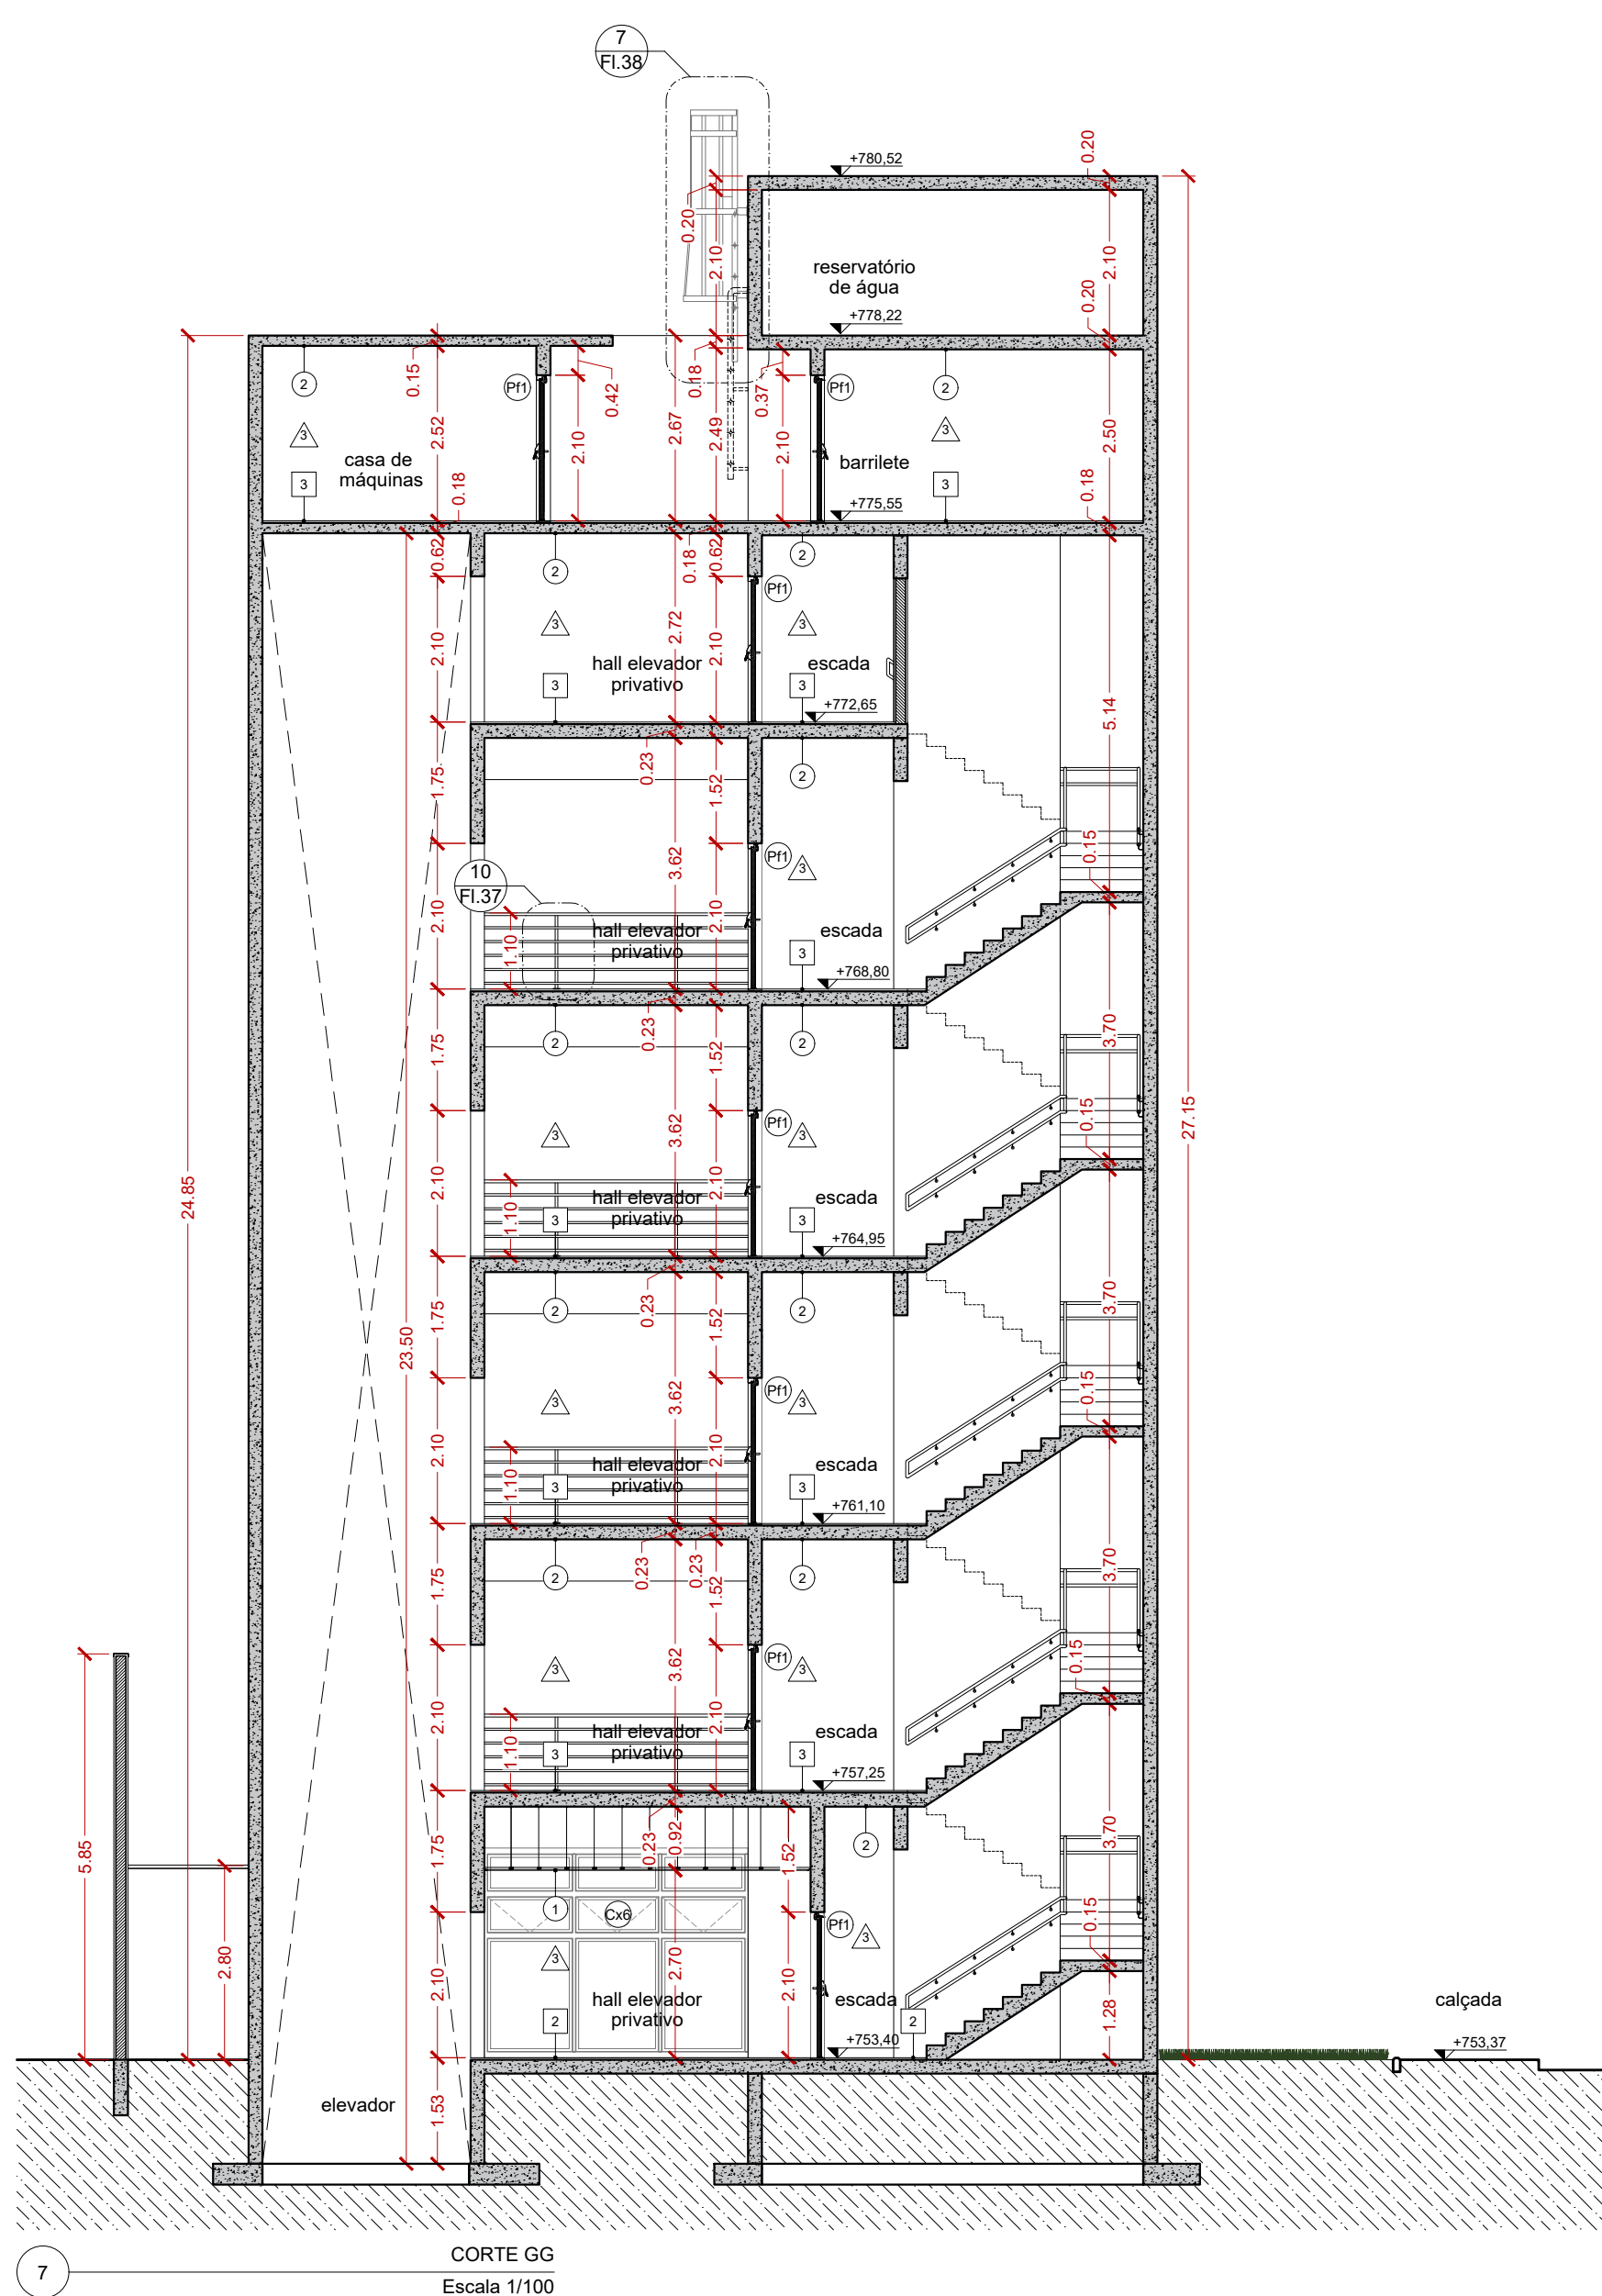
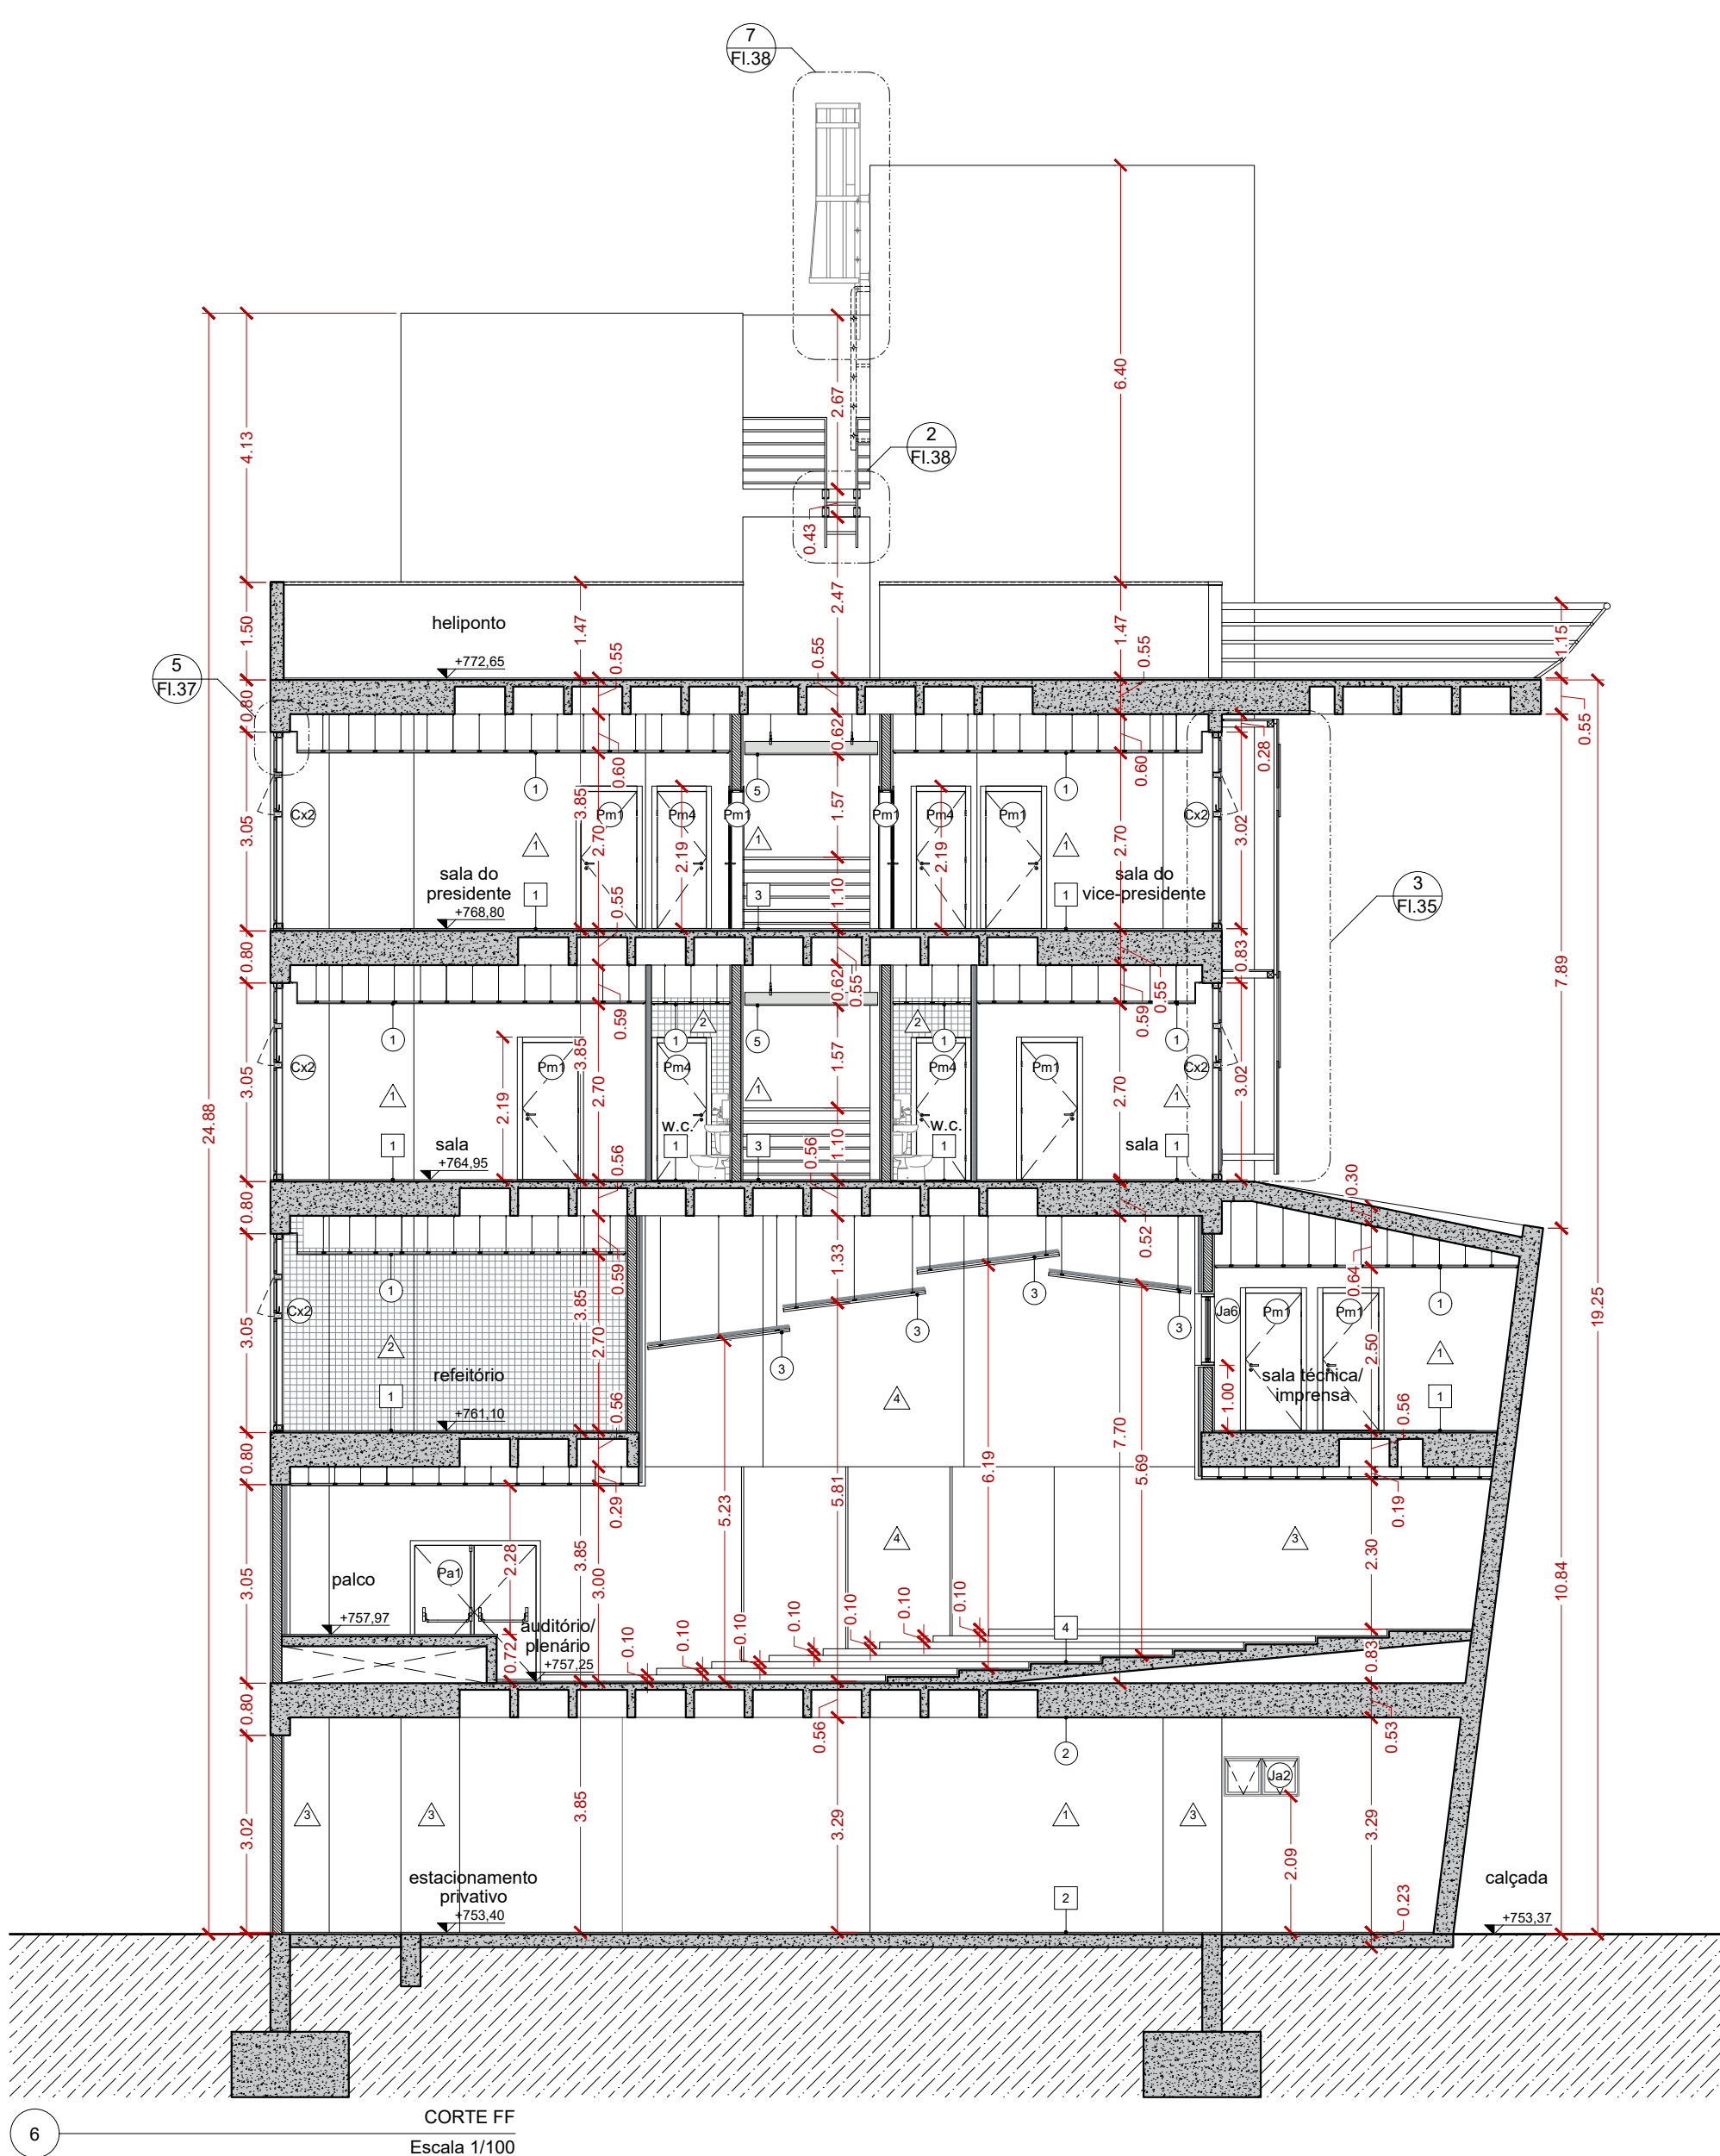
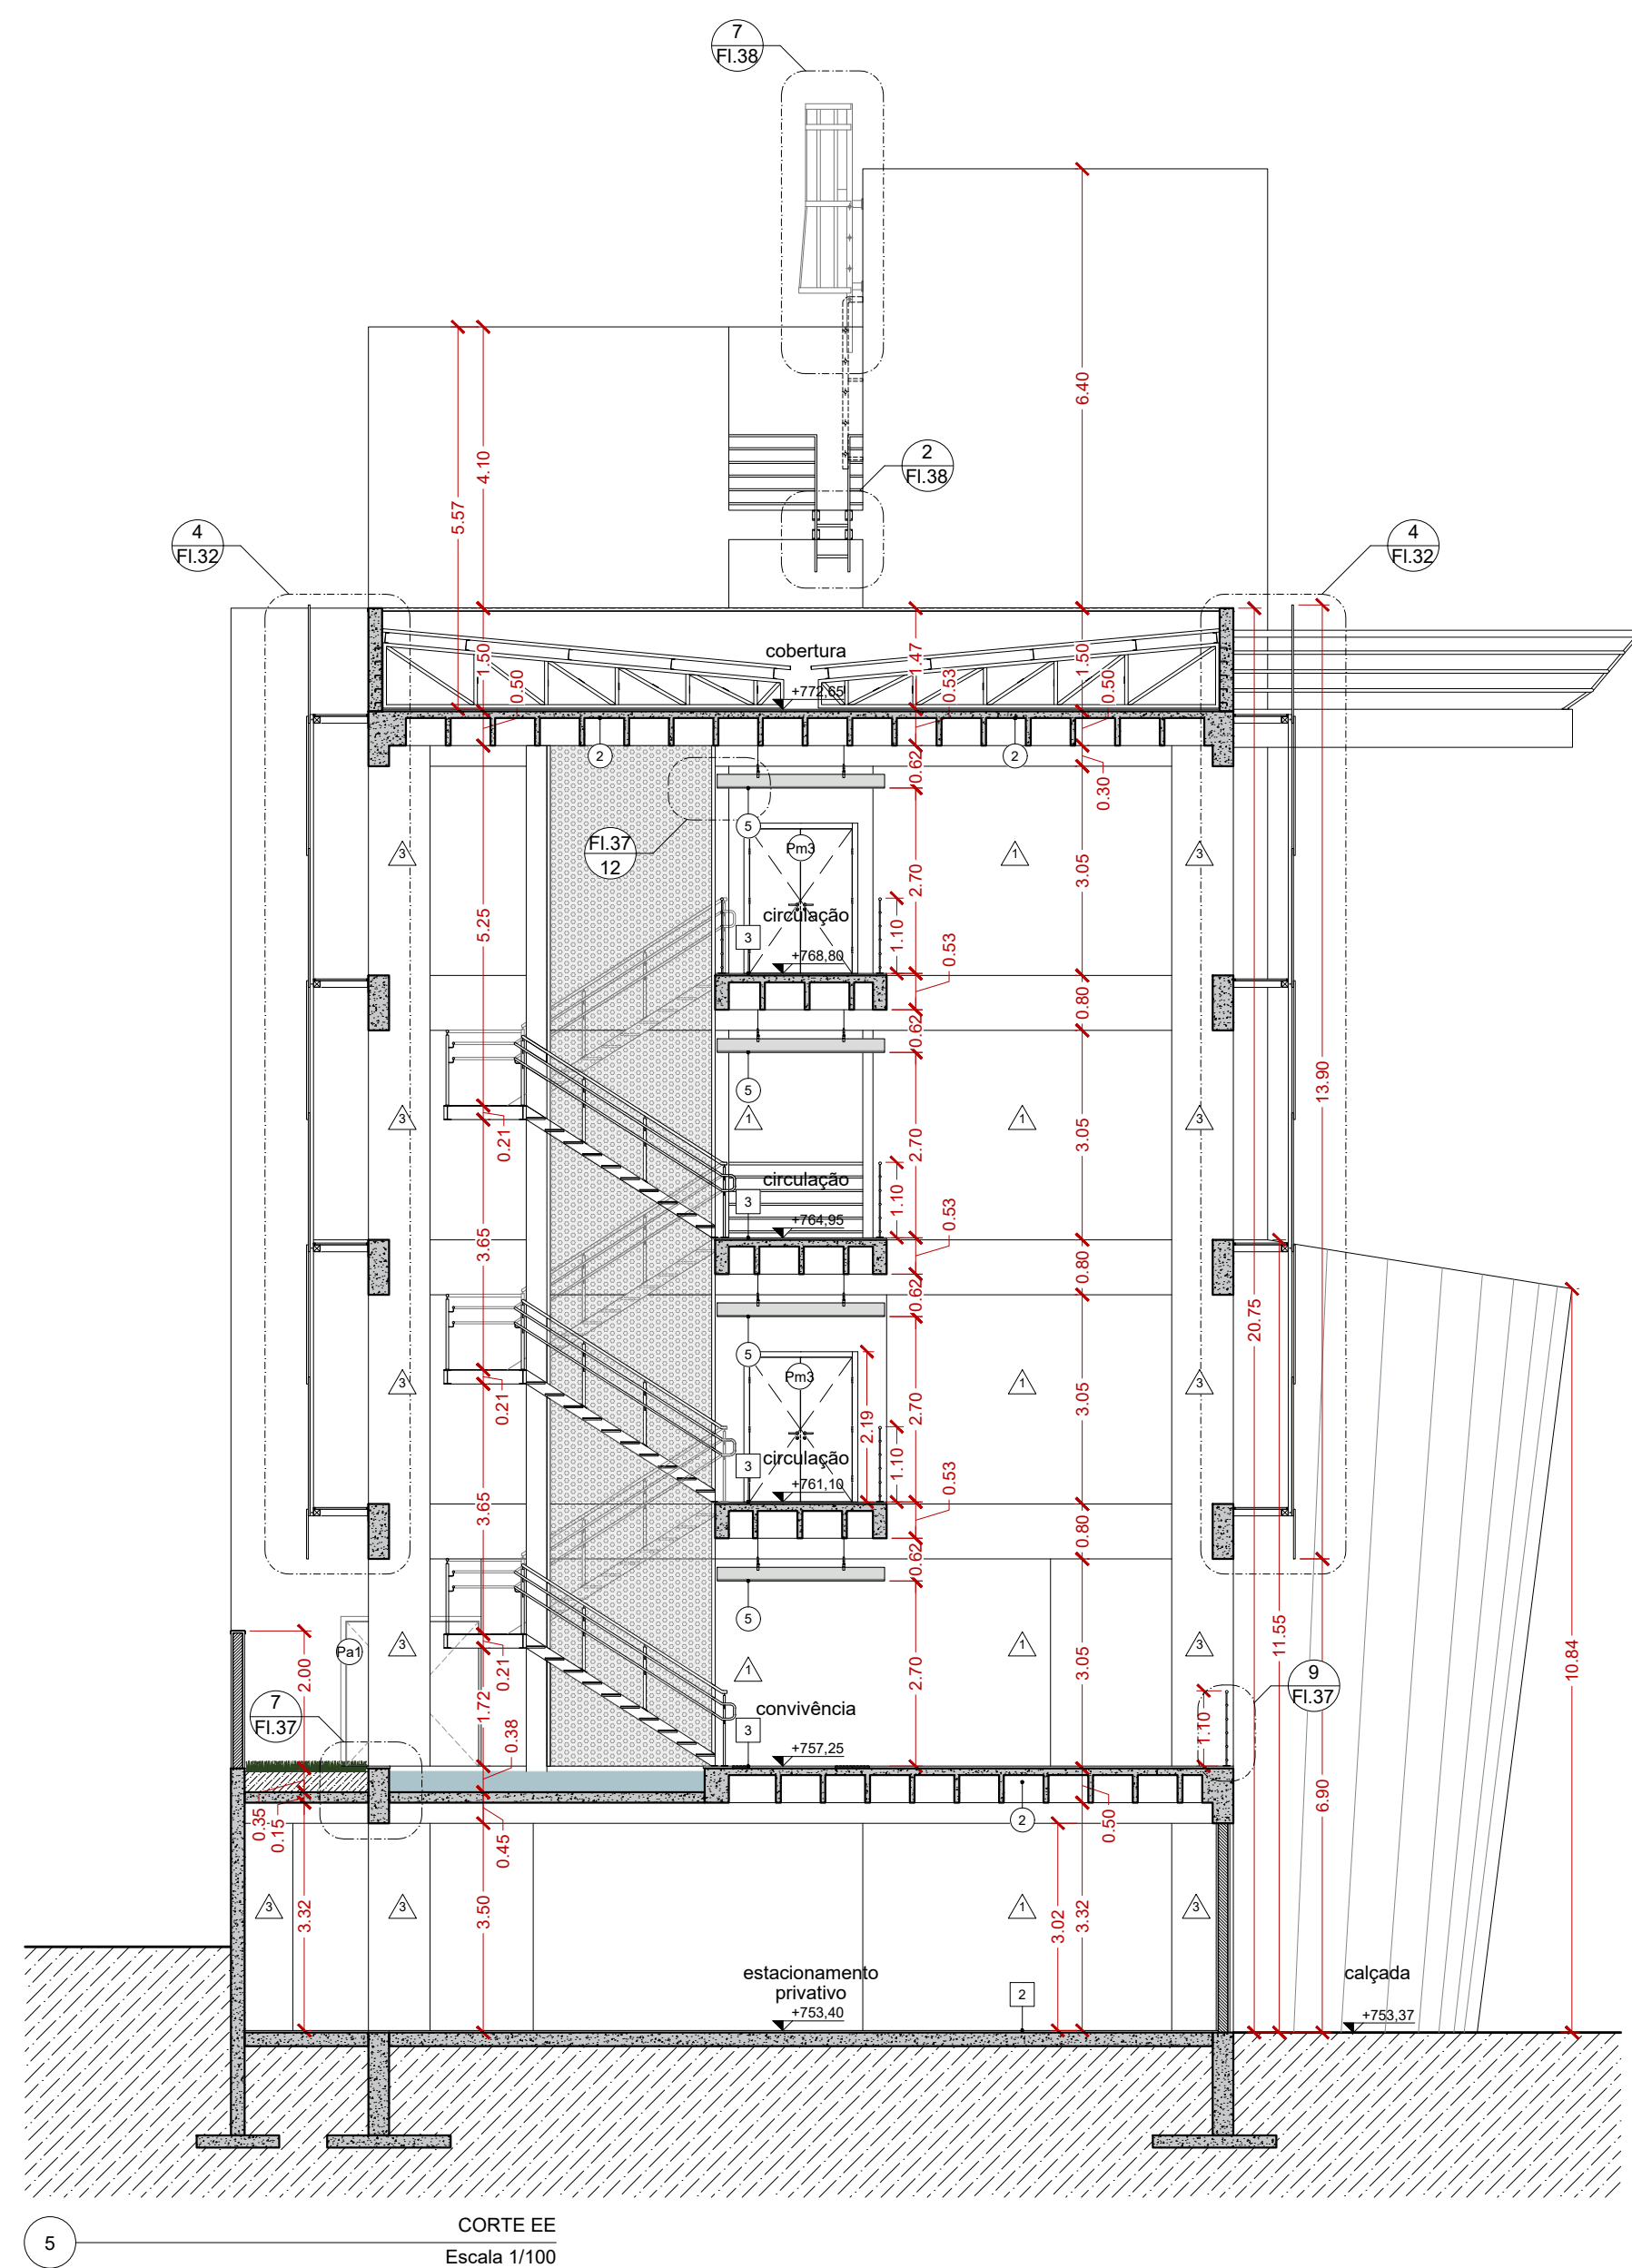
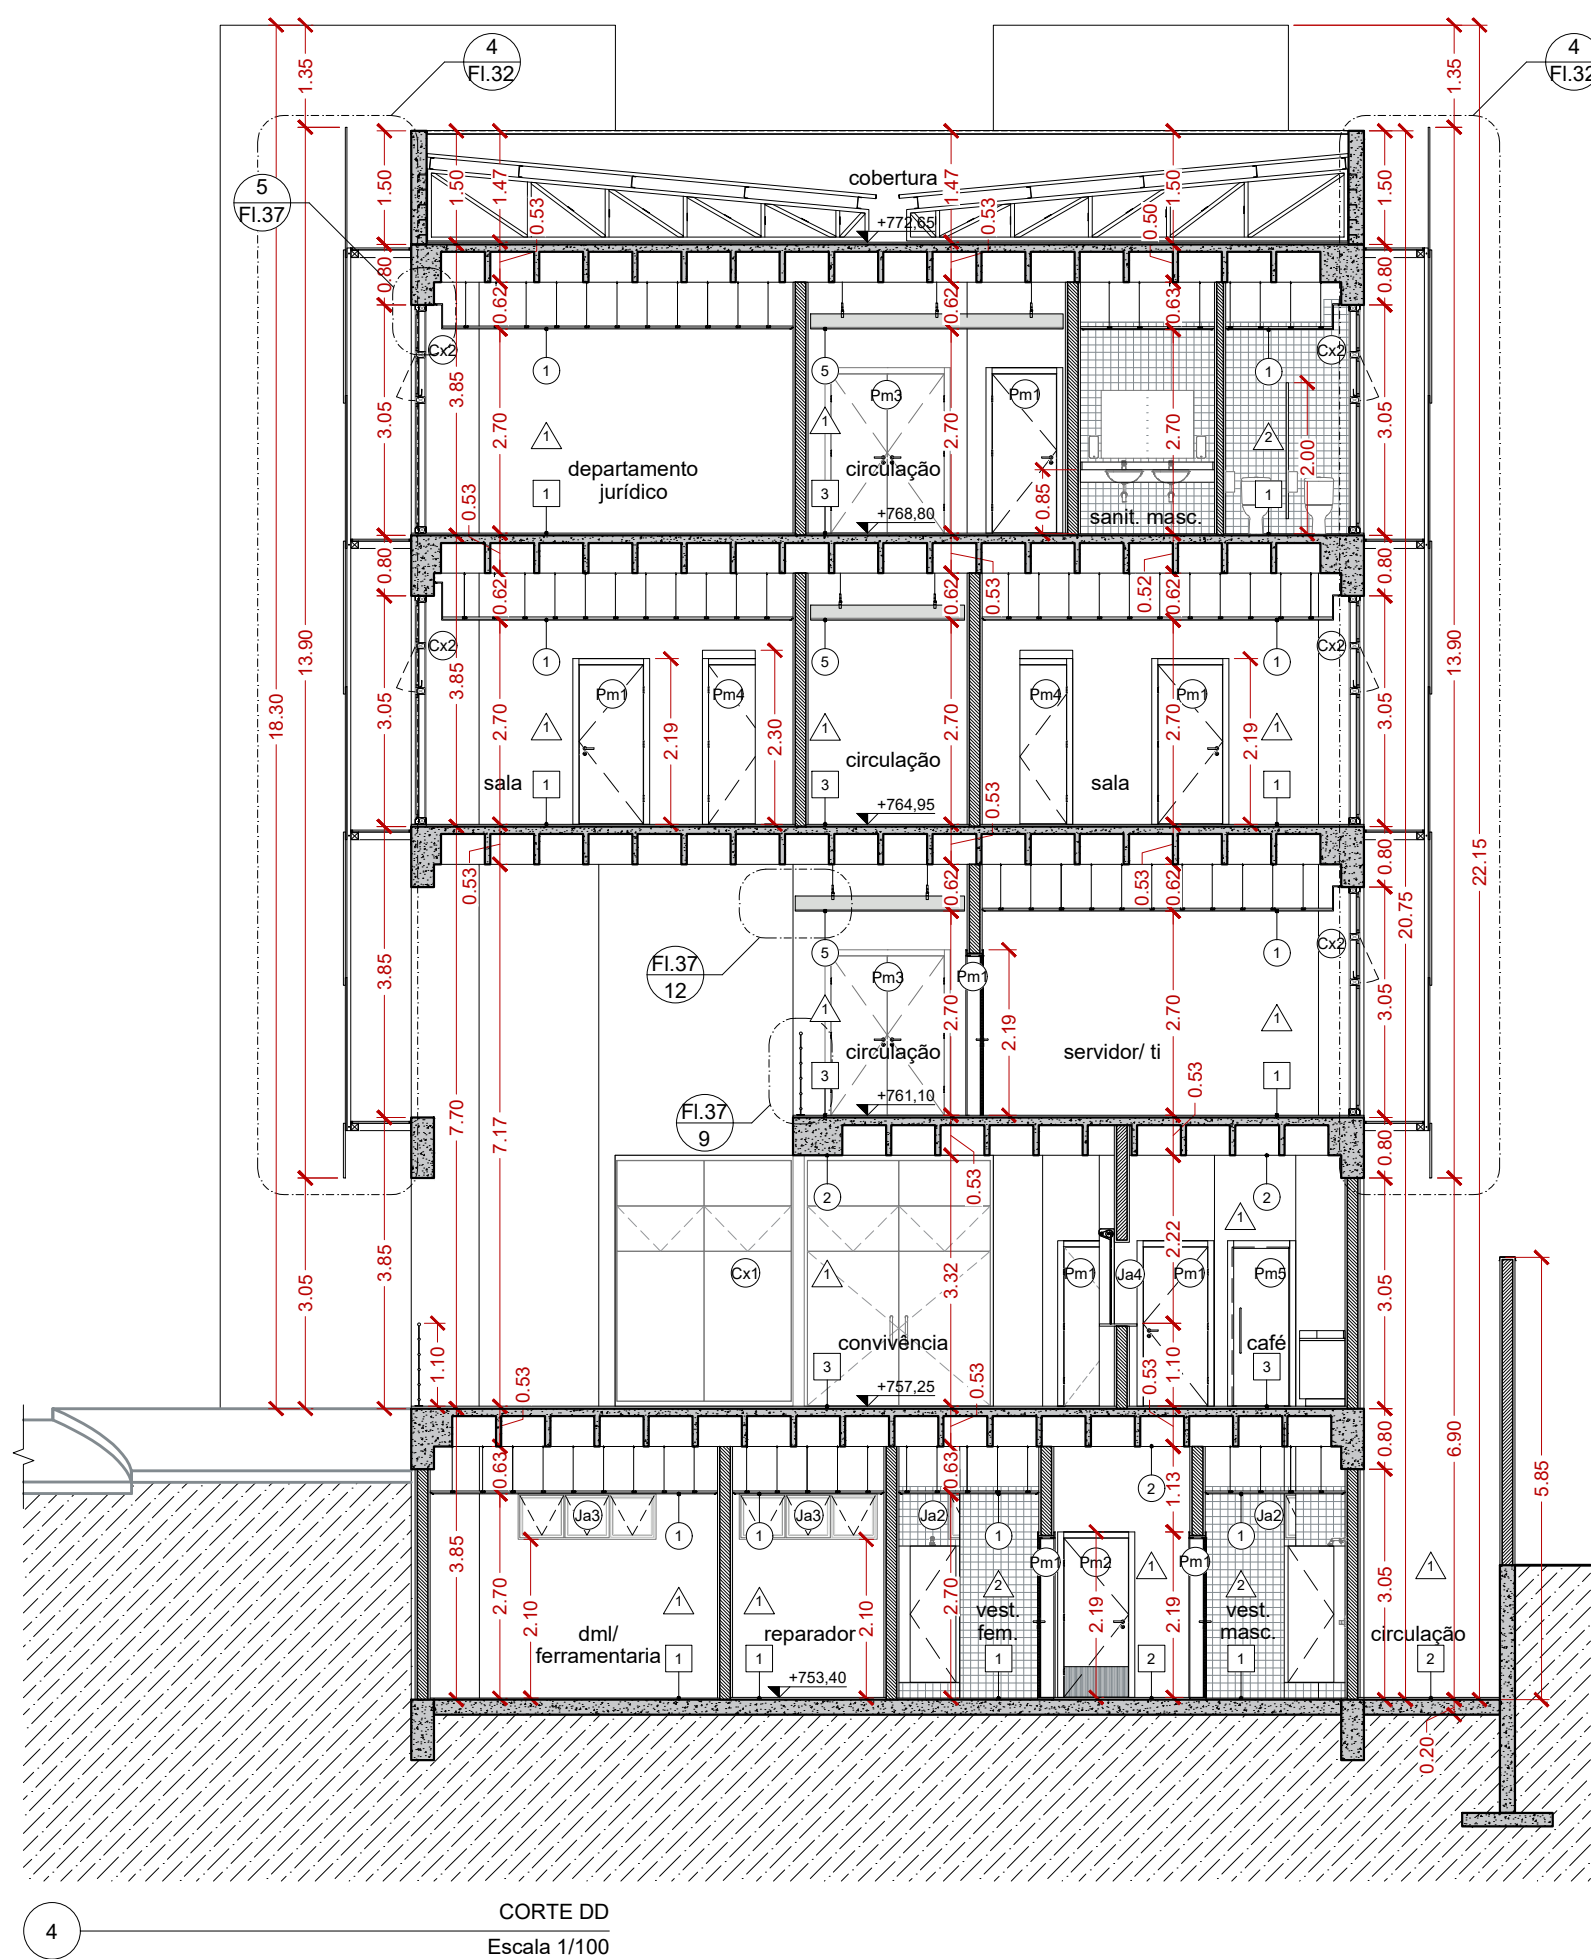
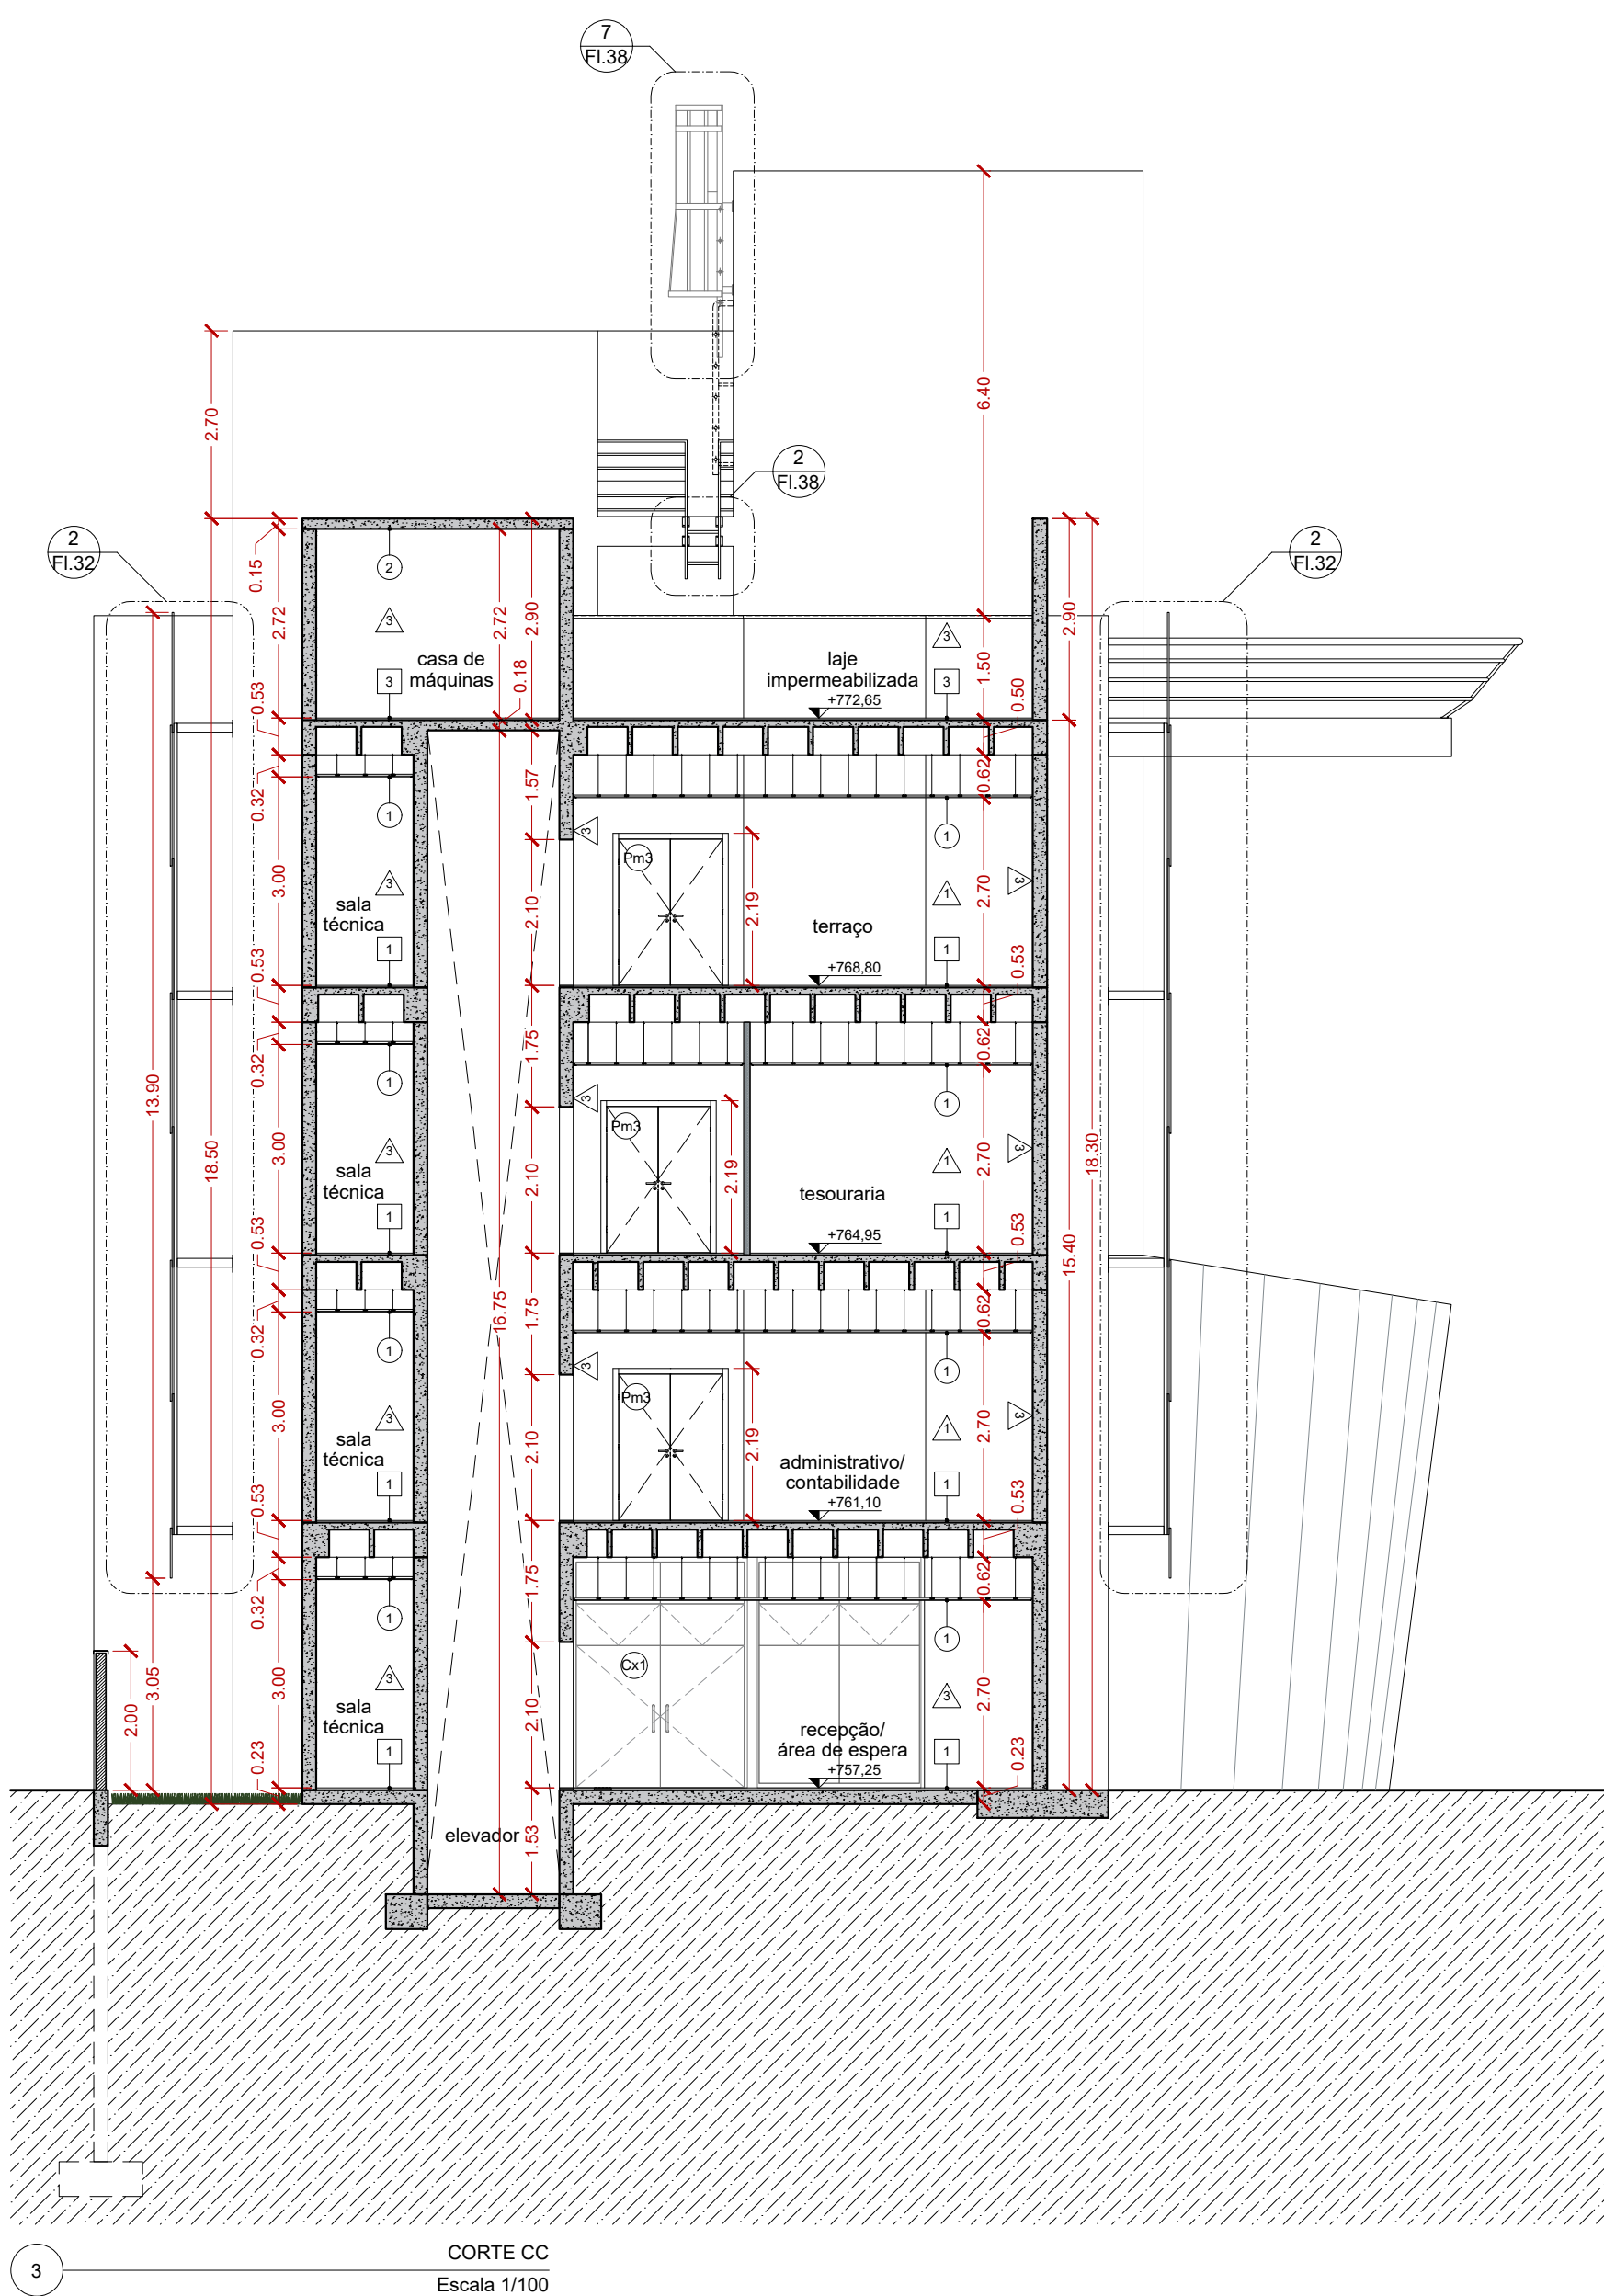


QUADRO DE ACABAMENTOS

[illegible]

COORDENADOR:
Arq.to Marlon Vinícius Lima
CAU: A96639-8
RRT: 6574858

RESPONSÁVEL PELO PROJETO:
Arq.to Marlon Vinícius Lima
CAU: A96639-8
RRT: 6574858

CONTRATOS

INPLENITUS
Projetos, Gerenciamento e Fiscalização de Obras Ltda

End.: Rua Tenente Negrão, 90 - 5º Andar - Itaim Bibi - SP
Fone +55 11 3739 - 4659
E-mail: inplenitus@inplenitus.com.br
Site: www.inplenitus.com.br

**IN
PLENI
TUS**

CLIENTE: CÂMARA MUNICIPAL DE CAIEIRAS

DE PROJET.

08.11.93. NOVA SEDE DA CÂMARA MUNICIPAL DE CAIEIRAS

DATE	01/2018
------	---------

DATE	01/2018
------	---------

AVENIDA MANUEL CARLOS GOMES - CENTRO, CAIEIRAS - SP

FORM 32
A0

PAGE: PROJETO EXECUTIVO
ARQUITETURA

06 / 38

CC - DD - EE - FF - GG