




1 DETALHE ISOMÉTRICO - PISO INTERTRAVADO E CANTEIRO Escala 1/10

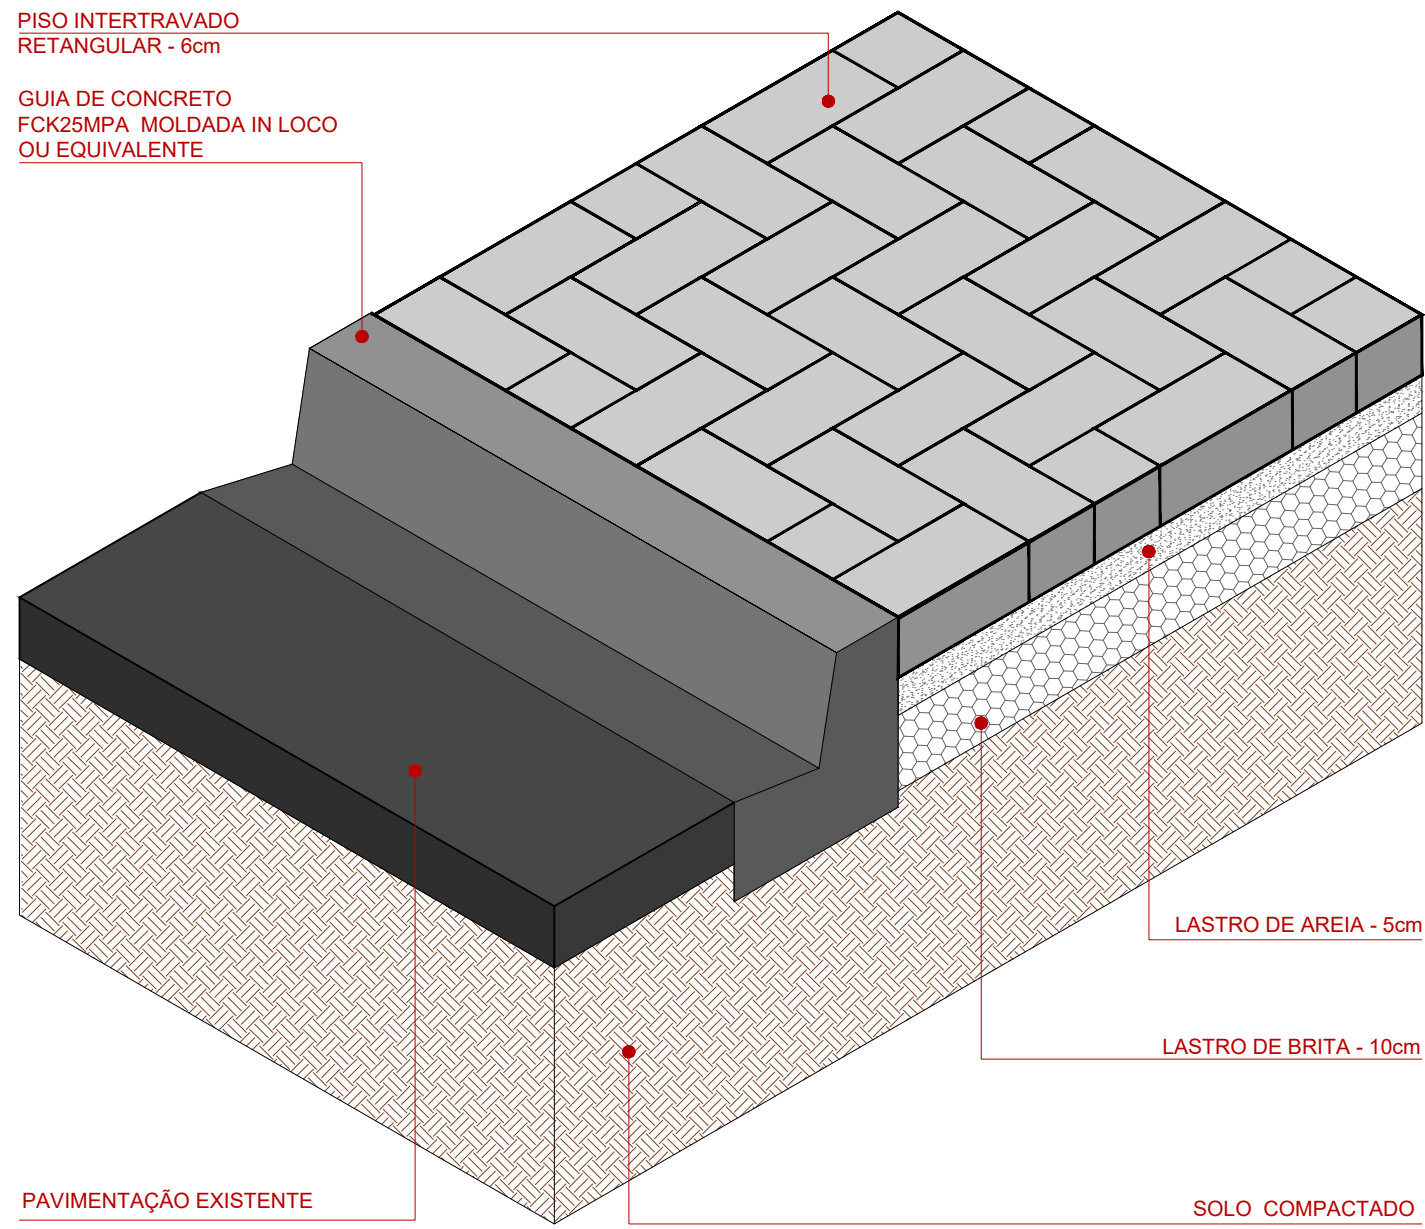


3 DETALHE ISOMÉTRICO - GUIA/SARJETA E PISO INTERTRAVADO Escala 1/10

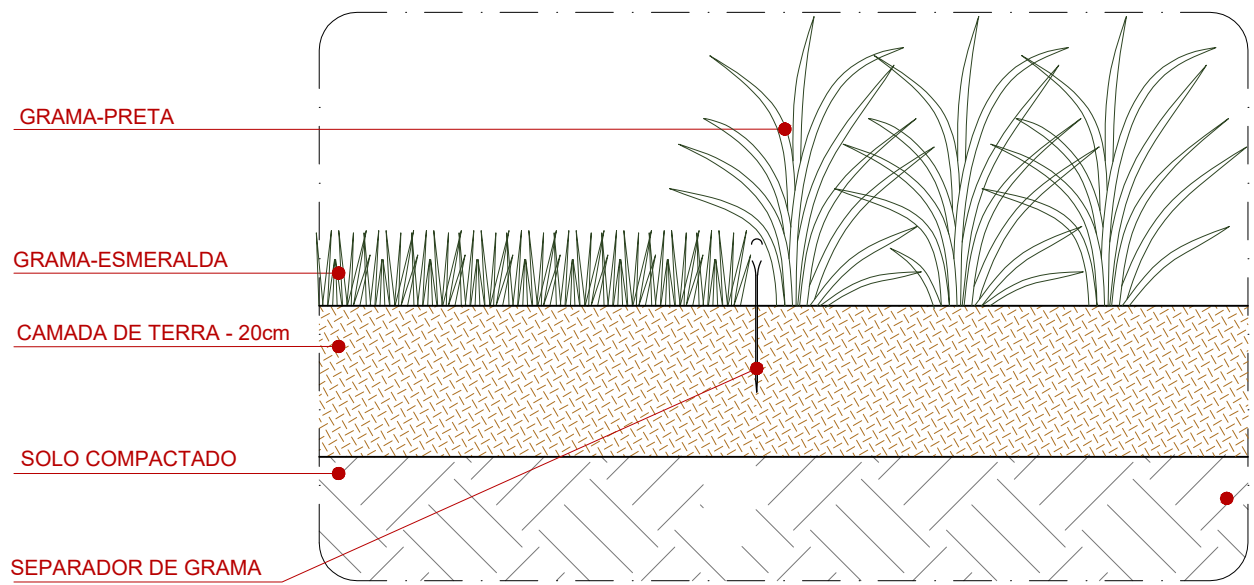


5 DETALHE - SEPARADOR DE VEGETAÇÃO Escala 1/10

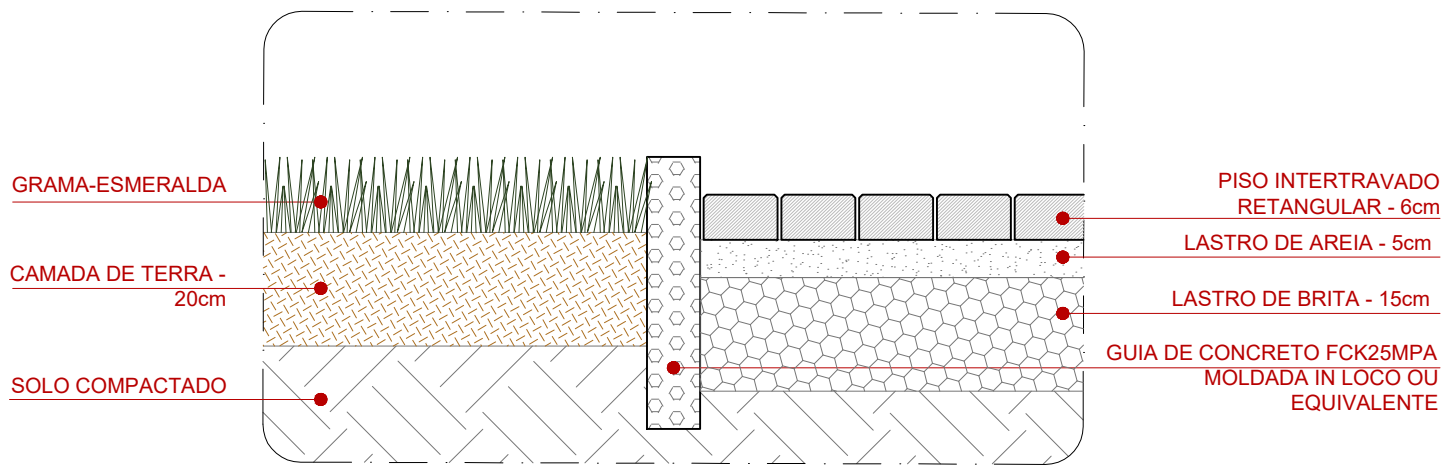


2 DETALHE - PISO INTERTRAVADO E CANTEIRO Escala 1/10

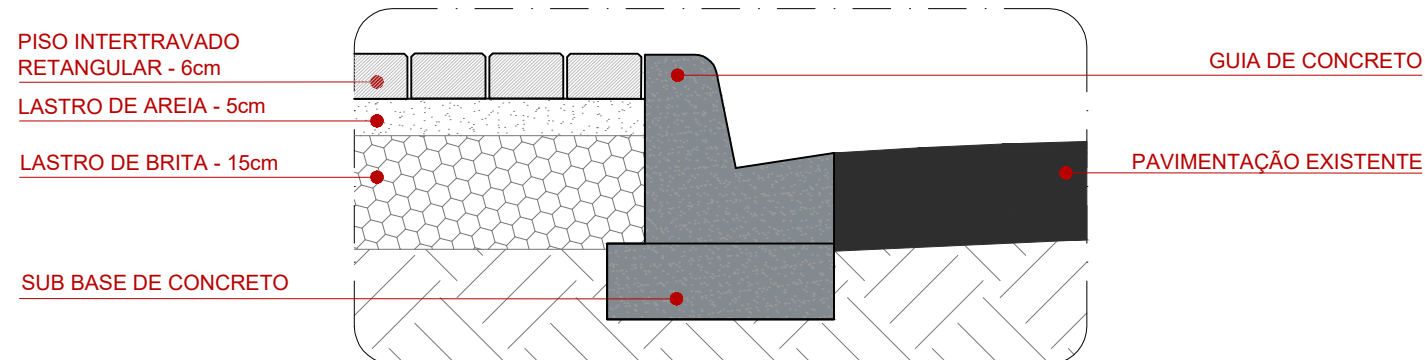


4 DETALHE - GUIA/SARJETA E PISO INTERTRAVADO Escala 1/10

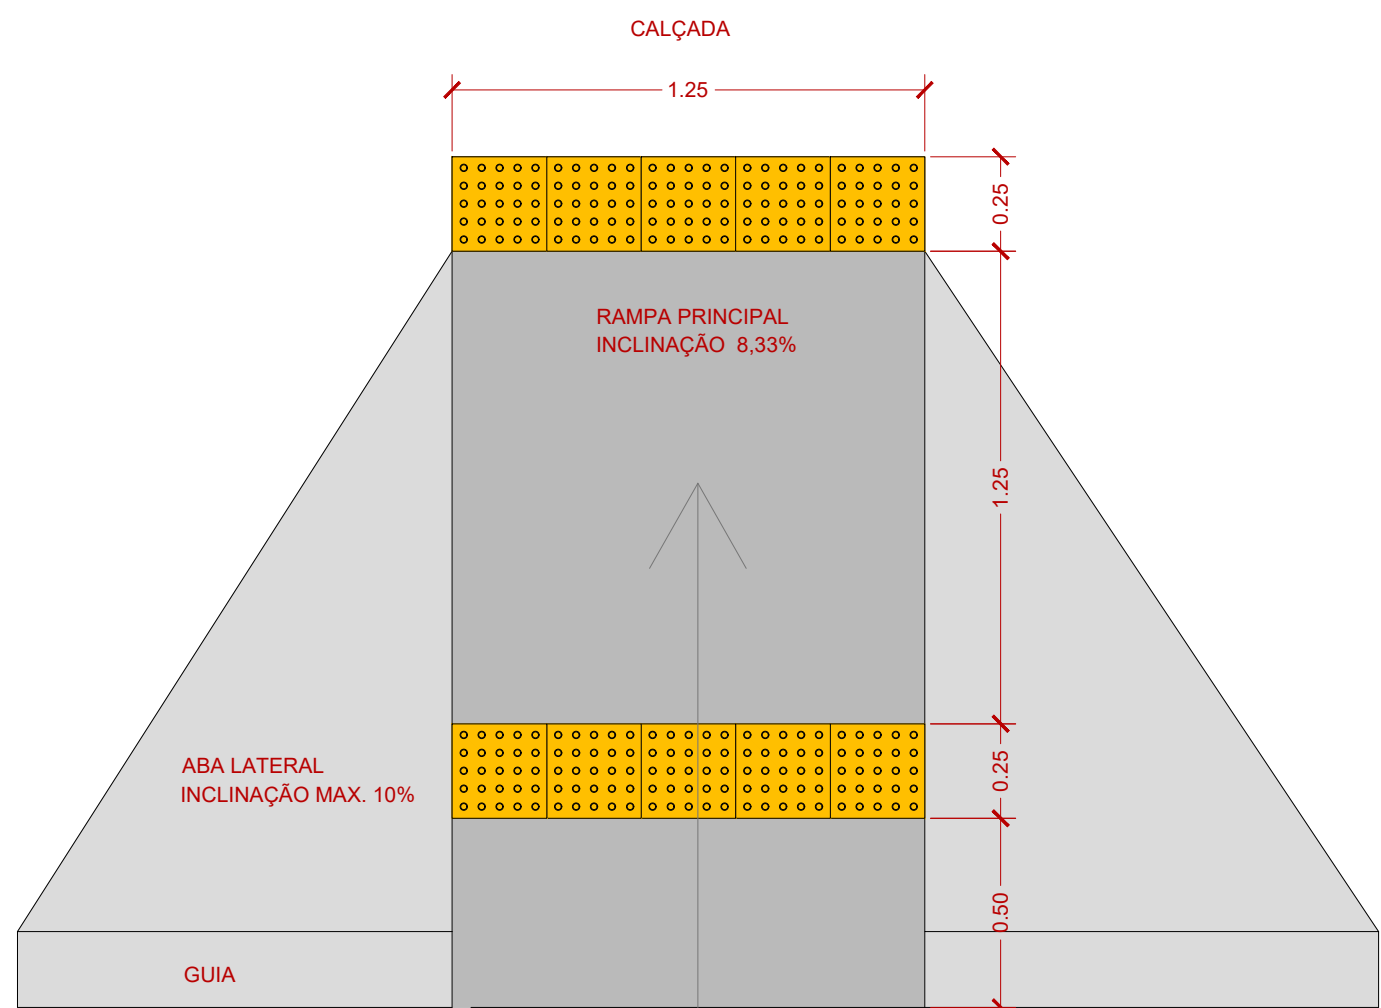


6 DETALHE-RAMPA PRÉ-MOLDADA Escala 1/20

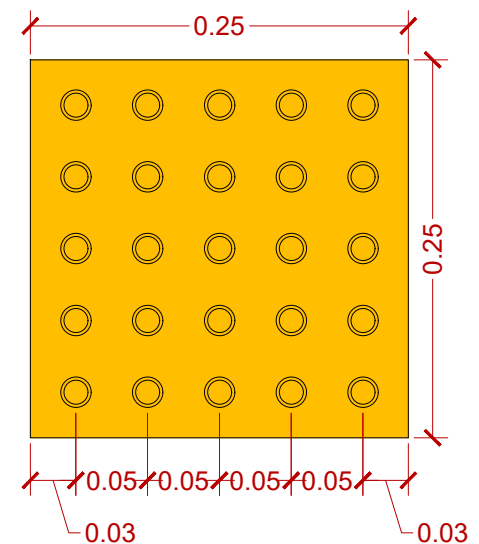

7 DETALHE - PISO PODOTÁTIL (ALERTA) Escala 1/5

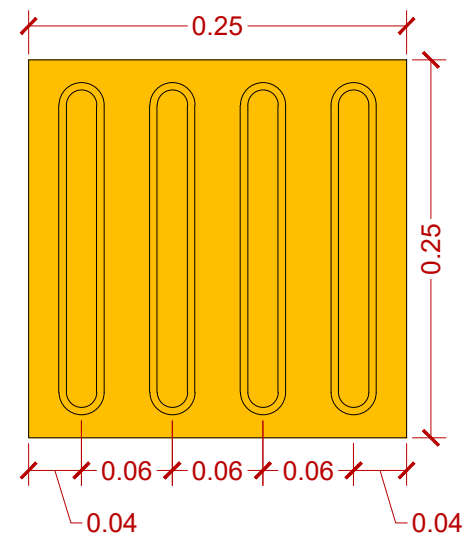

8 DETALHE - PISO PODOTÁTIL (DIRECIONAL) Escala 1/5

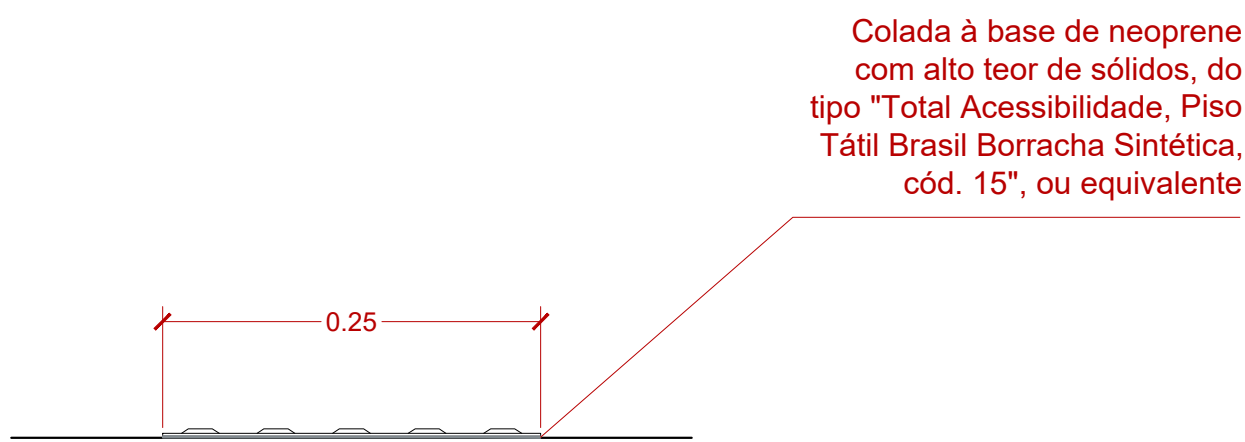

9 DETALHE - ASSENTAMENTO PISO PODOTÁTIL Escala 1/5

RESPONSÁVEIS TÉCNICOS

COORDENADOR

Arq.to Marlon Vinícius Lima,  
CAU: A96639-8  
RRT: 6574858

RESPONSÁVEL PELO PROJETO

Arq.to Marlon Vinícius Lima,  
CAU: A96639-8  
RRT: 6574858

CONTRATADA

INPLENITUS

Projetos, Gerenciamento e Fiscalização de Obras Ltda.

End.: Rua Tenente Negrão, 90 - 5º Andar - Itaim Bibi - SP

Fone +55 11 3739 - 4659


E-mail: inplenitus@inplenitus.com.br

Site: www.inplenitus.com.br

CLIENTE

CÂMARA MUNICIPAL DE CAIEIRAS

NORTE DE PROJETO

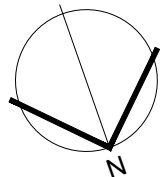

OBJETO:

NOVA SEDE DA CÂMARA MUNICIPAL DE CAIEIRAS

ESCALA

INDICADA

DATA

01/2018

ENDEREÇO:

AVENIDA MANUEL CARLOS GOMES - CENTRO, CAIEIRAS - SP

VERSÃO:

00

FORMATO:

A1

FASE:

PROJETO EXECUTIVO  
ARQUITETURA

DISCIPLINA:

ARQ

FOLHA Nº

31 / 38

ASSUNTO:

DETALHES  
ARRANJOS EXTERNOS E PAISAGISMO