




1 DETALHE PISO INTERTRAVADO RETANGULAR  
Escala 1/5

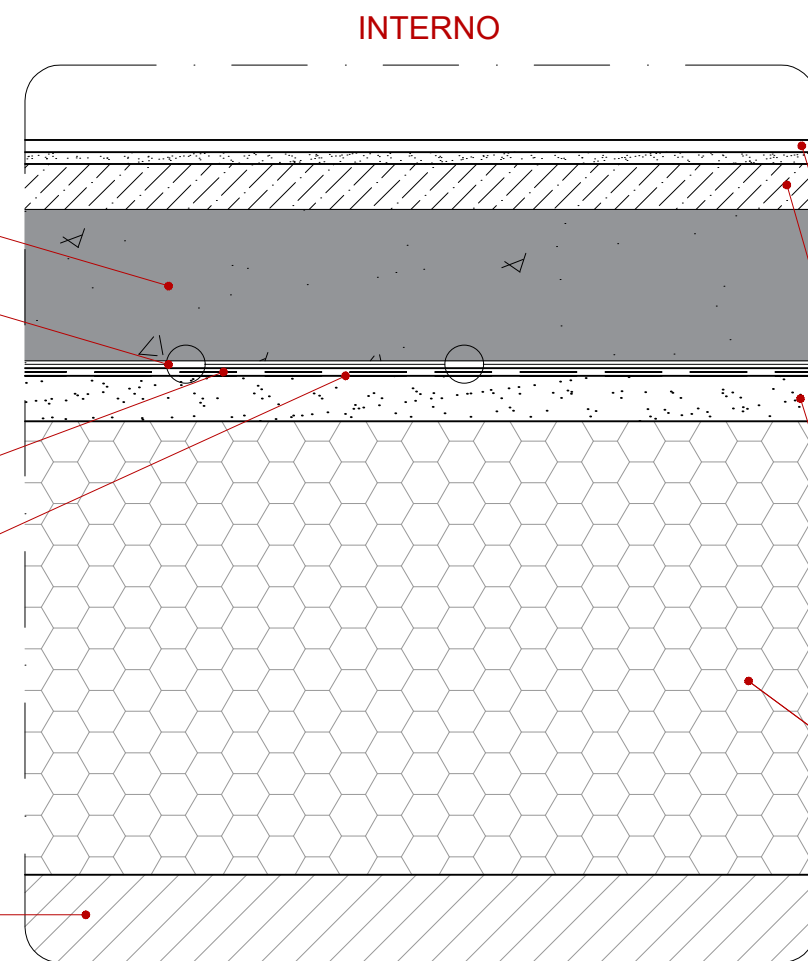


2 DETALHE TIPO PISO EM PORCELANATO - PAV. TÉRREO  
Escala 1/5

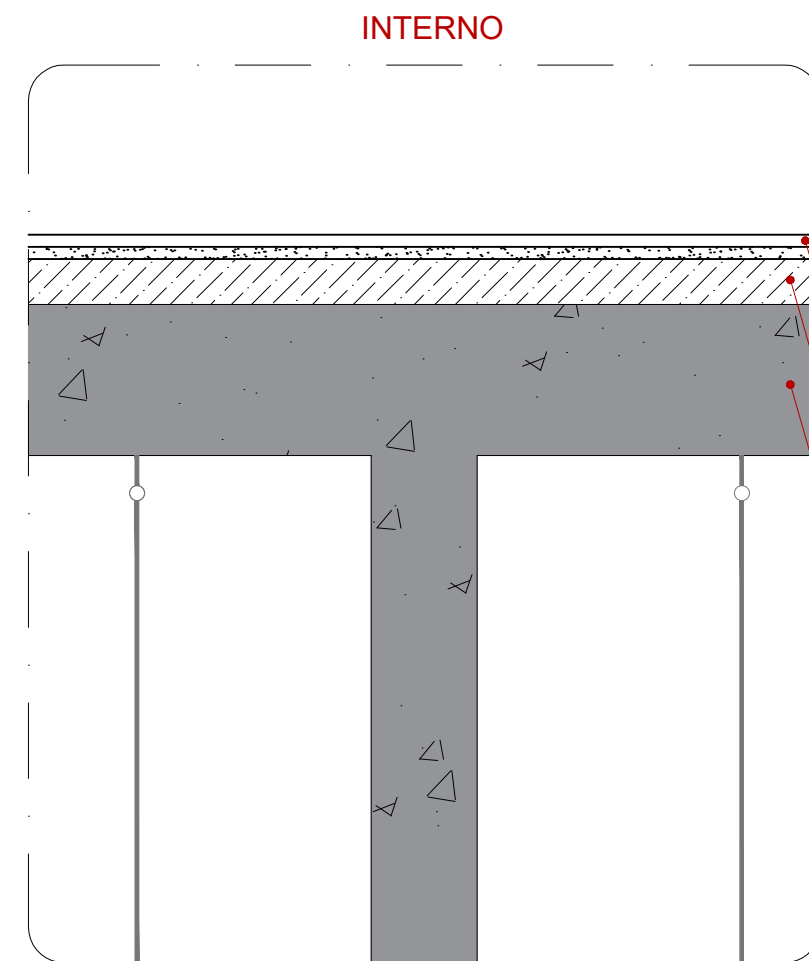


3 DETALHE TIPO PISO EM PORCELANATO - PAV. SUPERIORES  
Escala 1/5

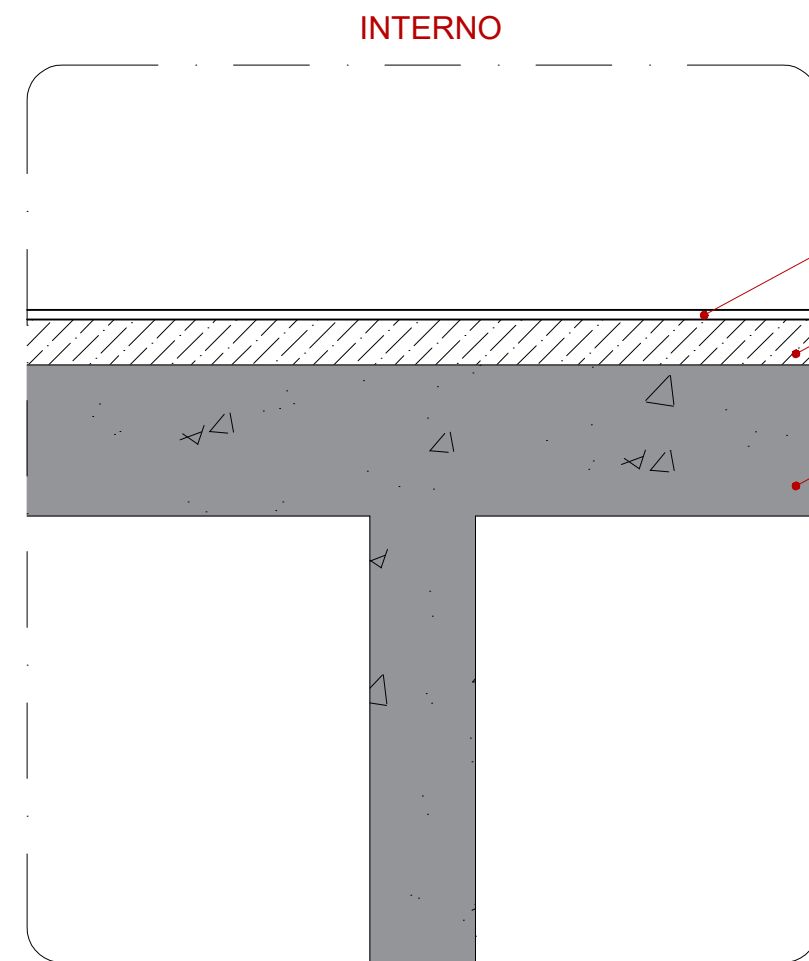


4 DETALHE PISO DE CARPETE  
Escala 1/5

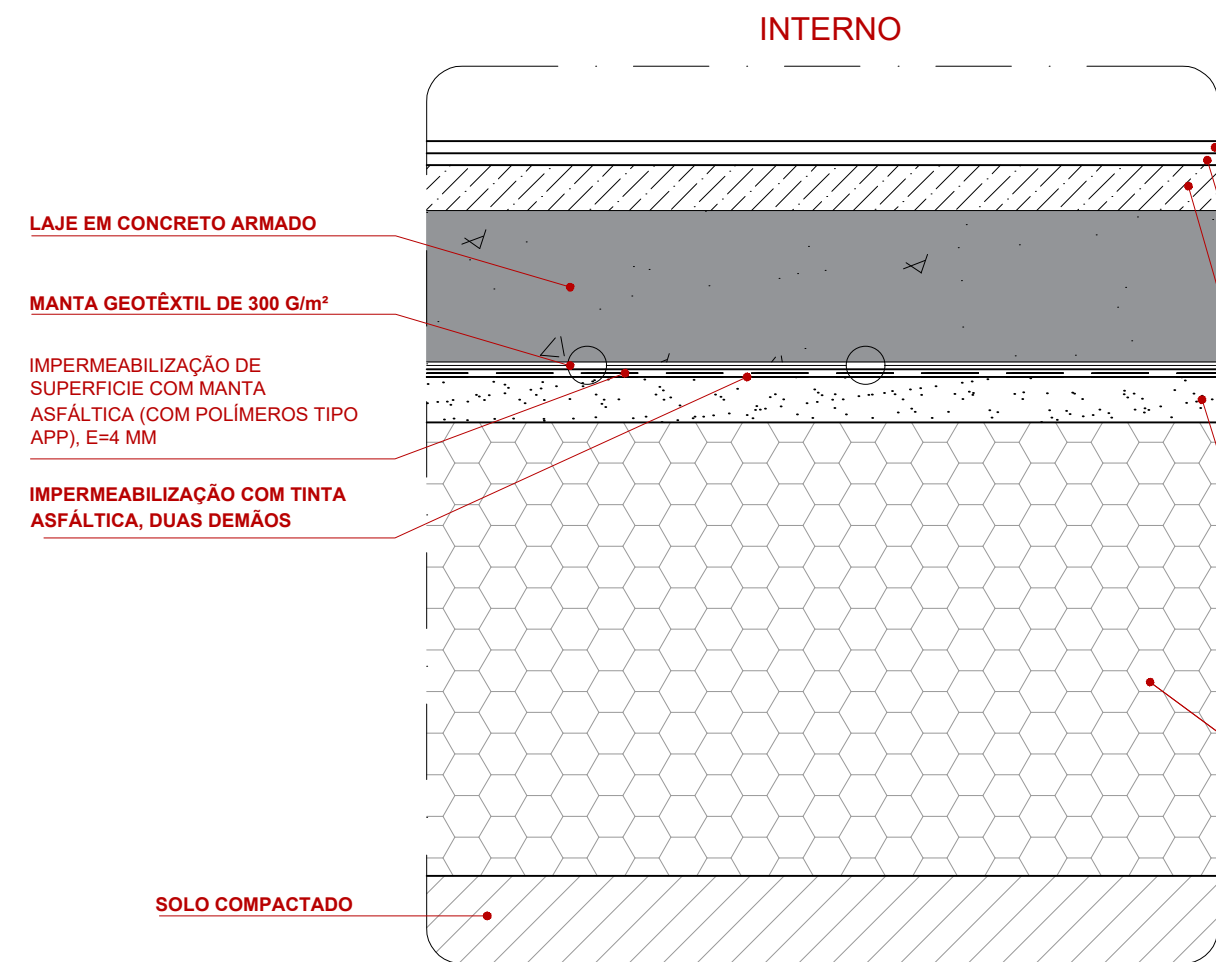


5 DETALHE TIPO PISO EPÓXI - TÉRREO INFERIOR  
Escala 1/5

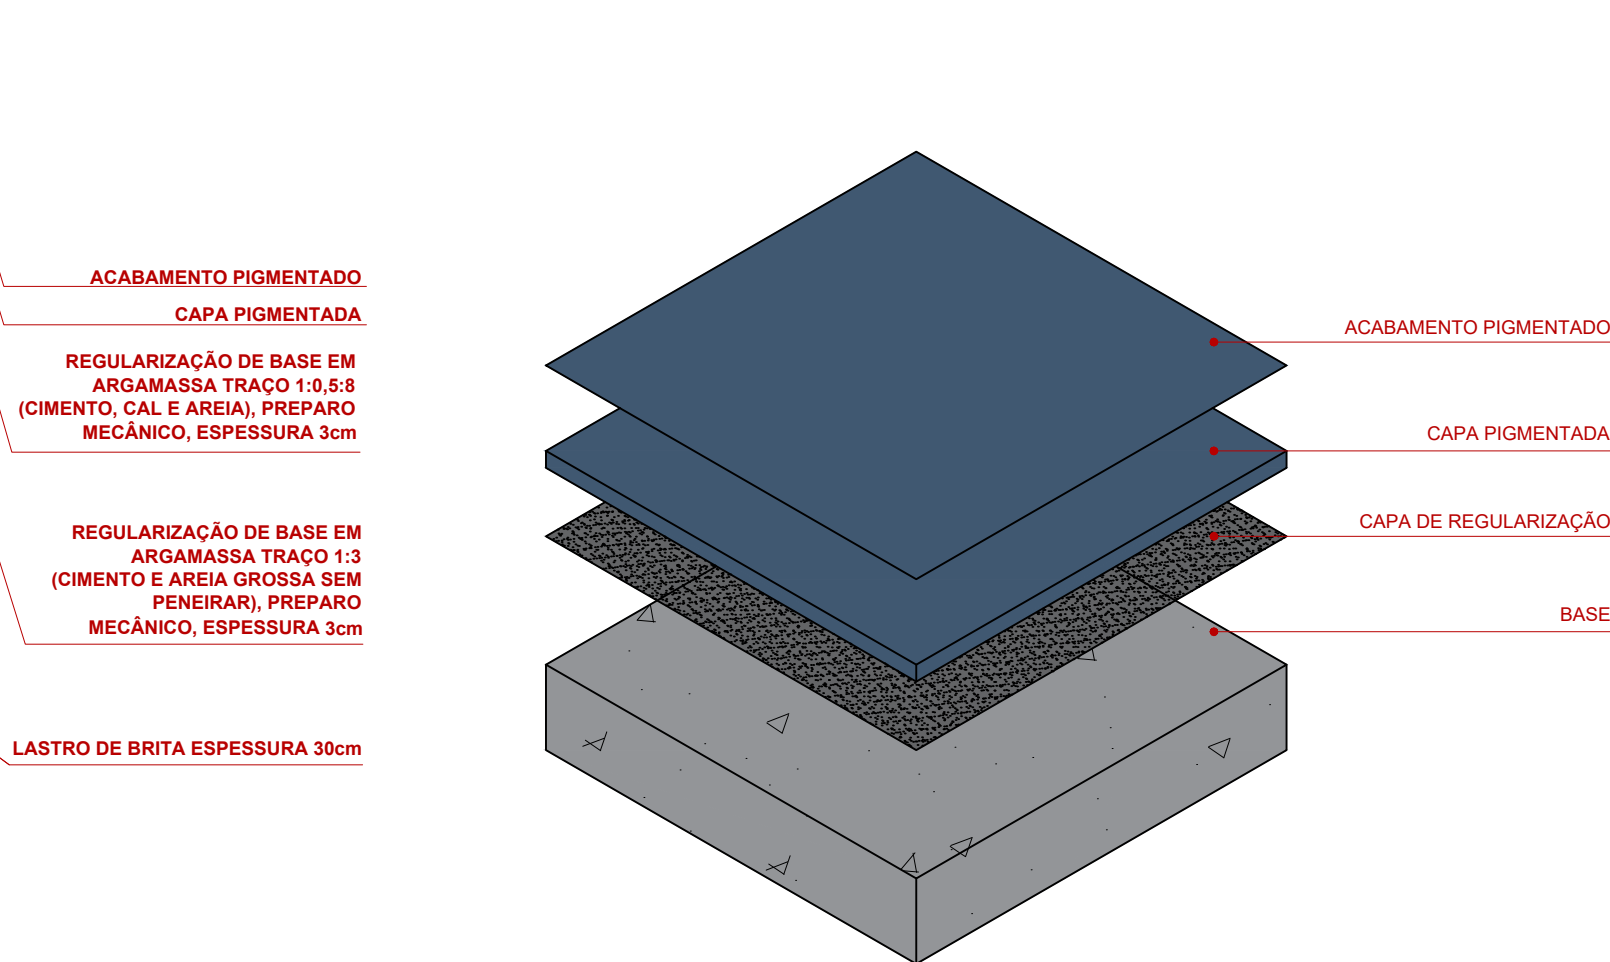


6 ISOMÉTRICA PISO EPÓXI - TÉRREO INFERIOR  
Escala 1/5

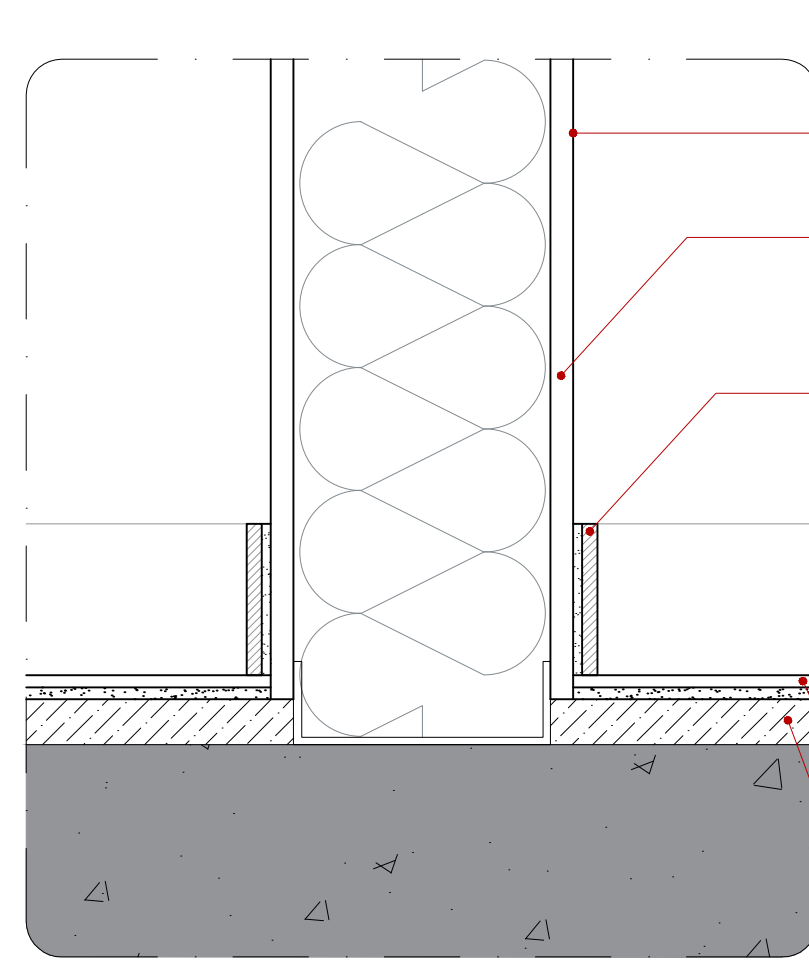


7 PAREDE DE DRYWALL  
Escala 1/5

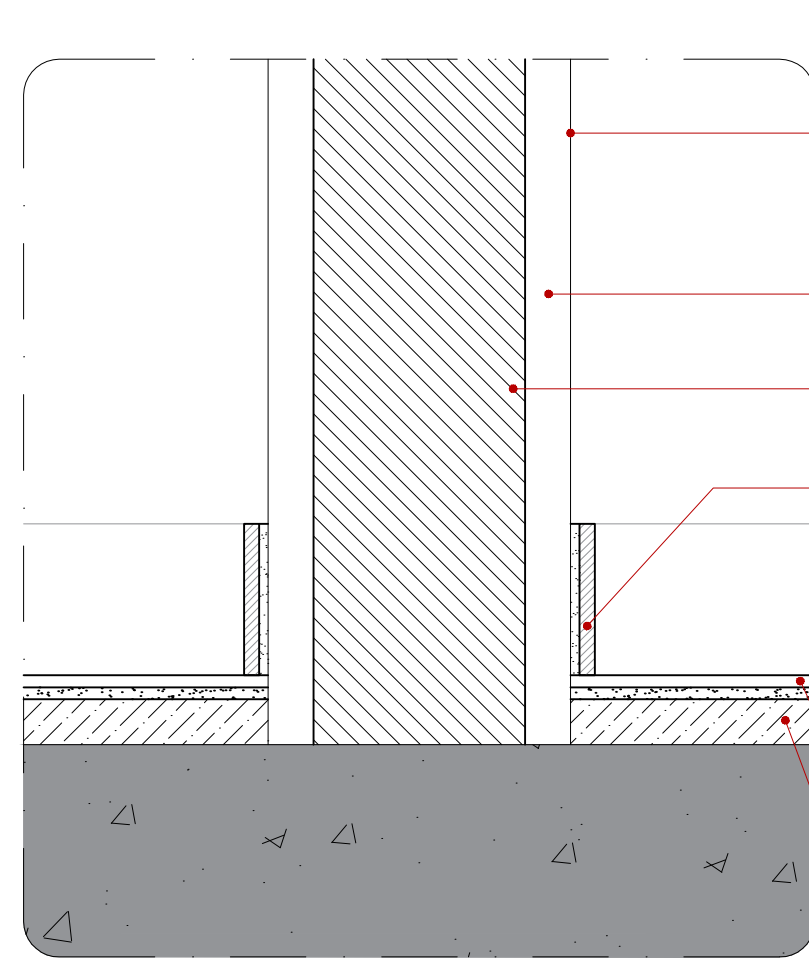


8 RODAPÉ / PAREDE ALVENARIA  
Escala 1/5

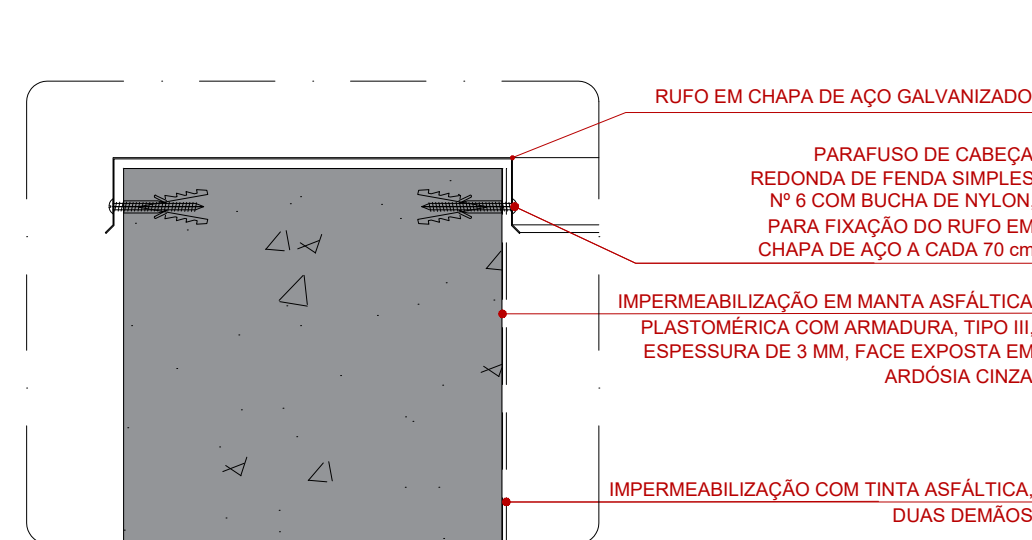


9 DETALHE RUFO  
Escala 1/5

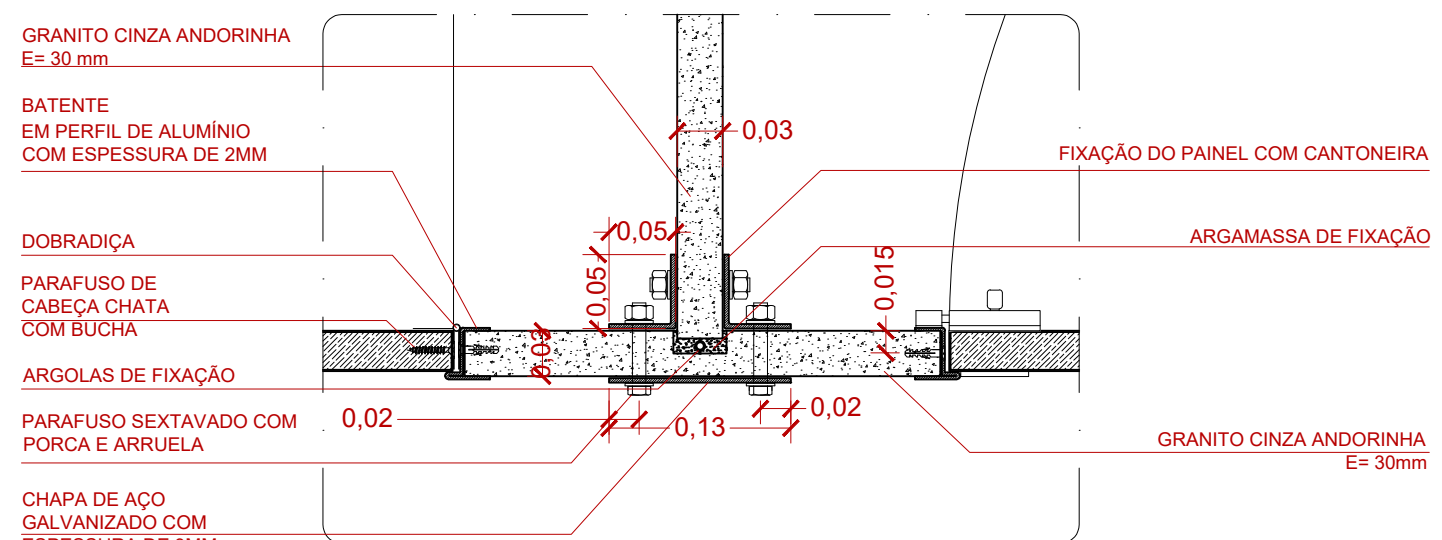


10 DETALHE - DIVISÓRIAS EM GRANITO - PAINEL FRONTAL  
Escala 1/5  
Tipo de Interseção de Painéis

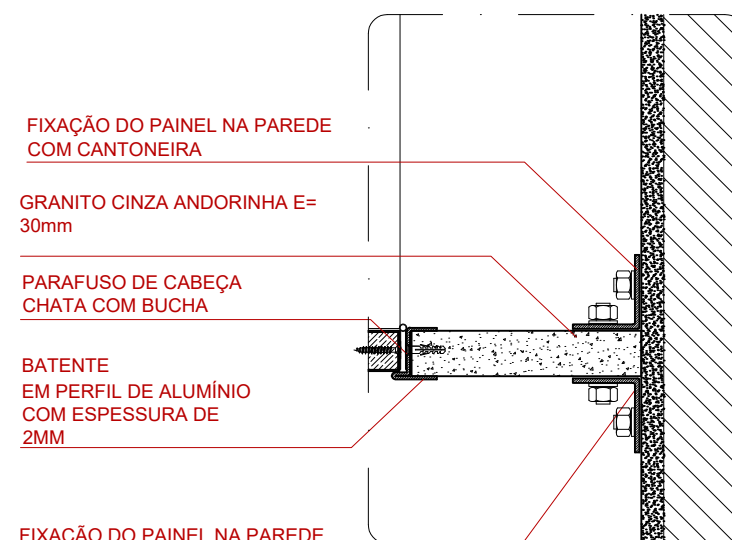


11 PAINEL FRONTAL  
Escala 1/5  
Detalhe Tipo de Engaste na Parede

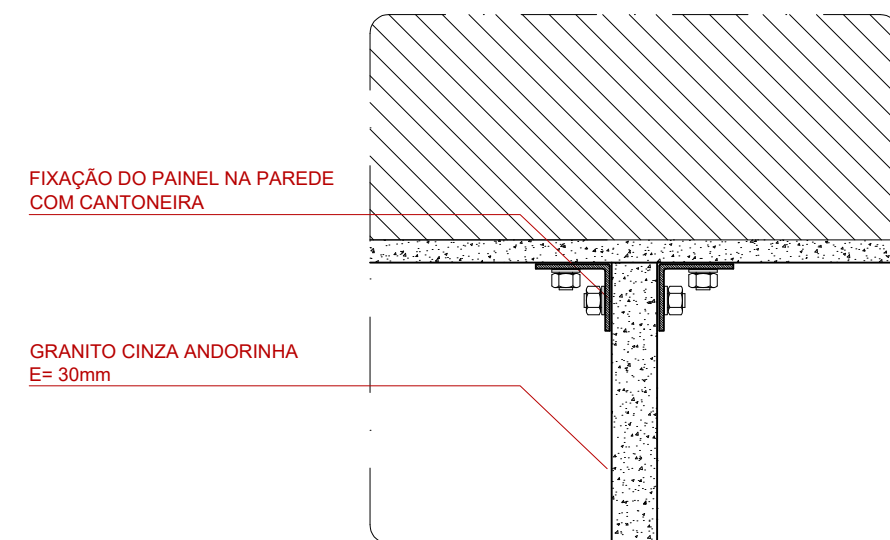


12 PAINEL LATERAL  
Escala 1/5  
Detalhe Tipo de Engaste na Parede

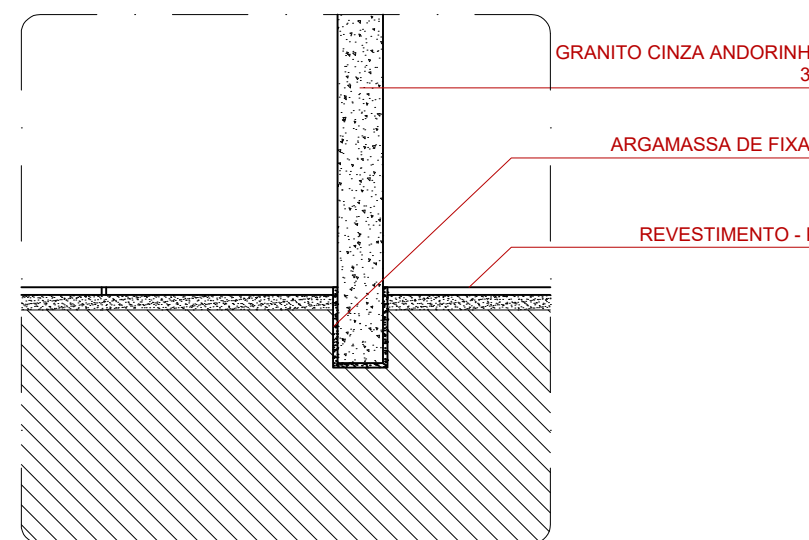


13 PAINEL FRONTAL  
Escala 1/5  
Detalhe Tipo de Engaste no Piso

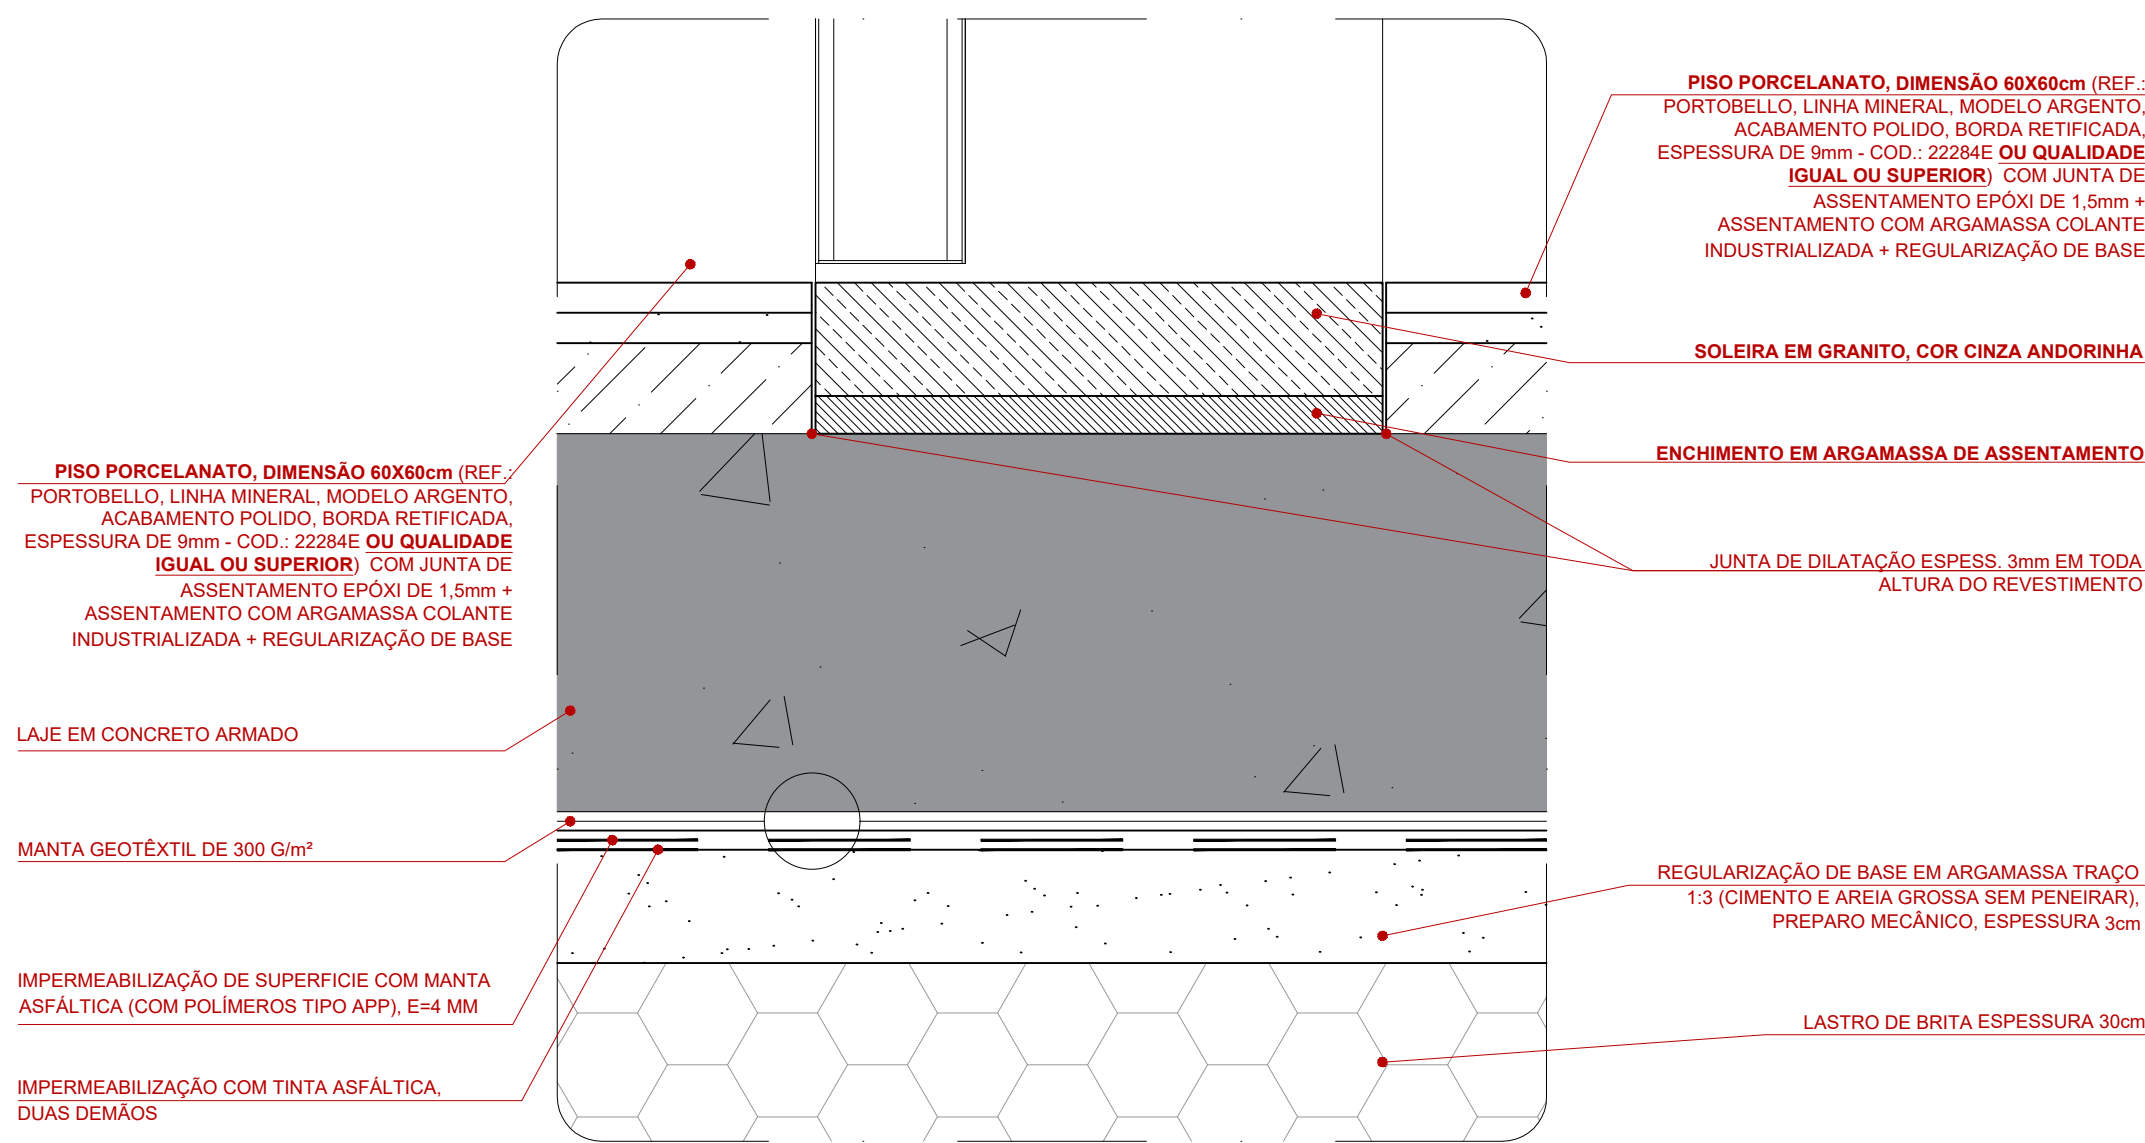


14 SOLEIRA - PAV. TÉRREO  
Escala 1/2

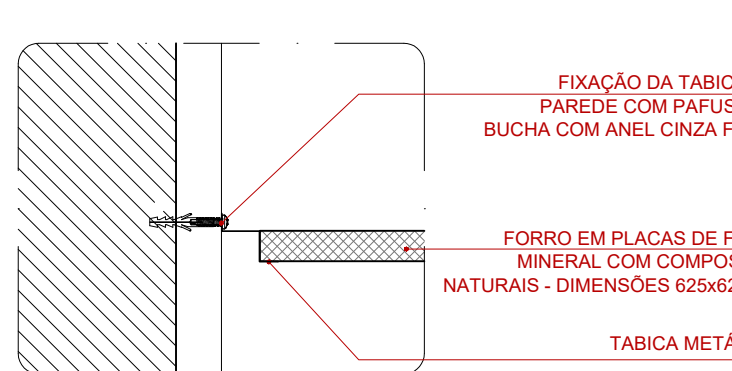


15 DETALHE TABICA  
Escala 1/5

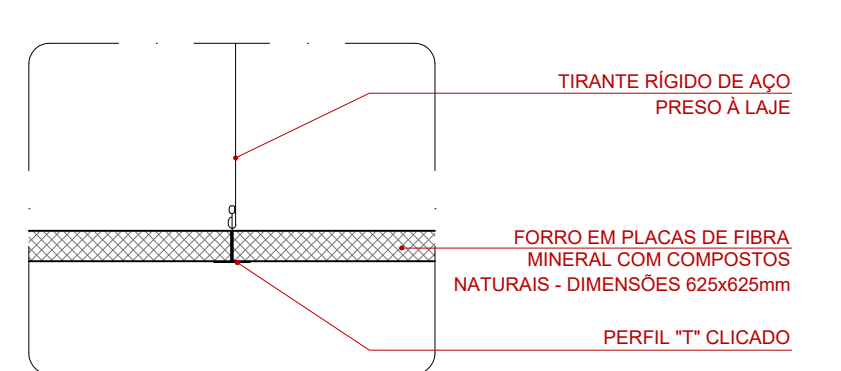

16 FORRO FIBRA MINERAL  
Escala 1/5

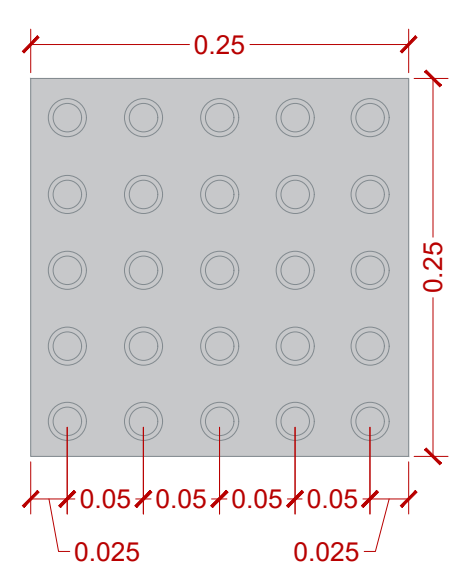

17 DETALHE - PISO PODOTÁTIL (ALERTA)  
Escala 1/5

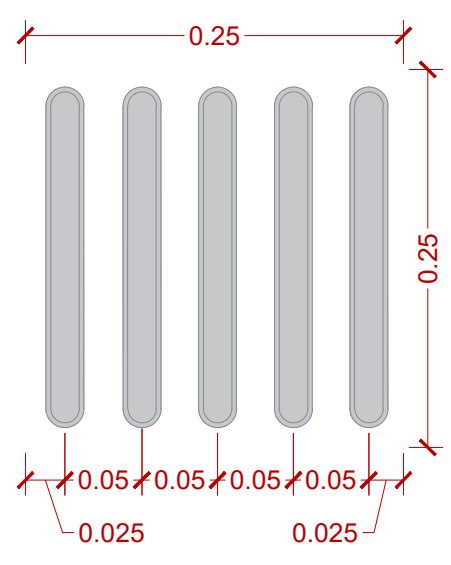

18 DETALHE - PISO PODOTÁTIL (DIRECIONAL)  
Escala 1/5

RESPONSÁVEIS TÉCNICOS	
COORDENADOR Arq.to Marlon Vinícius Lima, CAU: A96639-8 RRT: 6574858	
RESPONSÁVEL PELO PROJETO Arq.to Marlon Vinícius Lima, CAU: A96639-8 RRT: 6574858	
CONTRATADA	
INPLENITUS Projetos, Gerenciamento e Fiscalização de Obras Ltda.	
End.: Rua Tenente Negrão, 90 - 5º Andar - Itaim Bibi - SP Fone +55 11 3739 - 4659 E-mail: inplenitus@inplenitus.com.br Site: www.inplenitus.com.br	
CLIENTE	CÂMARA MUNICIPAL DE CAIEIRAS
OBJETO	NOVA SEDE DA CÂMARA MUNICIPAL DE CAIEIRAS
ENDERECO	AVENIDA MANUEL CARLOS GOMES - CENTRO, CAIEIRAS - SP
FASE	PROJETO EXECUTIVO ARQUITETURA
ASSUNTO	DETALHES GERAIS
ESCALA	1/5 E 1/2
DATA	01/2018
VERSÃO	00
FORMATO	A1
DISCIPLINA	ARQ
FOLHA Nº	36 / 38