

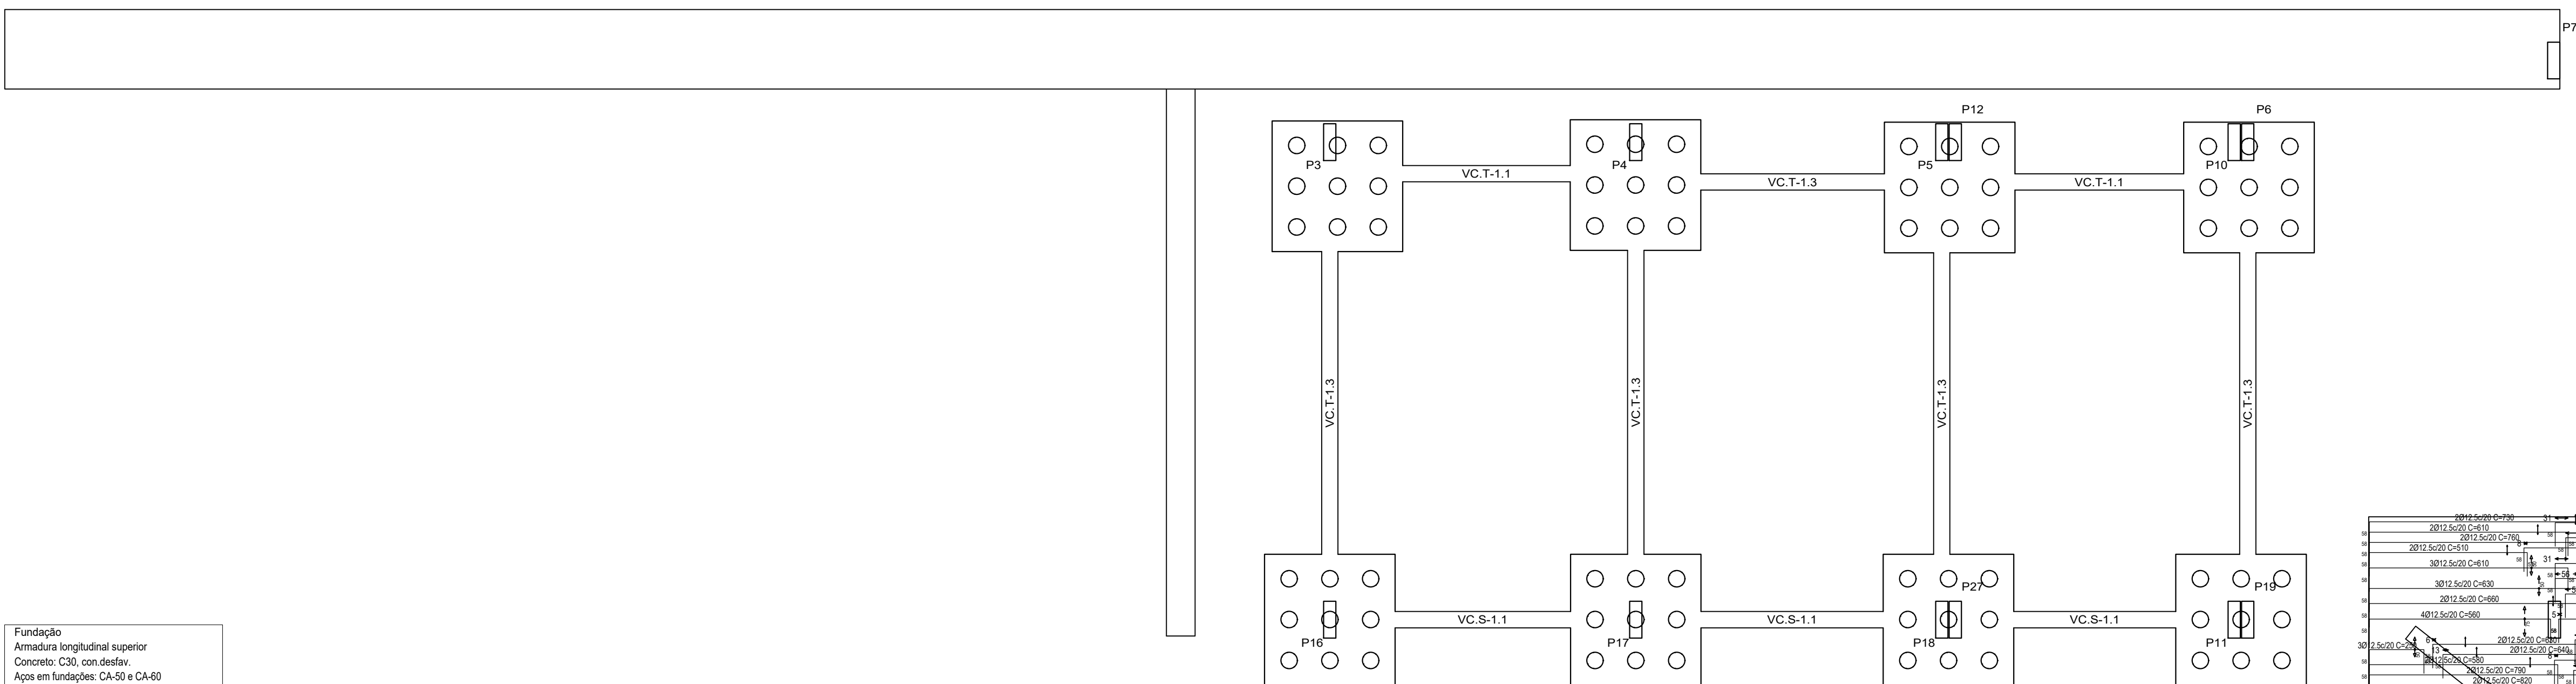
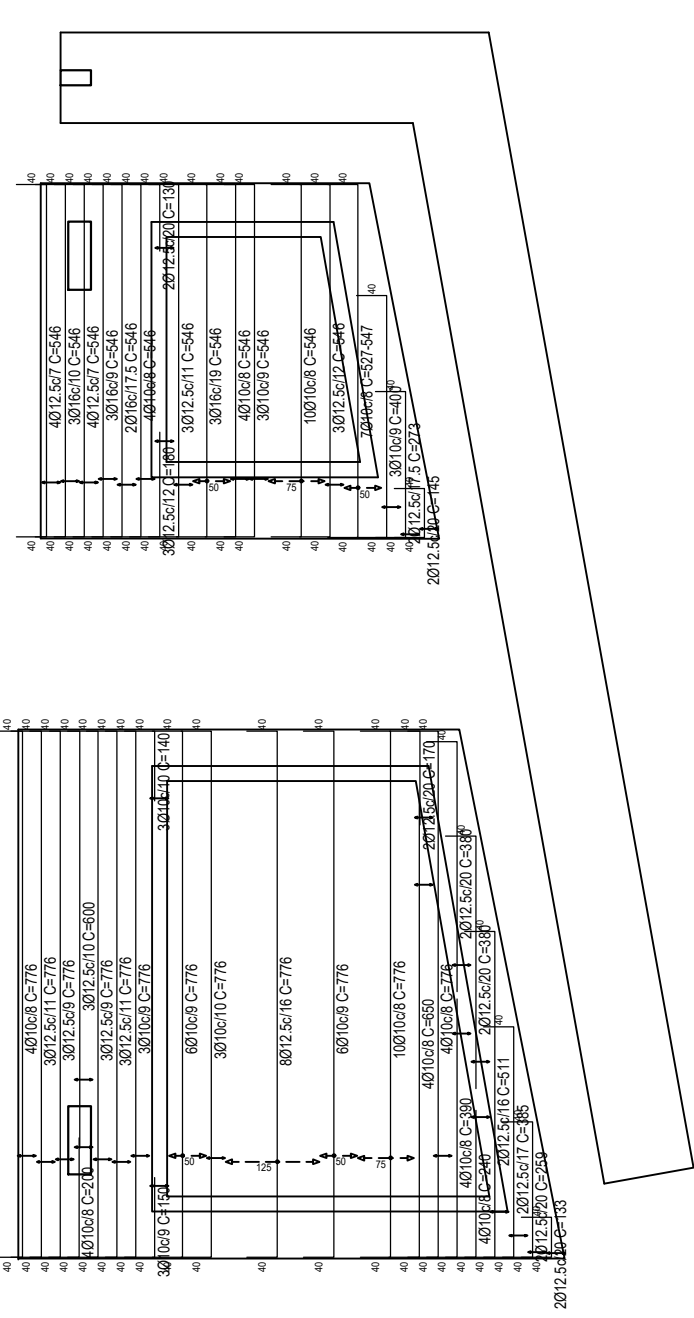
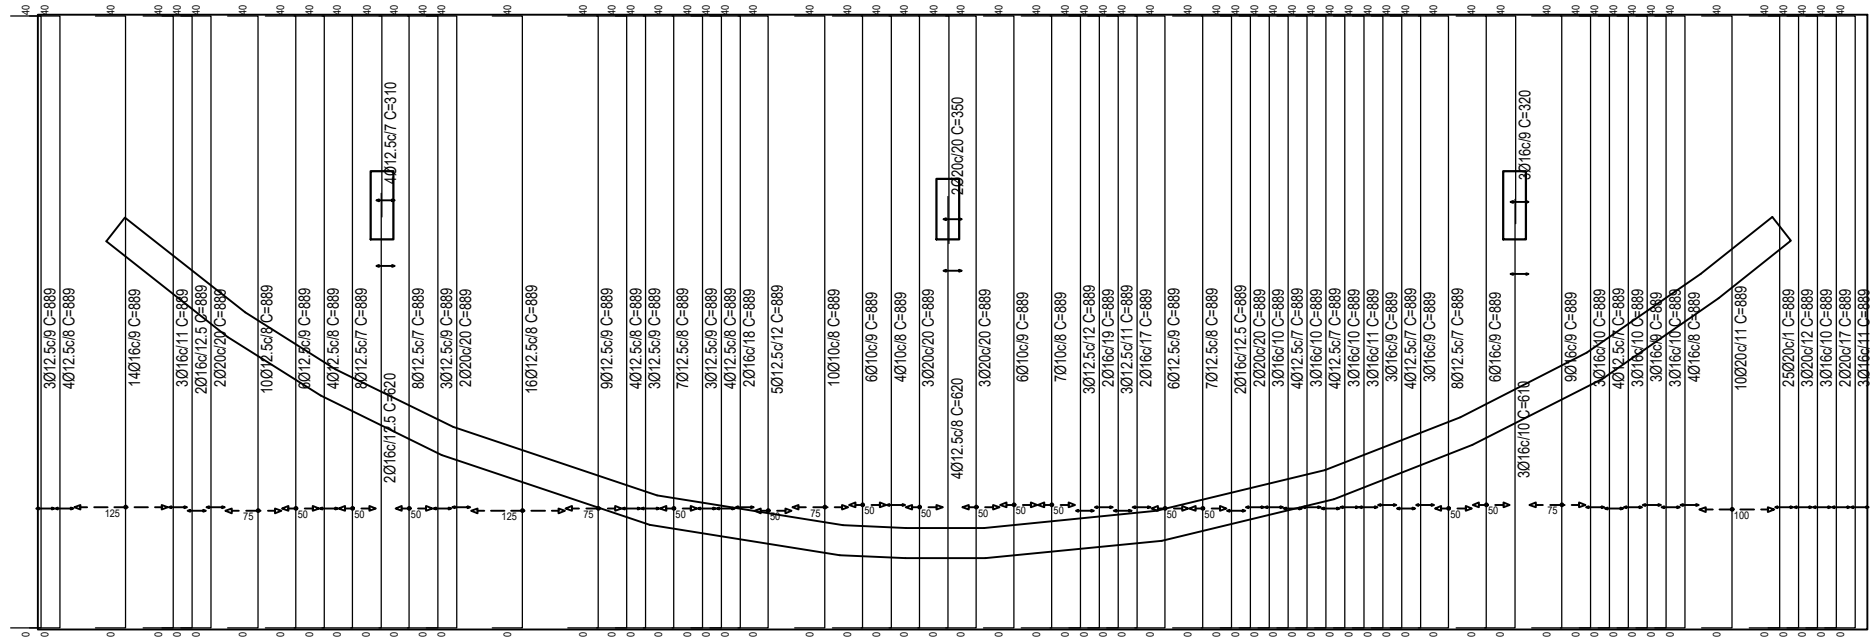
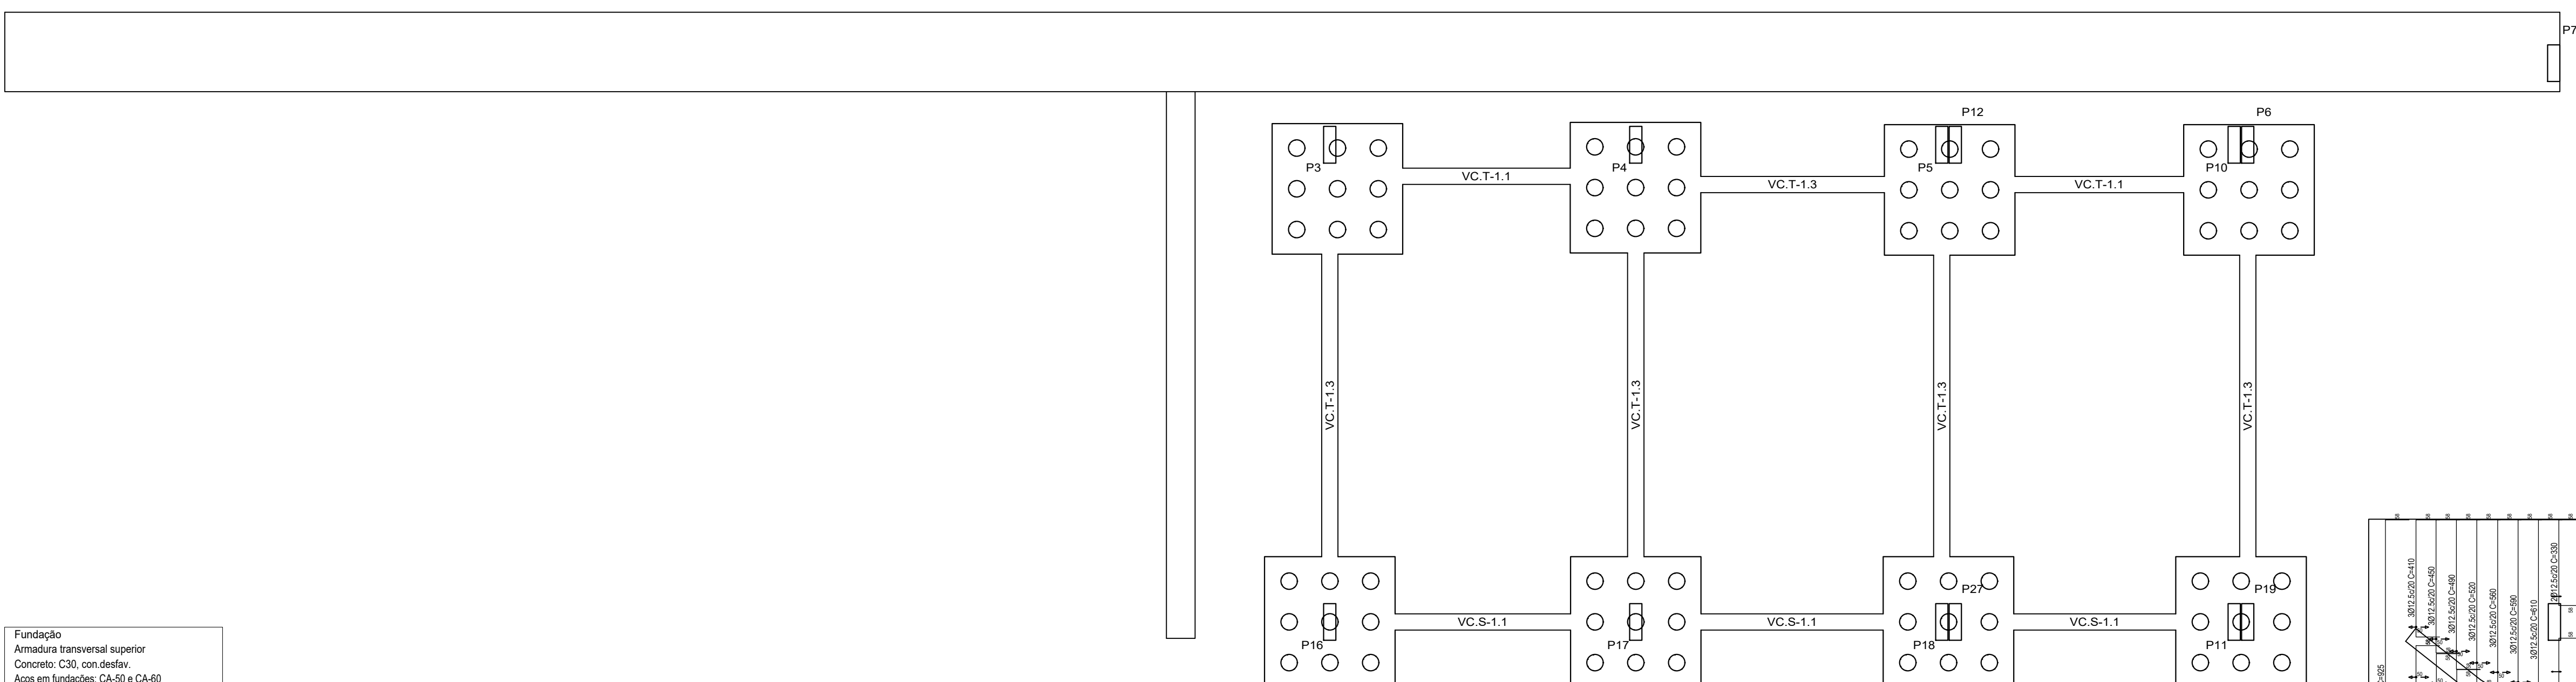




Fundação  
Armadura transversal inferior  
Concreto: C30, com desluz.  
Após em fundações: CA-50 e CA-60  
Escala: 1:100

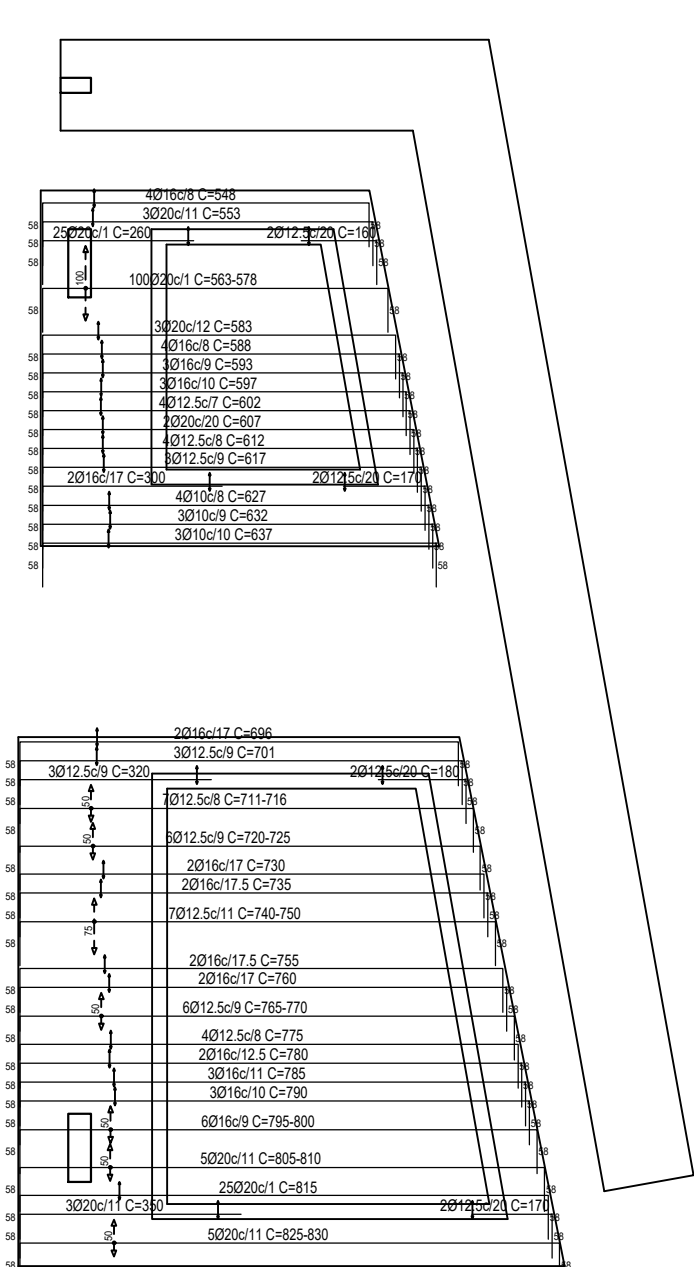

Fundação  
Armadura longitudinal superior  
Concreto: C30, com desluz.  
Após em fundações: CA-50 e CA-60  
Escala: 1:100

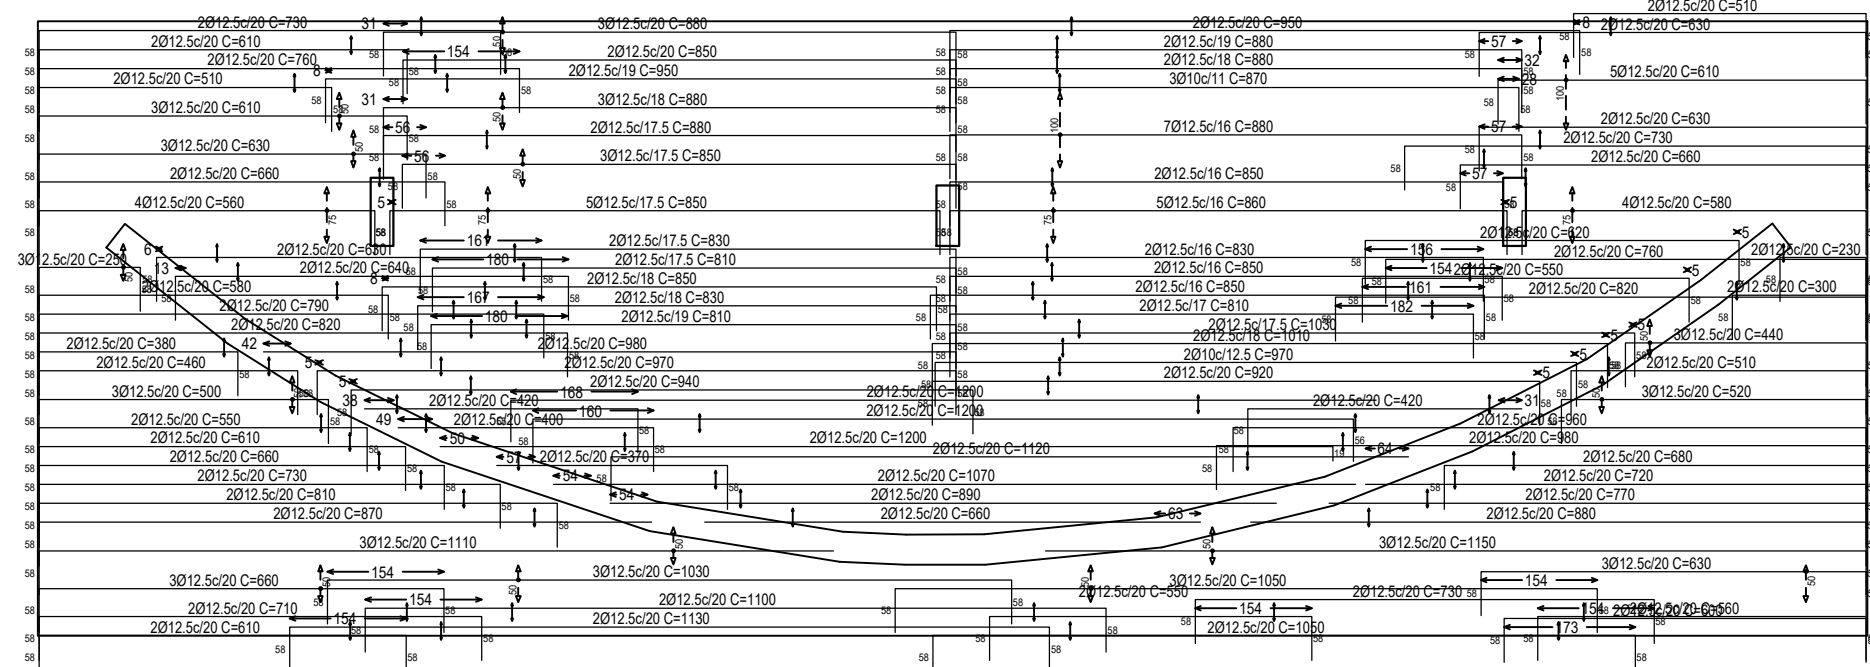

Fundação  
Armadura transversal superior  
Concreto: C30, com desluz.  
Após em fundações: CA-50 e CA-60  
Escala: 1:100

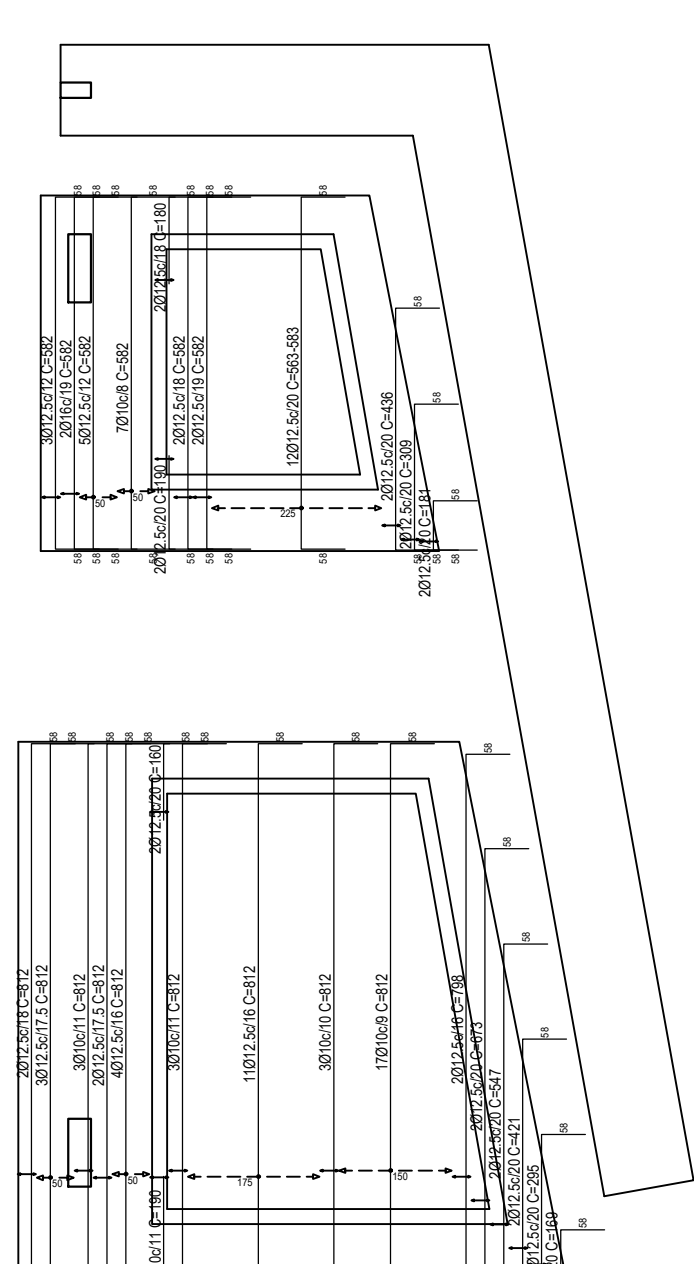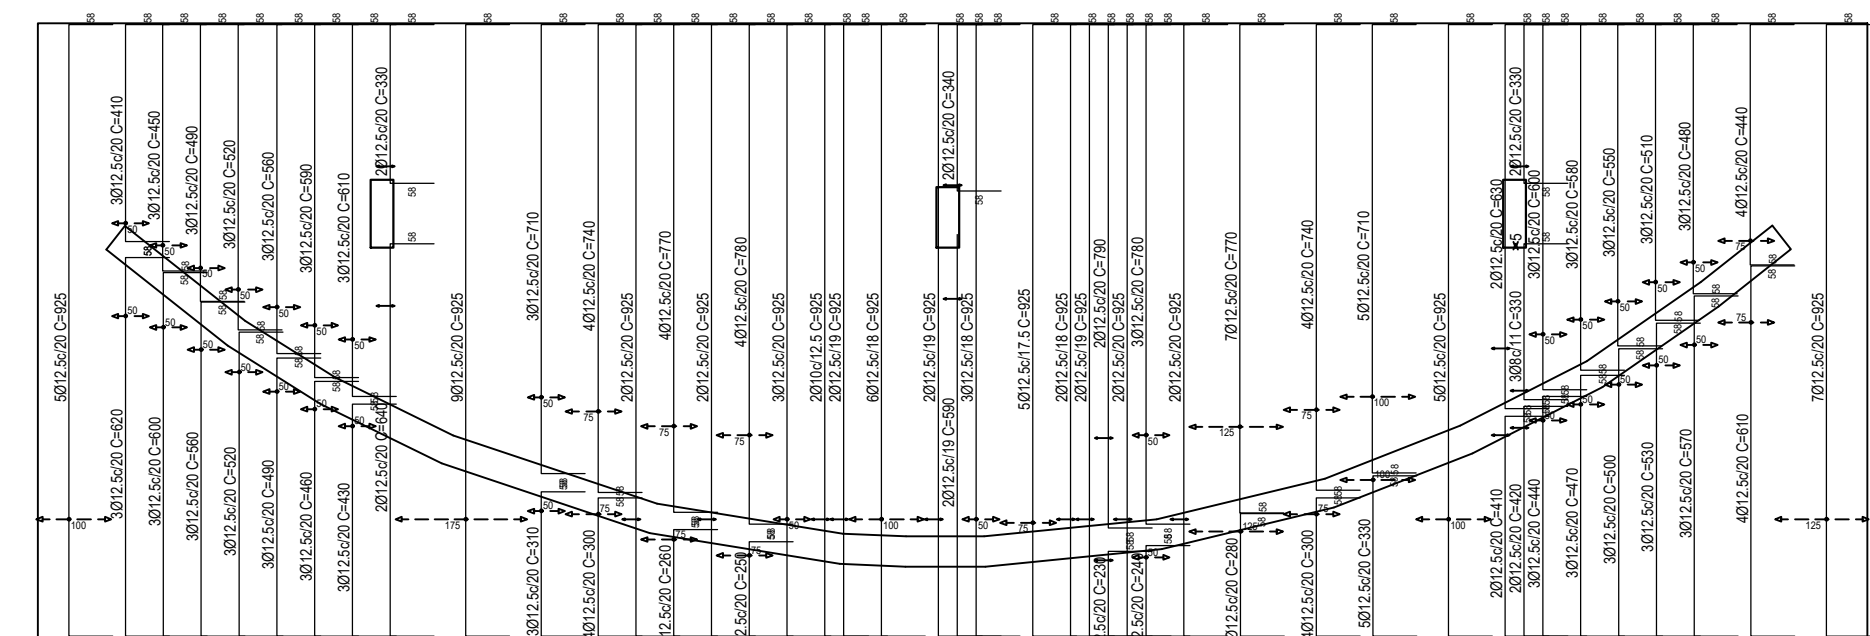

REPRESENTAÇÃO TÉCNICA

*Manley*  
COORDENADOR  
Arquiteto Marlon Vinícius Lima  
CRA-1.488/83-6  
RRT: 6574866

*Denis Peres*  
COORDENADOR  
Eng. Civil Danilo Nascimento  
CREA: 5908978311  
ART: 28027230180106426

INPLIN TUS	
PROJETOS, GERENCIAMENTO E FISCALIZAÇÃO DE OBRAS LTDA.	
End.: Rua Tenente Negrão, 90 - 5º Andar - Itaim Bibi - SP Fone: +55 11 3739 - 4069 E-mail: inplentus@inplentus.com.br Site: www.inplentus.com.br	
CLIENTE	CÂMARA MUNICIPAL DE CAIEIRAS
OBJETO	NOVA SEDE DA CÂMARA MUNICIPAL DE CAIEIRAS
PROPOSTA	AVENIDA MANUEL CARLOS GOMES - CENTRO, CAIEIRAS - SP
FASE	PROJETO EXECUTIVO ESTRUTURA
ÁREA	PLANTA DE FORMAS FUNDAÇÃO E ARMADURAS
INDICADO	01/2018
REVISÃO	00
PROJETO	A0
DISCIPLINA	EST
PÁGINA	02 / 56