PISO SUBSOLO
Armadura longitudinal superior
Concreto: C25, con.destilav.
Aços em lajes: CA-50 e CA-60
Escala: 1:100

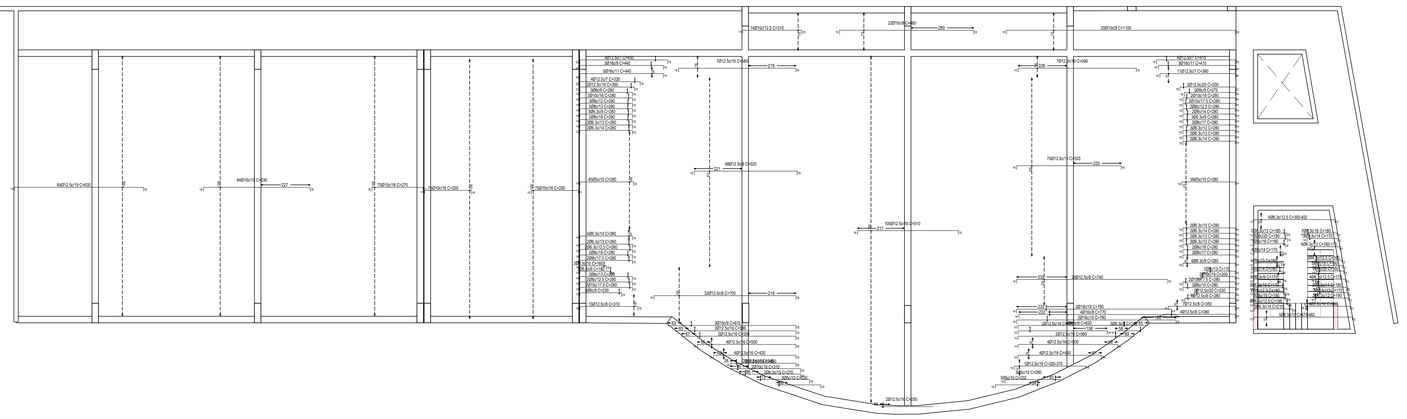

PISO SUBSOLO
Armadura transversal superior
Concreto: C25, con.destilav.
Aços em lajes: CA-50 e CA-60
Escala: 1:100

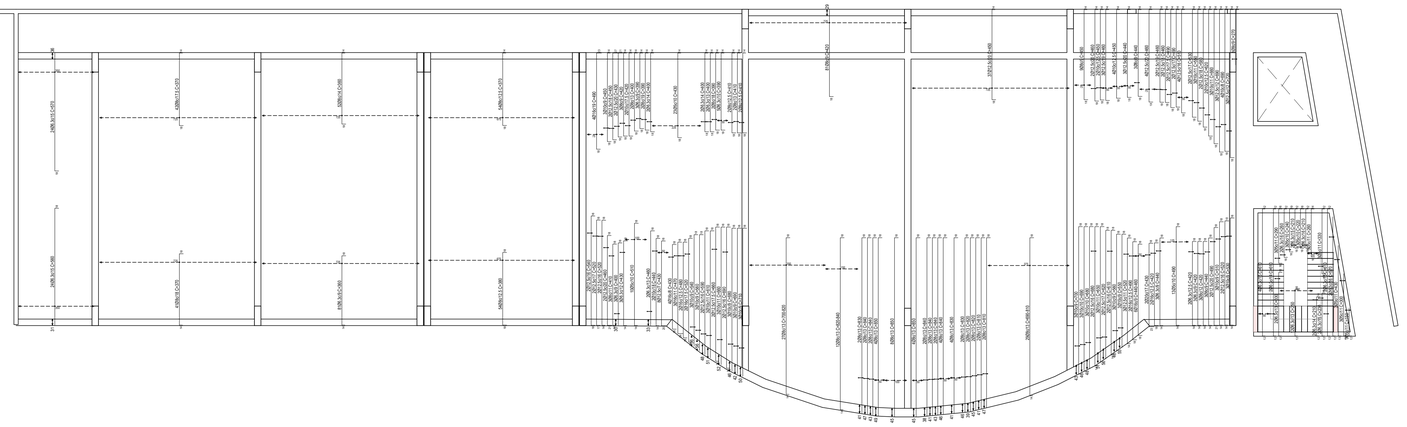

FORMATO DA FOLHA: A0
Este desenho é propriedade intelectual dos seus autores, não podendo, sem prévia autorização ser reproduzido ou usado para qualquer outro fim a não ser o aqui indicado

RESPONSÁVEIS TÉCNICOS

COORDENADOR
Arq.to Marlon Vinícius Lima,
CAU: A96639-8
RRT: 6574858

RESPONSÁVEL PELO PROJETO
Eng. Civil Dario Nascimento
CREA: 5069979311
ART: 28027230180106426

CONTRATADA
INPLENITUS
Projetos, Gerenciamento e Fiscalização de Obras Ltda.

End.: Rua Tenente Negrão, 90 - 5° Andar - Itaim Bibi - SP
Fone +55 11 3739 - 4659
E-mail: inplenitus@inplenitus.com.br
Site: www.inplenitus.com.br

CLIENTE: CÂMARA MUNICIPAL DE CAIEIRAS

NORTE DE PROJETO

OBJETO: NOVA SEDE DA CÂMARA MUNICIPAL DE CAIEIRAS	ESCALA: INDICADO	DATA: 01/2018
ENDEREÇO: AVENIDA MANUEL CARLOS GOMES - CENTRO, CAIEIRAS - SP	REVISÃO: 00	FORMATO: A0
FASE: PROJETO EXECUTIVO ESTRUTURA	DISCIPLINA: EST	FOLHA Nº: 04 / 56
ASSUNTO: PLANTA DE FORMAS LAJE PAVIMENTO TÉRREO INFERIOR (SUBSOLO)		

ARQUIVO
IN_054_01_PE_EST_V00_01_19-Formas.dwg