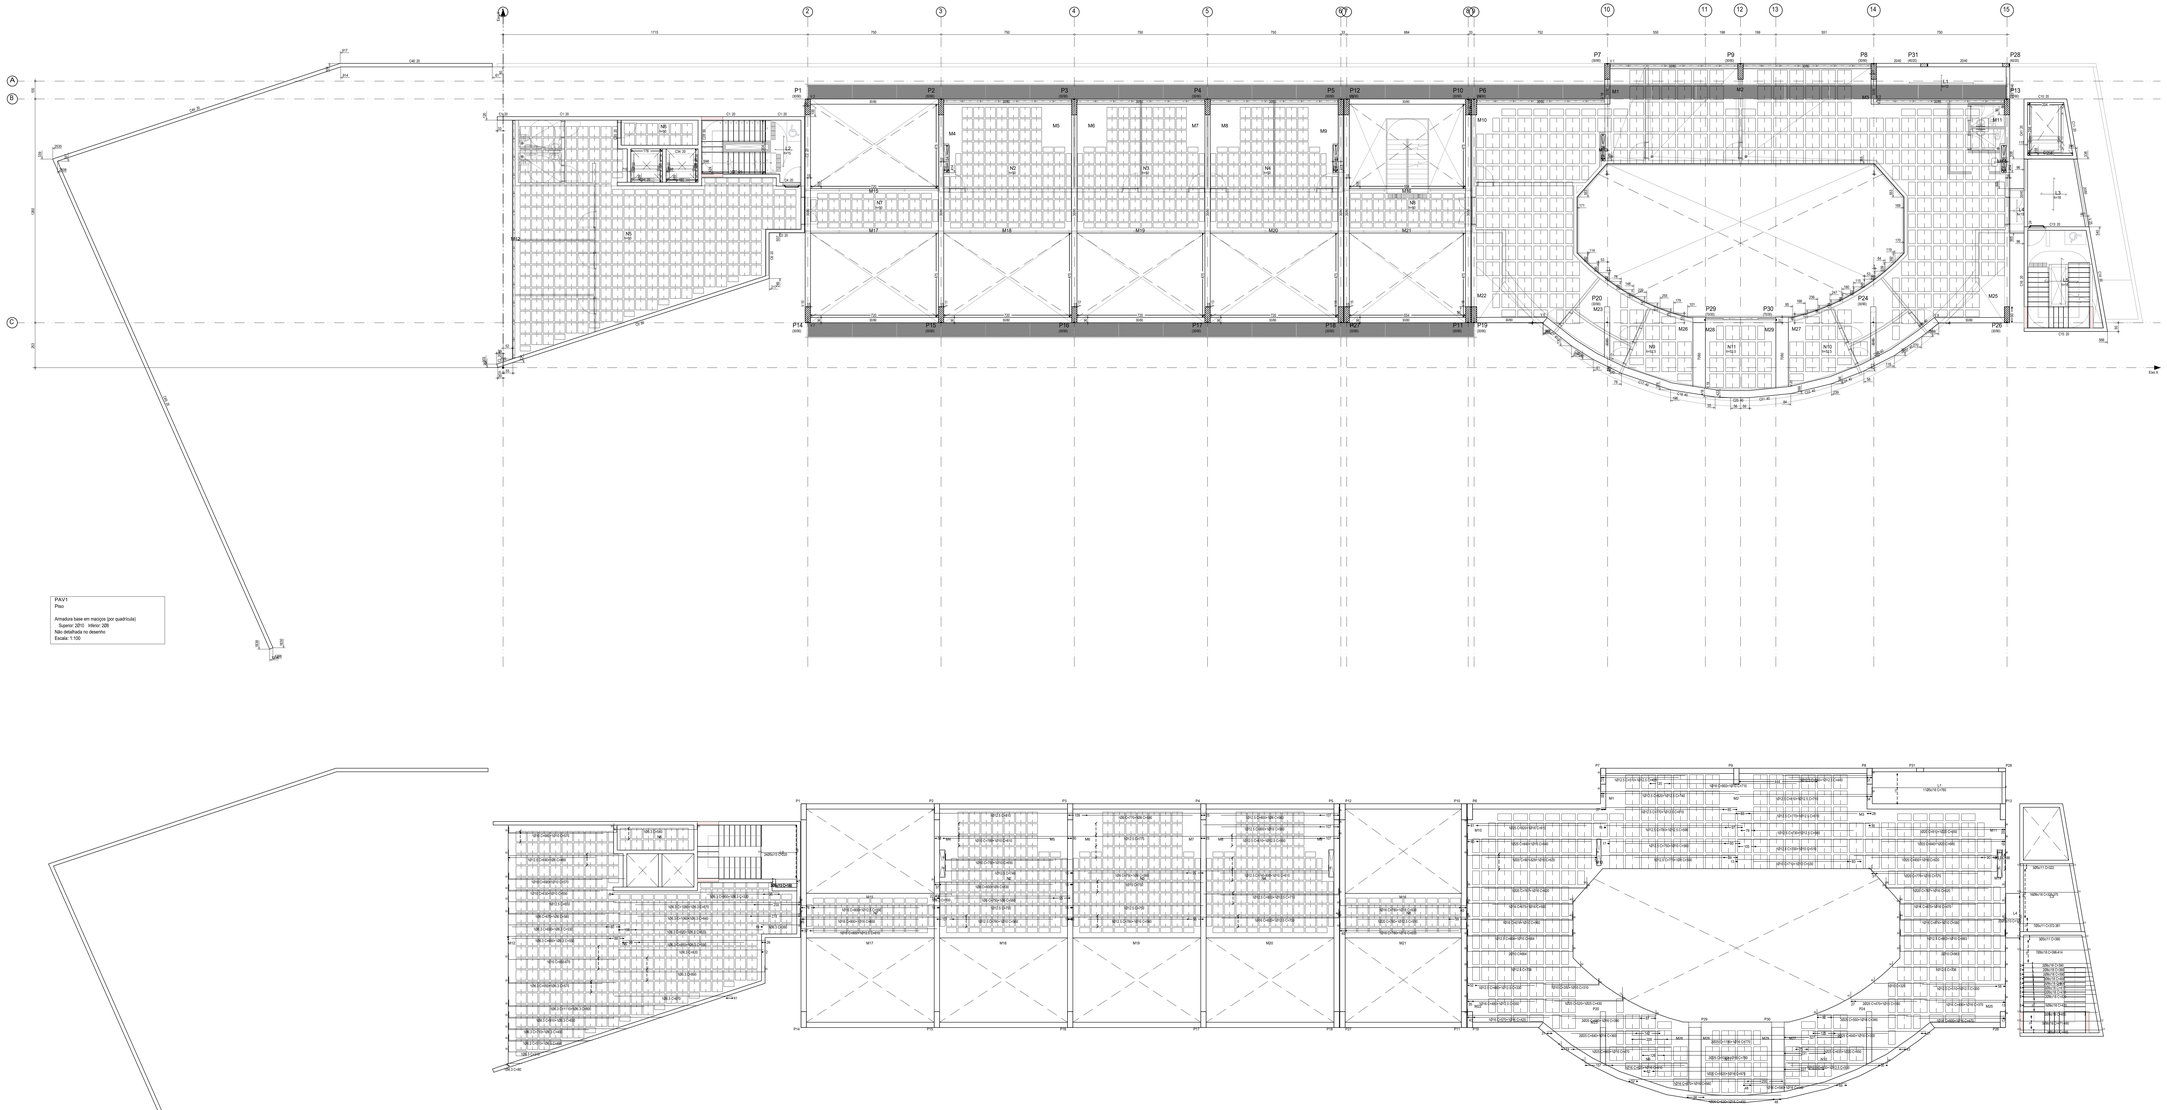

PAV1
Piso

Armadura base em malços (por quadrícula)
Superior: 20Ø0 Inferior: 20Ø
Não detalhada no desenho
Escala: 1:100

PAV1
Armadura longitudinal inferior
Concreto: C25, con destino:
Aços em lajes: CA-50 e CA-60

Armadura base em malços (por quadrícula)
Long. Inferior: 22B
Não detalhada no desenho
Escala: 1:100

PAV1 - Superfícies total: (64,74 m2)

Elemento	Formas (m2)	Volume (m3)	Barras (kg)
Laje maciça	53,79	8,63	687
Nervuradas	638,43	19475	14037
Vãos base maciça			497
Vigas fundo	105,76	30,58	5342
Forma lateral	219,47		
Cortinas	491,80	79,33	8850
Platea (Sup. Formas)	0,00		
Escadas	26,46	3,18	309
Total	1661,69	330,35	31722
Índices (por m2)	2,501	0,411	54,45

"# blocos de 1 pavimento = 647 Completos = 213 Parciais

Implantação de pilares - PAV1

Pilar	Dimensão (cm)	Coordenadas do ponto fixo	
		Coordenada X (cm)	Coordenada Y (cm)
P1	30x90	1715	1513
P2	30x90	2465	1513
P3	30x90	3215	1513
P4	30x90	3965	1513
P5	30x90	4715	1513
P6	30x90	5465	1513
P7	30x90	6215	1713
P8	30x90	7715	1713
P9	30x90	6965	1713
P10	30x90	5432	1513
P11	30x90	5432	253
P12	30x90	4748	1513
P13	30x90	8465	1513
P14	30x90	1715	253
P15	30x90	2465	253
P16	30x90	3215	253
P17	30x90	3965	253
P18	30x90	4715	253
P19	30x90	5465	253
P20	30x90	6214	253
P24	30x90	7712	253
P25	30x90	8465	253
P27	30x90	4748	253
P29	70x30	6767	269
P30	70x30	7164	269

Cota de arranque dos pilares: +9,20 m

RESPONSÁVEL TÉCNICO

Arq.to Marlon Vinicius Lima
CAU: A96039-8
RRT: 6574858

Eng. Civil Dario Nascimento
CREA: 5069979311
ART: 28027230160106426

CONTRATADA

INPLENITUS
Projetos, Gerenciamento e Fiscalização de Obras Ltda.

End.: Rua Tenente Negrão, 90 - 5° Andar - Itaim Bibi - SP
Fone +55 11 3739 - 4659
E-mail: inplenitus@inplenitus.com.br
Site: www.inplenitus.com.br

CLIENTE: CÂMARA MUNICIPAL DE CAIEIRAS

NORTE DE PROJETO

OBJETO: NOVA SEDE DA CÂMARA MUNICIPAL DE CAIEIRAS
ESCALA: INDICADO
DATA: 01/2018

REFERÊNCIA: AVENIDA MANUEL CARLOS GOMES - CENTRO, CAIEIRAS - SP
VERSÃO: 00
FORMATO: A0

FASE: PROJETO EXECUTIVO ESTRUTURA
DISCIPLINA: EST
PRANCHA: 11 / 56

ASSUNTO: PLANTA DE FORMAS 1° PAVIMENTO - FORMAS E ARMADURAS

IN_054_01_PE_EST_V00_01_19-Formas.dwg

Formato ISO A1(Vide) A3
Este desenho é propriedade do autor acima citado, não podendo ser alterado, sem prévia autorização por escrito do mesmo, sendo proibida sua cópia ou reprodução sob pena de lei, por cópia indevida.