




C1: Pisos 3 a 9

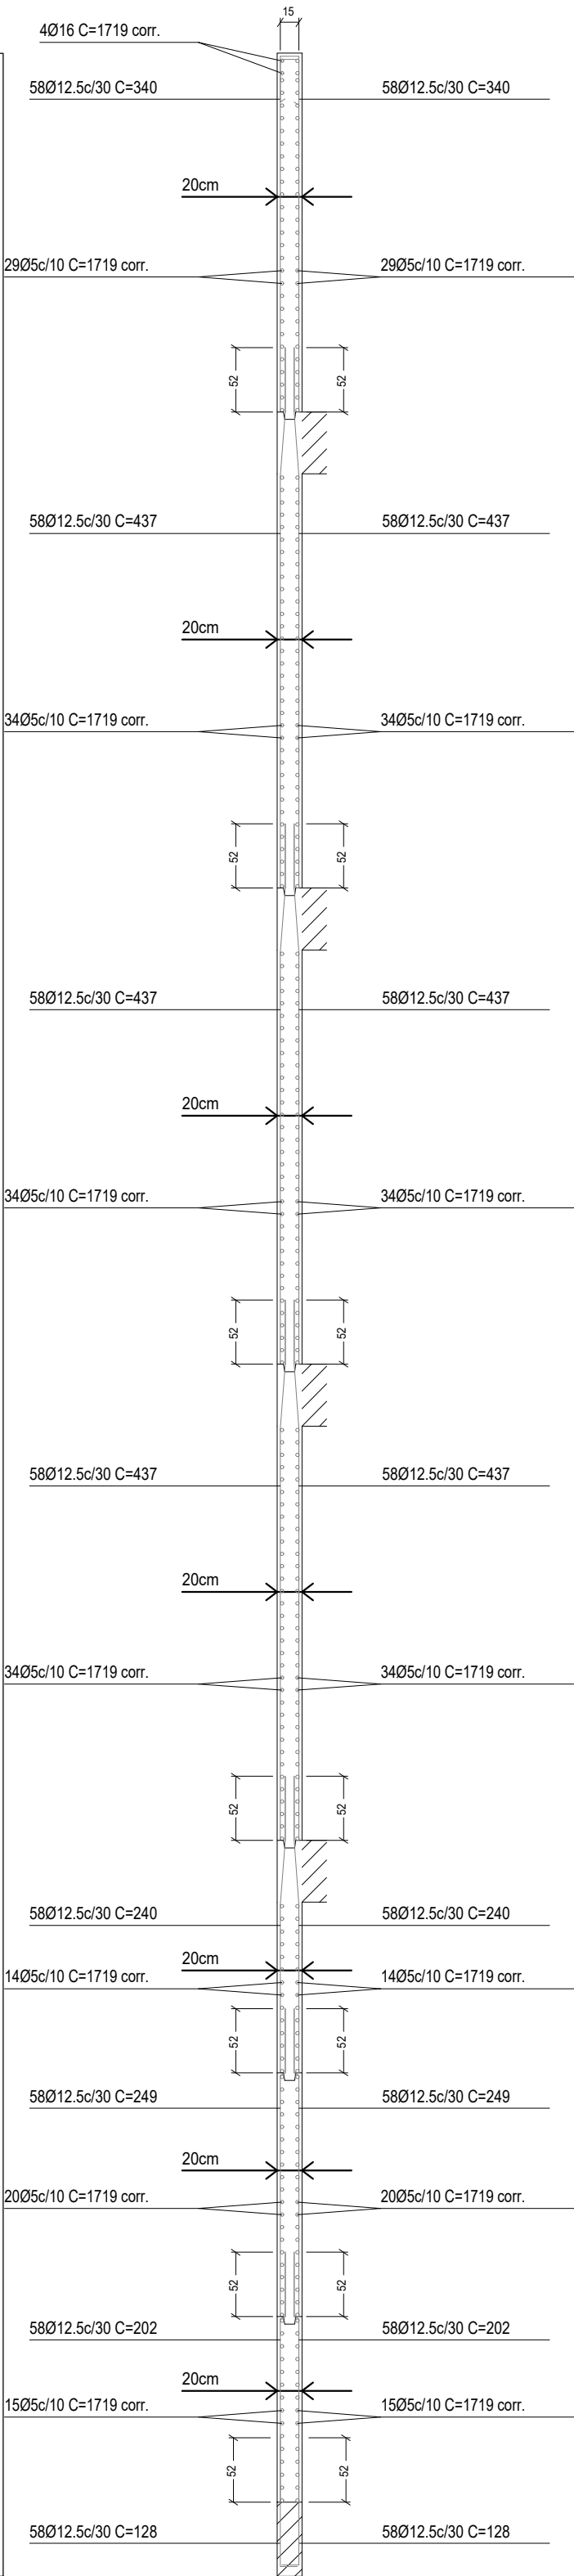

Ver desenho de vigas.

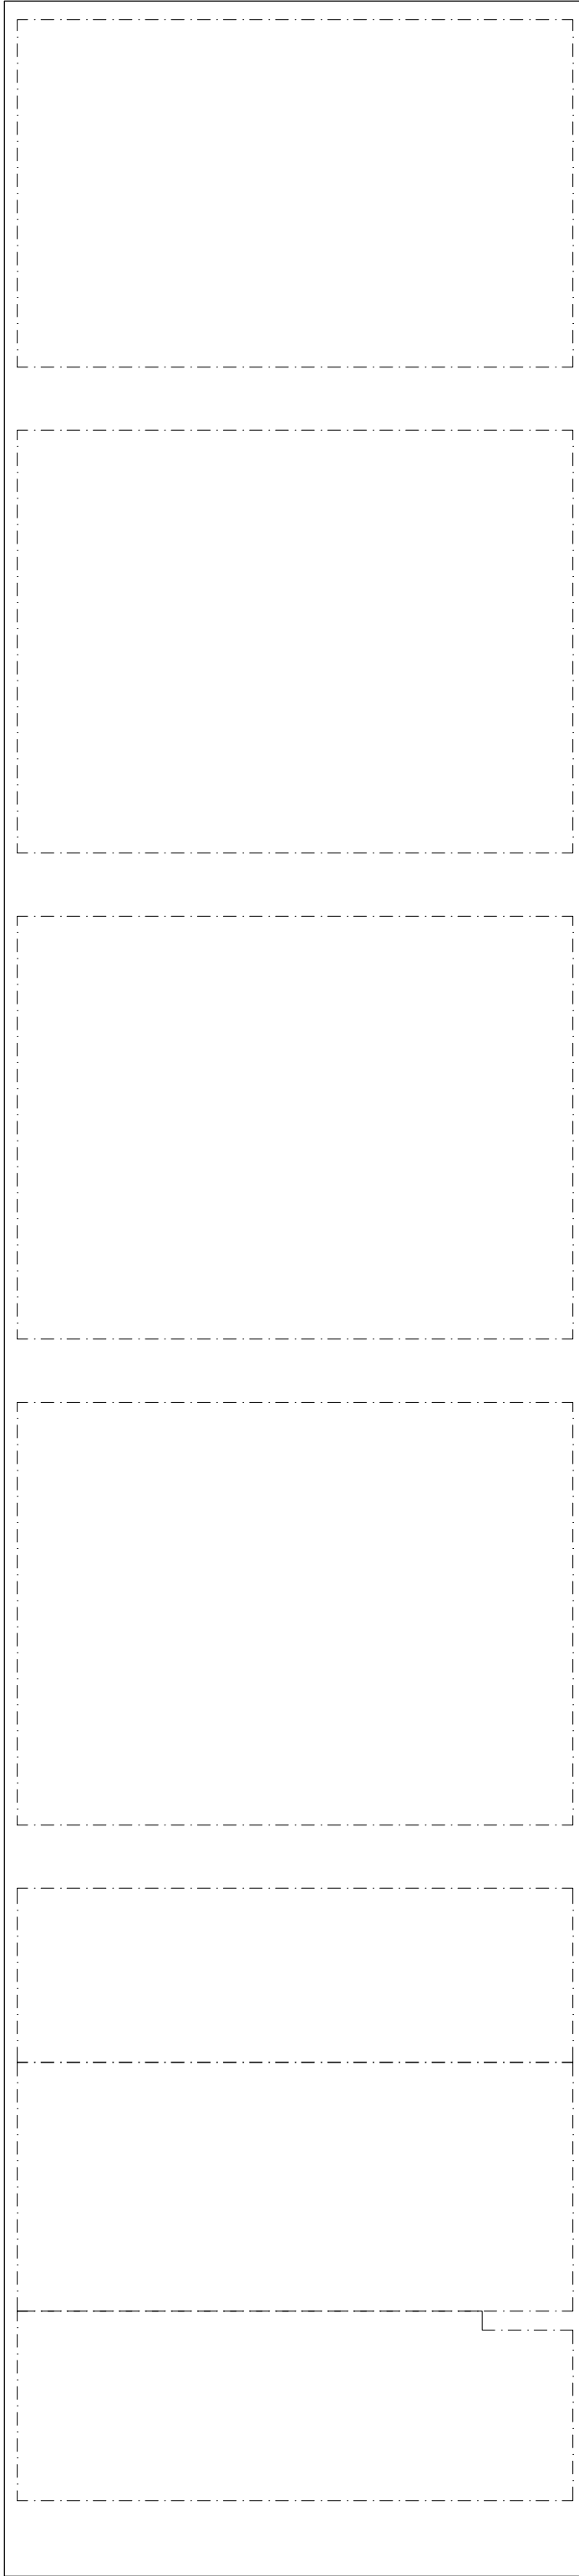

C27: Pisos 3 a 9

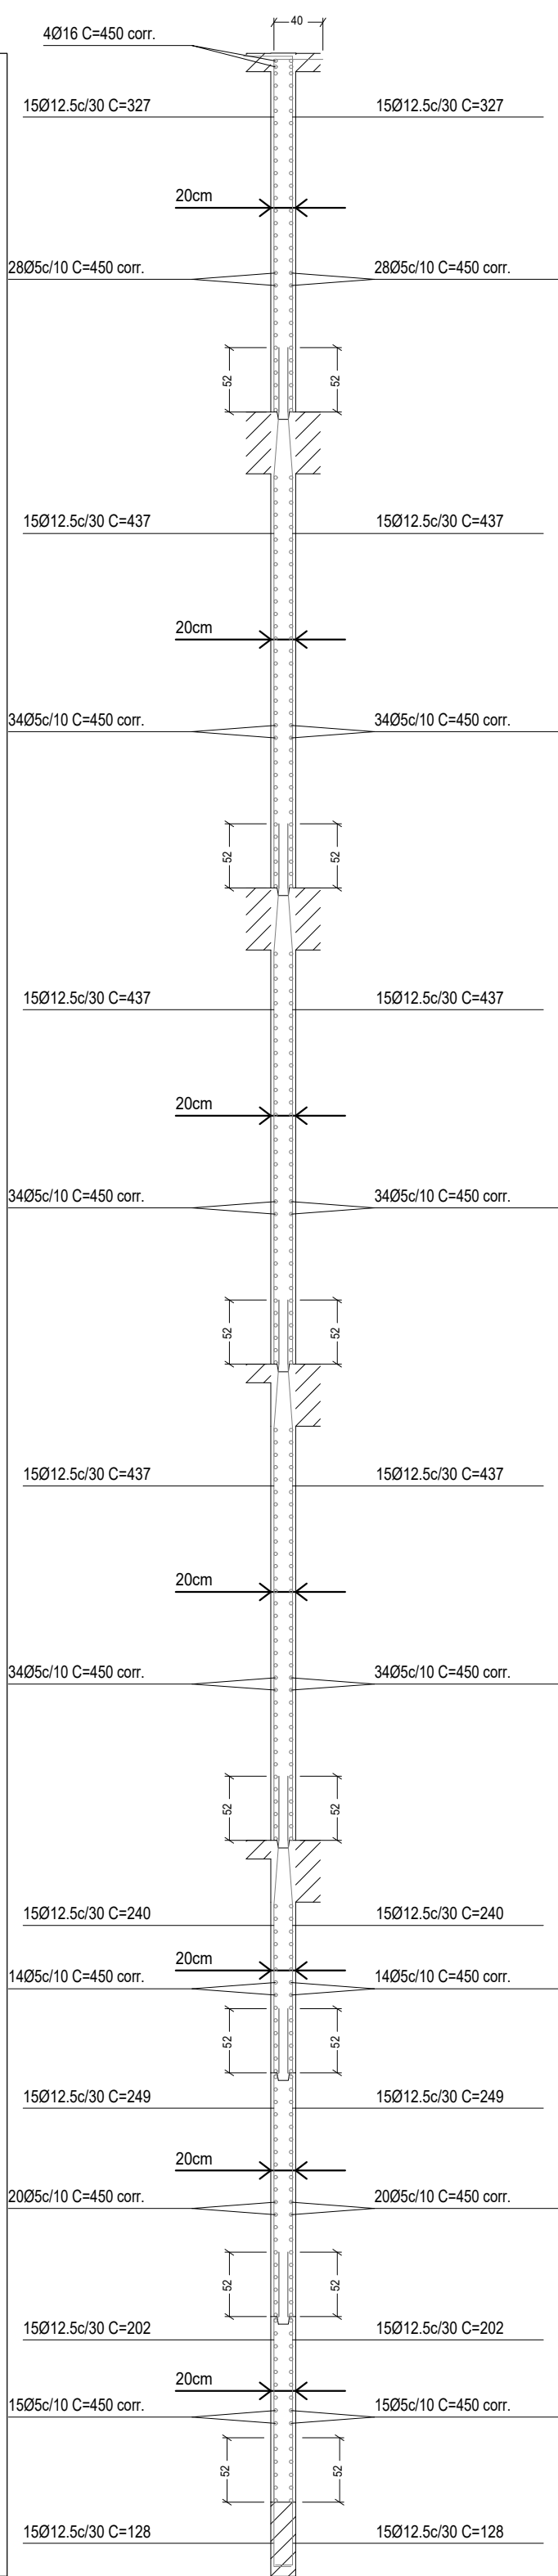

Ver desenho de vigas.

RESPONSÁVEIS TÉCNICOS:

COORDENADOR:
Arq. to Marlon Vinícius Lima,
CAU: A96639-8
RRT: 6574858

RESPONSÁVEL PELO PROJETO:
Eng. Civil Dario Nascimento
CREA: 5069979311
ART: 28027230180106426

CONTRATADA:

INPLENITUS
Projetos, Gerenciamento e Fiscalização de Obras Ltda.
End.: Rua Tenente Negrão, 90 - 5º Andar - Itaim Bibi - SP
Fone +55 11 3739 - 4659
E-mail: inplenitus@inplenitus.com.br
Site: www.inplenitus.com.br



CLIENTE:		CÂMARA MUNICIPAL DE CAIEIRAS		NORTE DE PROJETO	
OBJETO:		NOVA SEDE DA CÂMARA MUNICIPAL DE CAIEIRAS		ESCALA:	INDICADO
ENDEREÇO:		AVENIDA MANUEL CARLOS GOMES - CENTRO, CAIEIRAS - SP		DATA:	01/2018
FASE:		PROJETO EXECUTIVO ESTRUCTURA		VERSÃO:	00
ASSUNTO:		MUROS E ARMAÇÕES		FORMATO:	A1
				DISCIPLINA:	EST
				FOLHA Nº:	43 / 56

Escala: 1:50
CAIEIRAS_CAMARA
VEREADORES_FINAL
Não se detalham os reforços
locais das aberturas.