




C2: Pisos 3 a 9

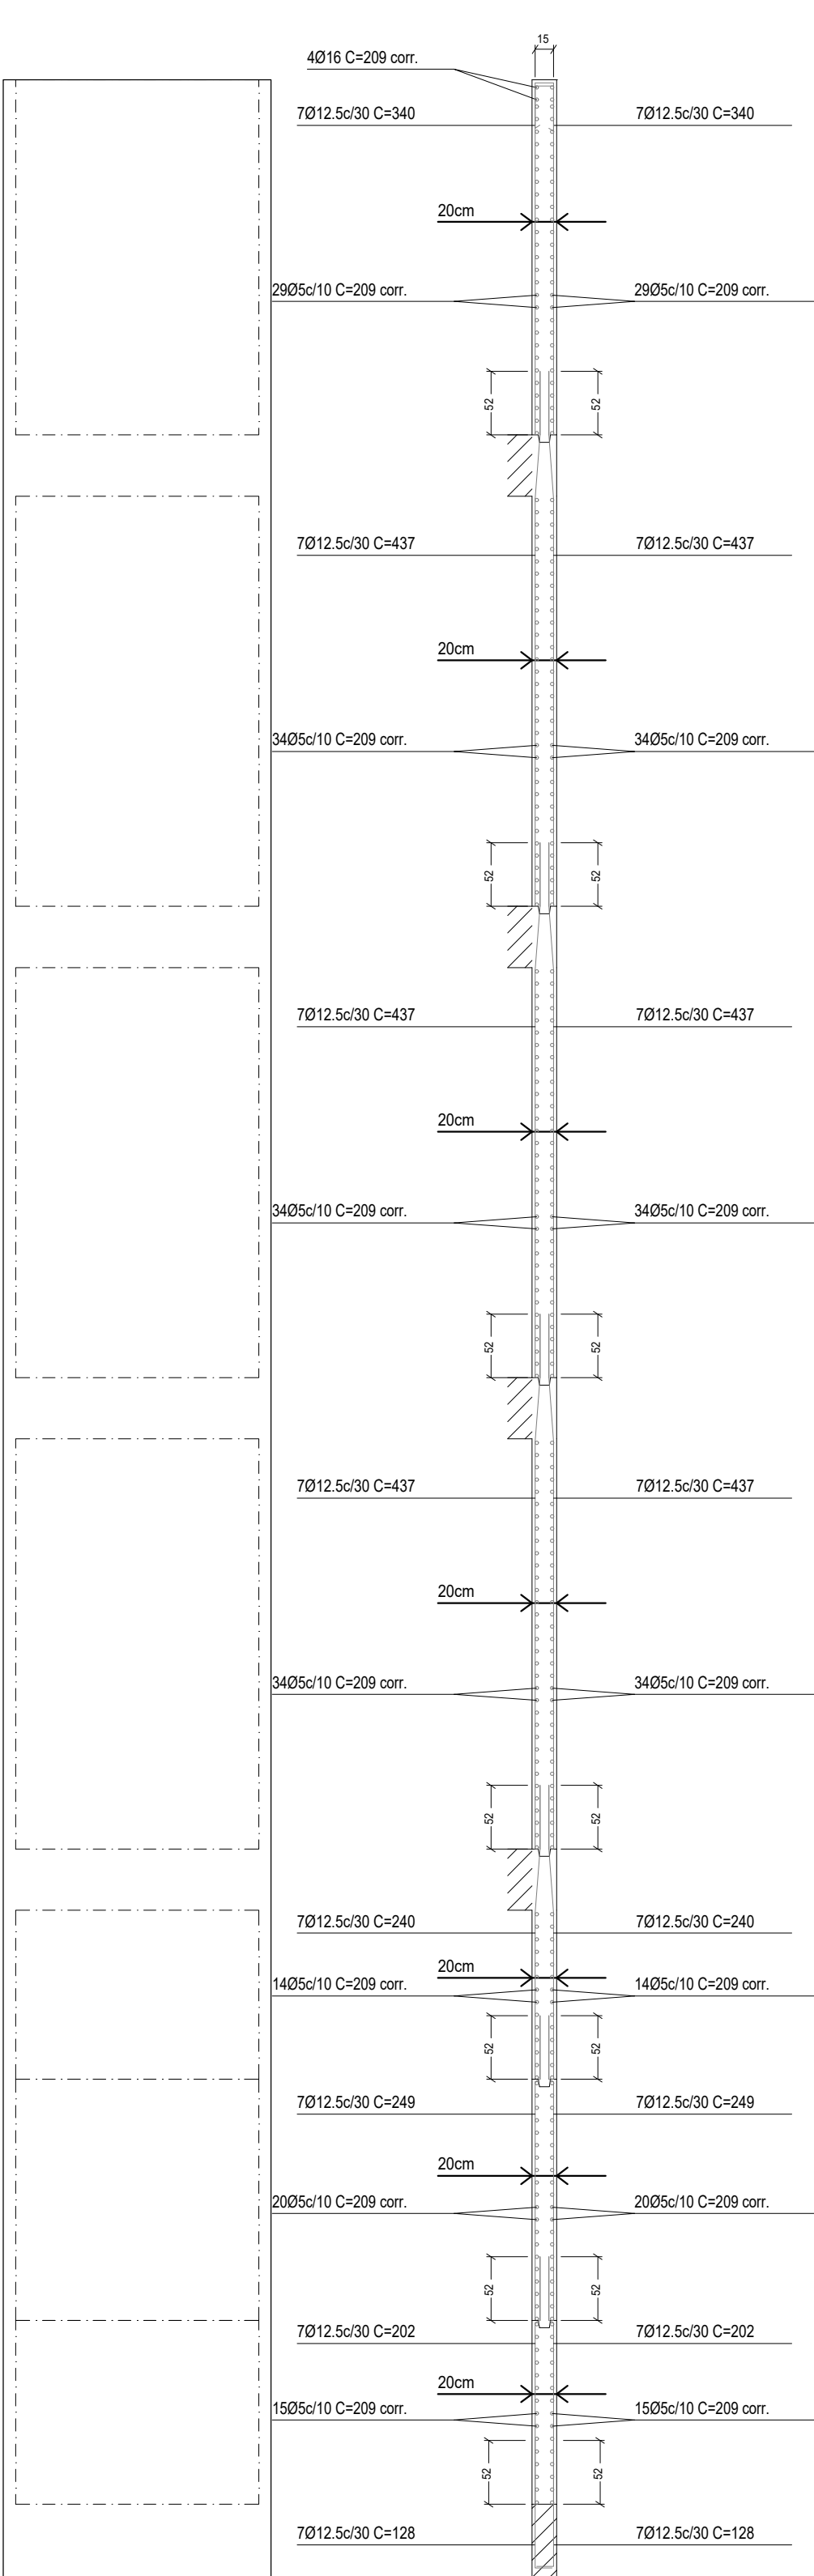

C3: Pisos 3 a 9

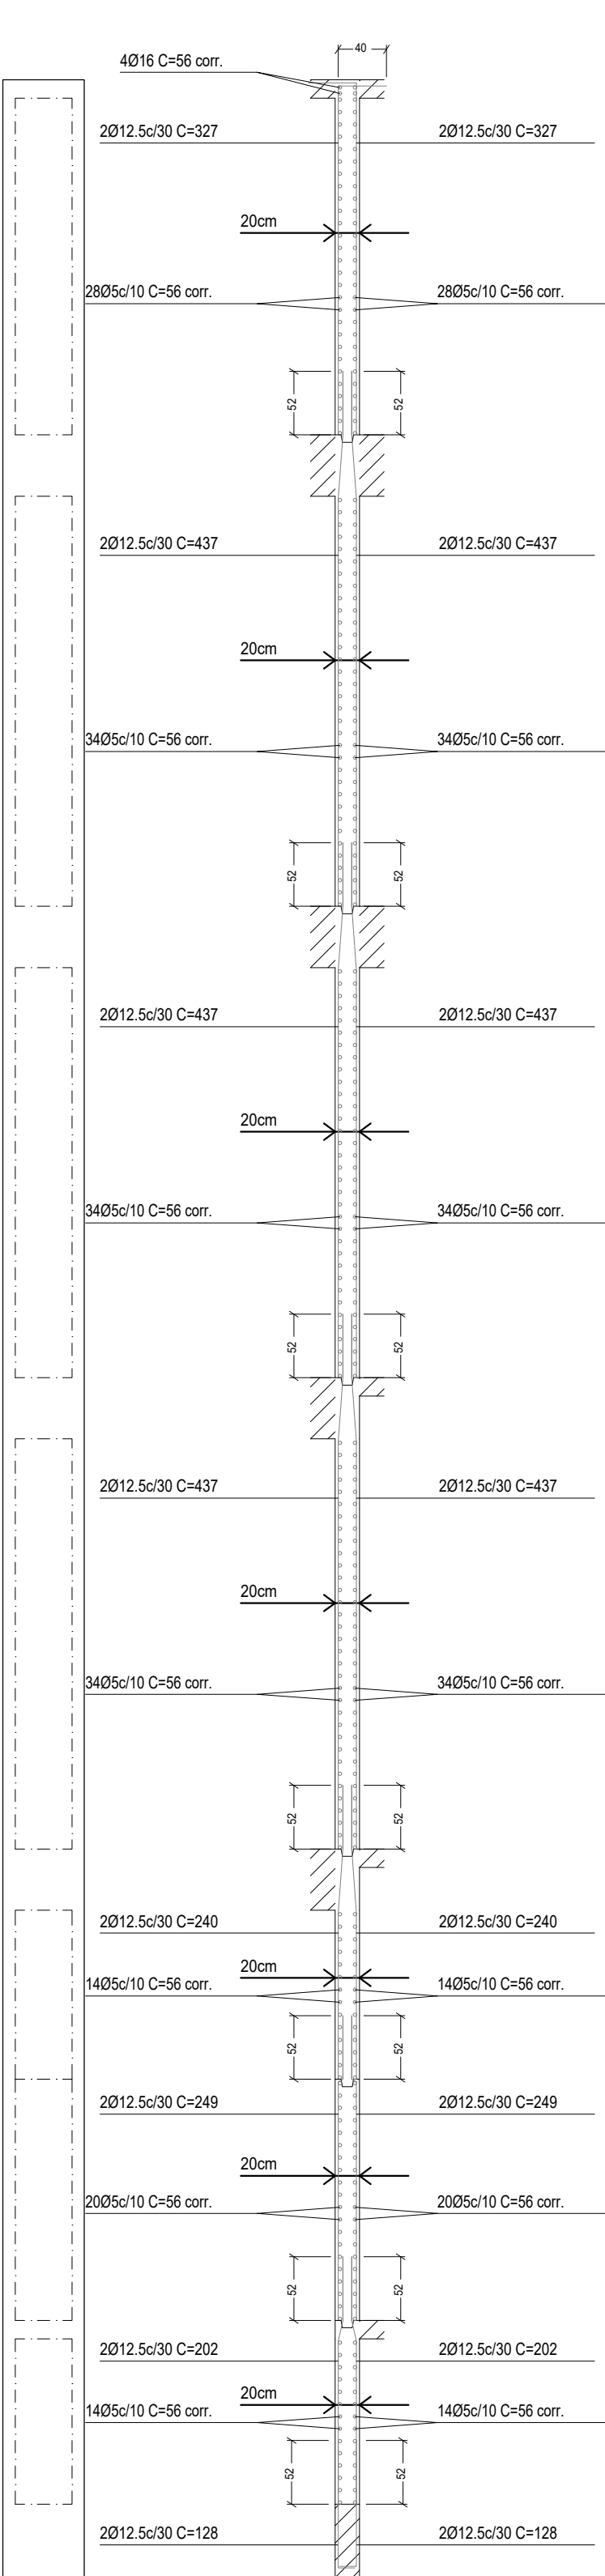

C23: Pisos 3 a 9

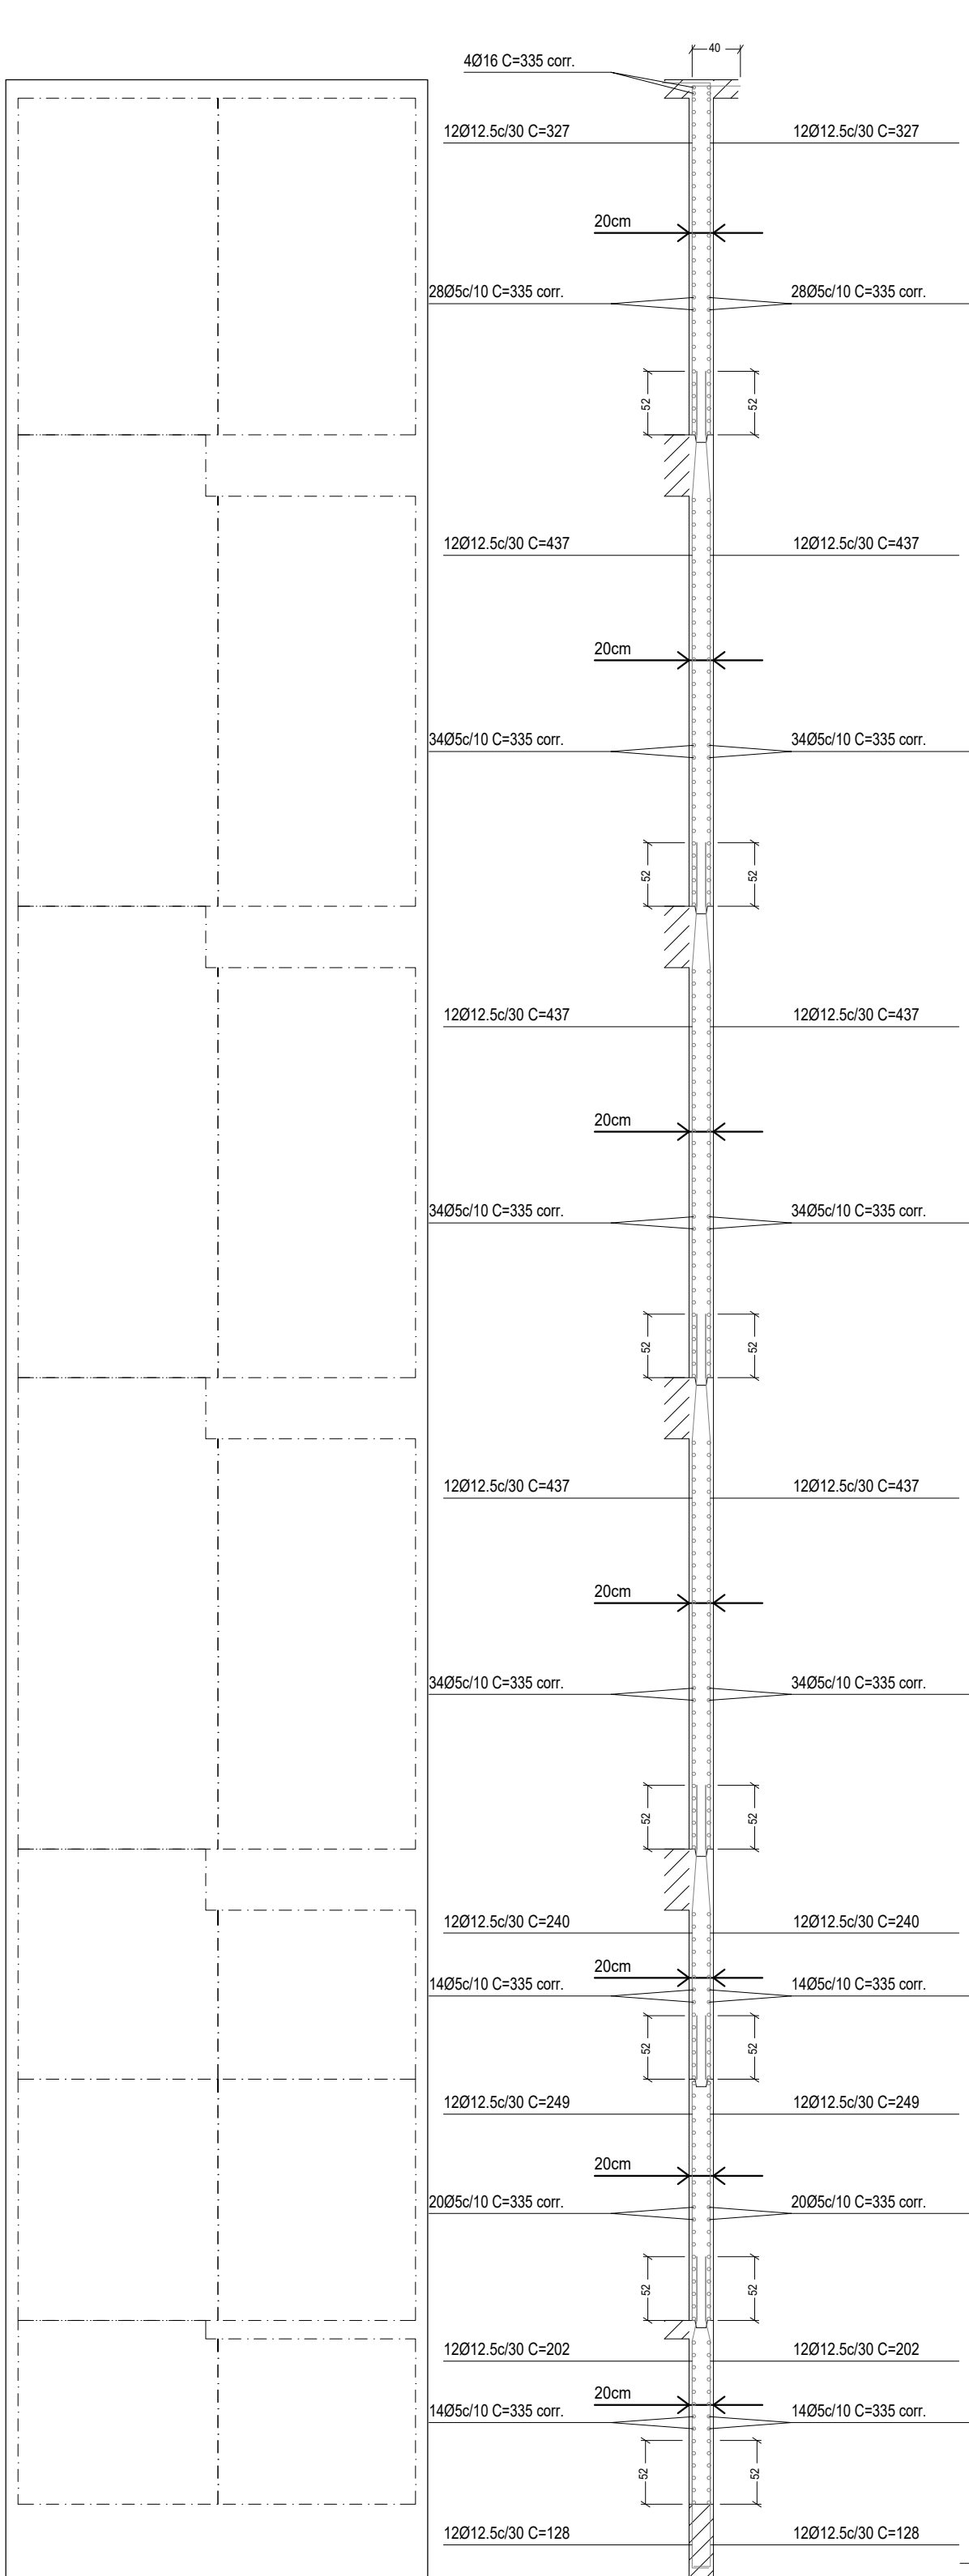

C28: Pisos 3 a 9

Escala: 1:50
CAIERIAS, CAMARA
VEREADORES_FINAL
Não se detalham os reforços
locais das aberturas.

RESPONSÁVEIS TÉCNICOS:

COORDENADOR:
Arq. to Marlon Vinícius Lima,
CAU: A96639-8
RRT: 6574858

RESPONSÁVEL PELO PROJETO:
Eng. Civil Dario Nascimento
CREA: 5069979311
ART: 28027230180106426


CONTRATADA:

INPLENITUS
Projetos, Gerenciamento e Fiscalização de Obras Ltda.
End.: Rua Tenente Negrão, 90 - 5º Andar - Itaim Bibi - SP
Fone +55 11 3739 - 4659
E-mail: inplenitus@inplenitus.com.br
Site: www.inplenitus.com.br



CLIENTE: CÂMARA MUNICIPAL DE CAIEIRAS

NORTE DE PROJETO

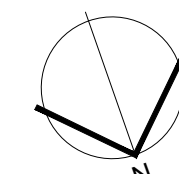

OBJETO: NOVA SEDE DA CÂMARA MUNICIPAL DE CAIEIRAS

ESCALA: INDICADO

DATA: 01/2018

ENDEREÇO: AVENIDA MANUEL CARLOS GOMES - CENTRO, CAIEIRAS - SP

VERSÃO: 00

FORMATO: A1

FASE: PROJETO EXECUTIVO
ESTRUTURA

DISCIPLINA: EST

FOLHA Nº: 44 / 56

ASSUNTO: MUROS
FOMAS E ARMAÇÕES