


C5: Pisos 3 a 9

Ver desenho de vigas.

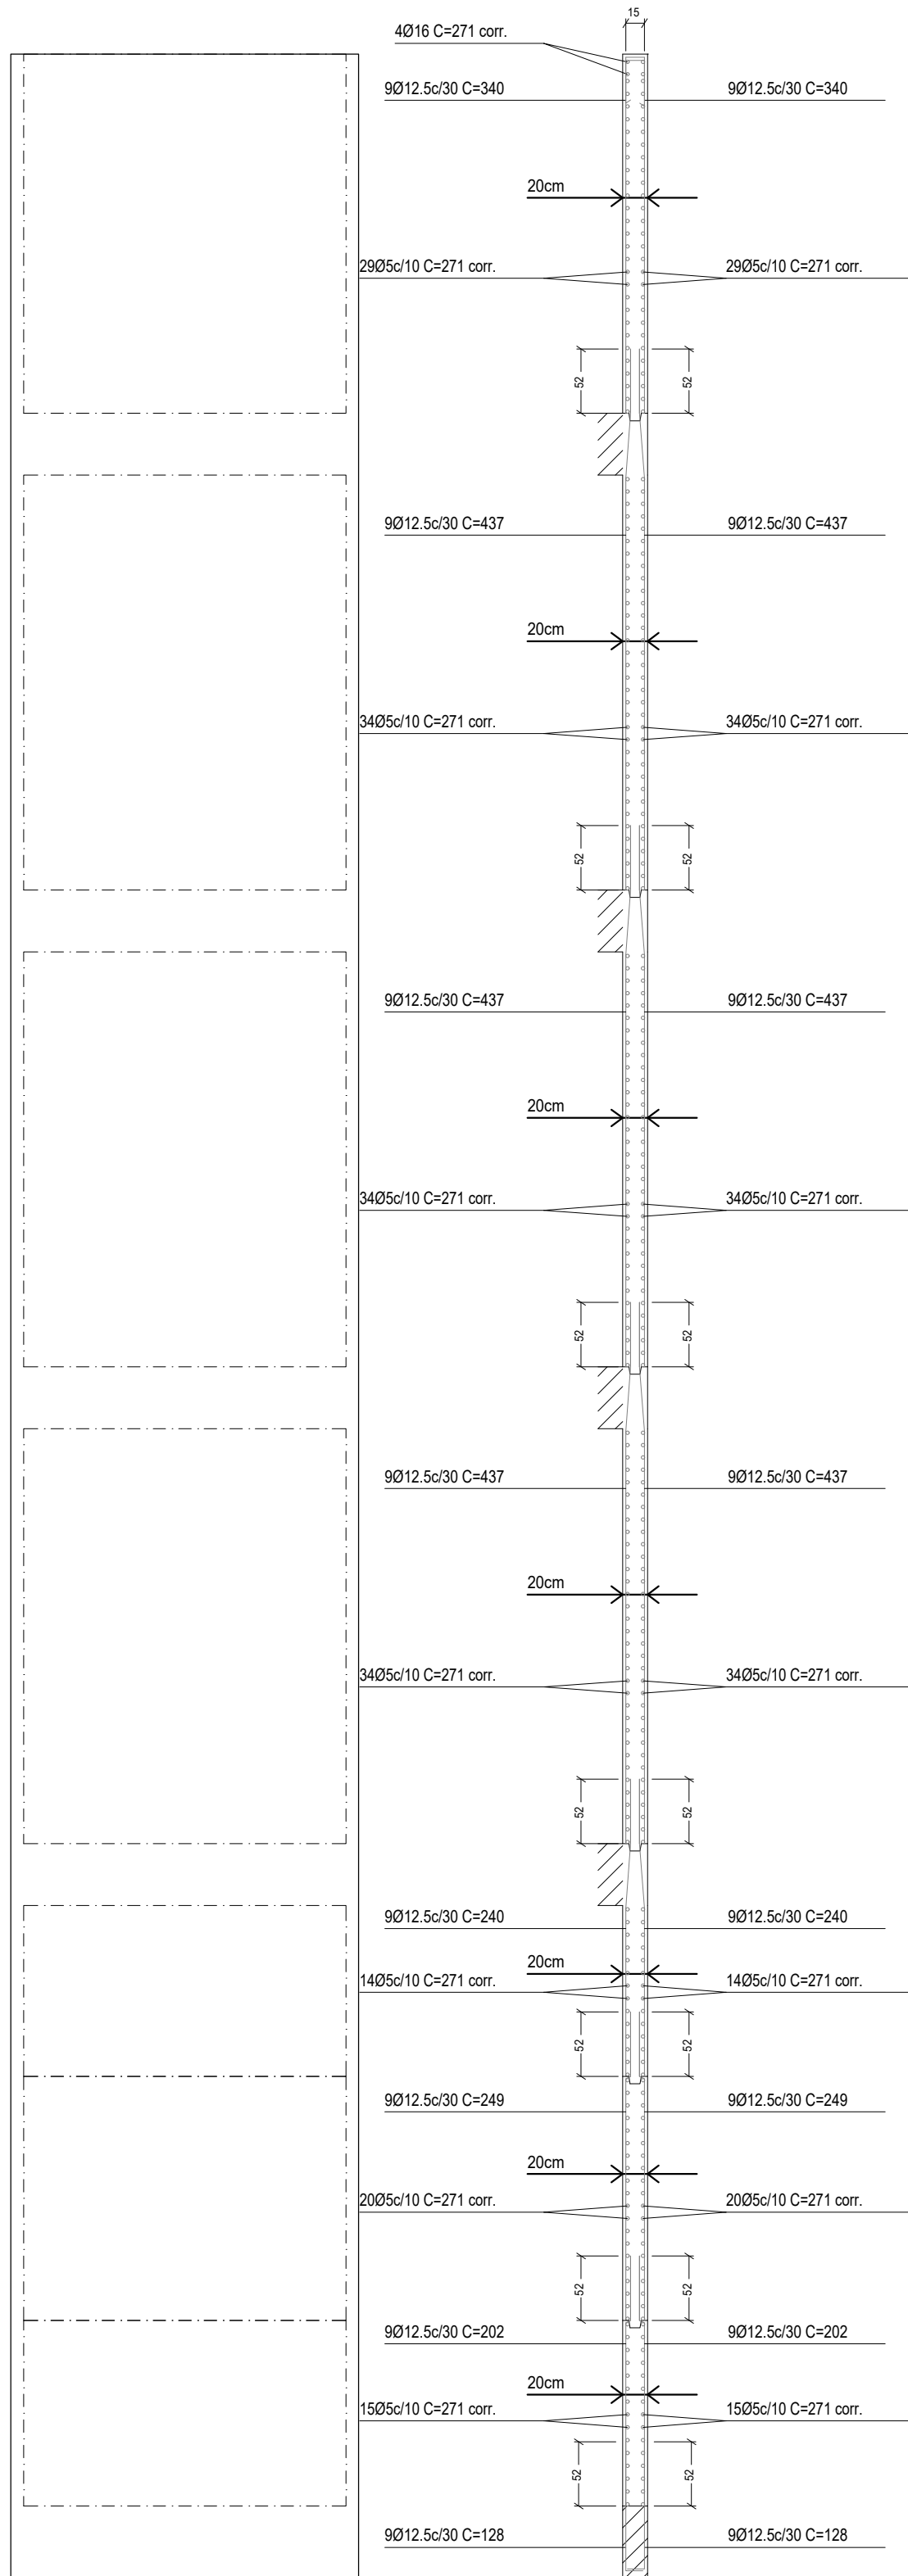

C6: Pisos 3 a 9

Ver desenho de vigas.

Escala: 1:50  
CAIEIRAS, CAMARA  
VEREADORES\_FINAL  
Não se detalham os reforços  
locais das aberturas.

<