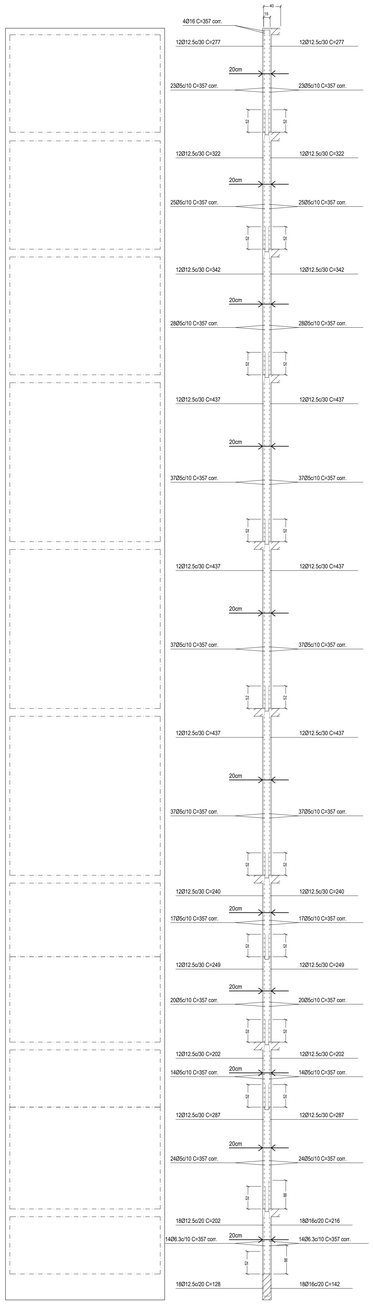

Ver desenho de vigas.

C13: Pisos 1 a 11

Cortina/Alv. C13 Piso 0
Transversais:
- Num. Ramos: 1
- Diâmetro: Ø6.3
- Esp. Vertical: 20 cm
- Esp. Horizontal: 20 cm

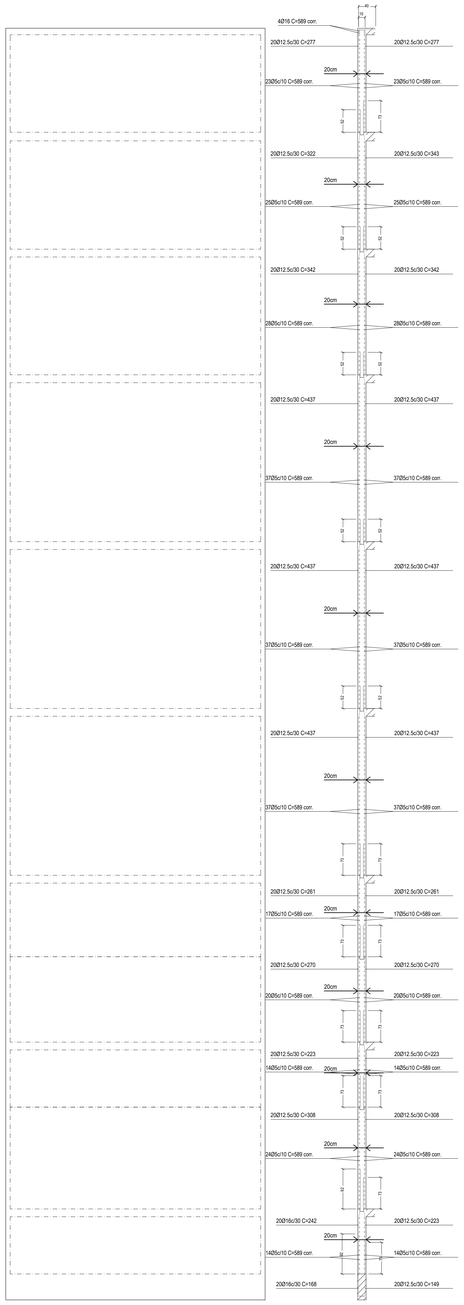

Ver desenho de vigas.

C14: Pisos 1 a 11

Cortina/Alv. C14 Piso 4
Transversais:
- Num. Ramos: 1
- Diâmetro: Ø10
- Esp. Vertical: 10 cm
- Esp. Horizontal: 60 cm

Cortina/Alv. C14 Piso 3
Transversais:
- Num. Ramos: 1
- Diâmetro: Ø10
- Esp. Vertical: 10 cm
- Esp. Horizontal: 60 cm

Cortina/Alv. C14 Piso 2
Transversais:
- Num. Ramos: 1
- Diâmetro: Ø10
- Esp. Vertical: 10 cm
- Esp. Horizontal: 60 cm

Cortina/Alv. C14 Piso 1
Transversais:
- Num. Ramos: 1
- Diâmetro: Ø10
- Esp. Vertical: 10 cm
- Esp. Horizontal: 60 cm

Cortina/Alv. C14 Piso 0
Transversais:
- Num. Ramos: 1
- Diâmetro: Ø6
- Esp. Vertical: 20 cm
- Esp. Horizontal: 30 cm

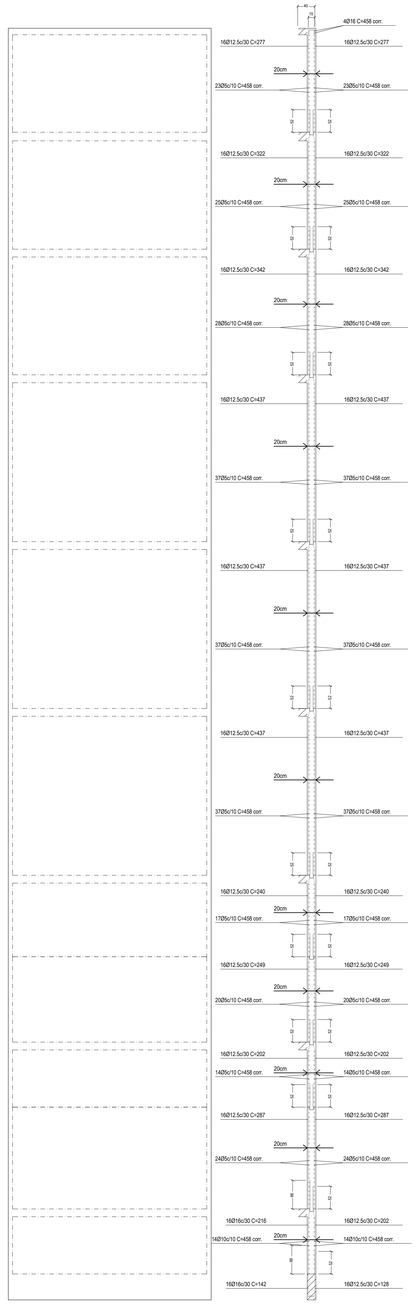

Ver desenho de vigas.

C15: Pisos 1 a 11

Cortina/Alv. C15 Piso 1
Transversais:
- Num. Ramos: 1
- Diâmetro: Ø10
- Esp. Vertical: 10 cm
- Esp. Horizontal: 60 cm

Cortina/Alv. C15 Piso 0
Transversais:
- Num. Ramos: 1
- Diâmetro: Ø8
- Esp. Vertical: 20 cm
- Esp. Horizontal: 30 cm

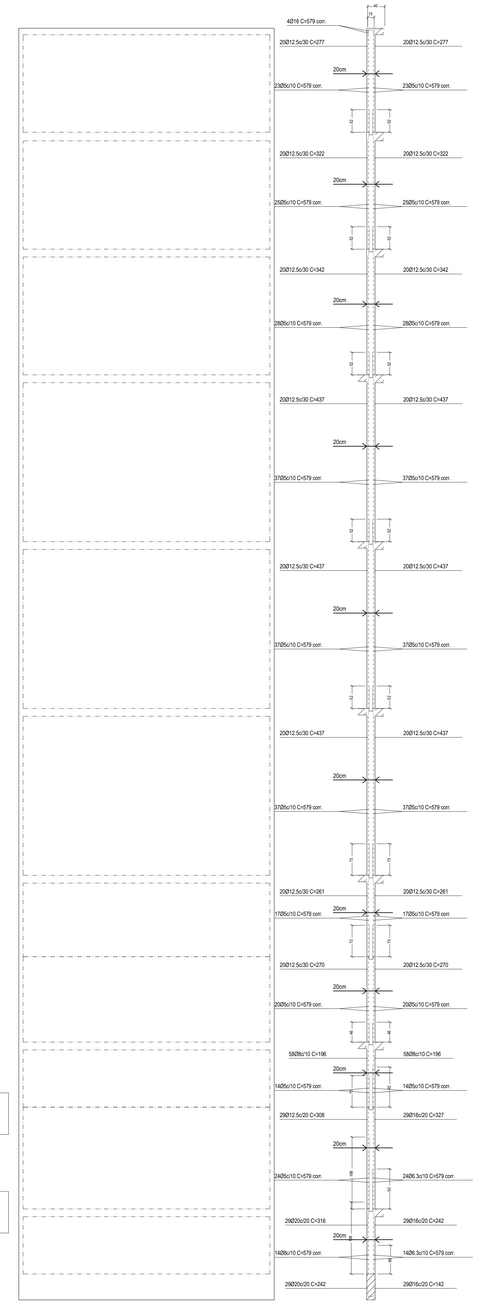

Ver desenho de vigas.

C16: Pisos 1 a 11

Cortina/Alv. C16 Piso 4
Transversais:
- Num. Ramos: 1
- Diâmetro: Ø10
- Esp. Vertical: 10 cm
- Esp. Horizontal: 60 cm

Cortina/Alv. C16 Piso 3
Transversais:
- Num. Ramos: 1
- Diâmetro: Ø10
- Esp. Vertical: 10 cm
- Esp. Horizontal: 60 cm

Cortina/Alv. C16 Piso 2
Transversais:
- Num. Ramos: 1
- Diâmetro: Ø6.3
- Esp. Vertical: 20 cm
- Esp. Horizontal: 20 cm

Cortina/Alv. C16 Piso 1
Transversais:
- Num. Ramos: 1
- Diâmetro: Ø6.3
- Esp. Vertical: 20 cm
- Esp. Horizontal: 20 cm

Cortina/Alv. C16 Piso 0
Transversais:
- Num. Ramos: 1
- Diâmetro: Ø6.3
- Esp. Vertical: 20 cm
- Esp. Horizontal: 20 cm

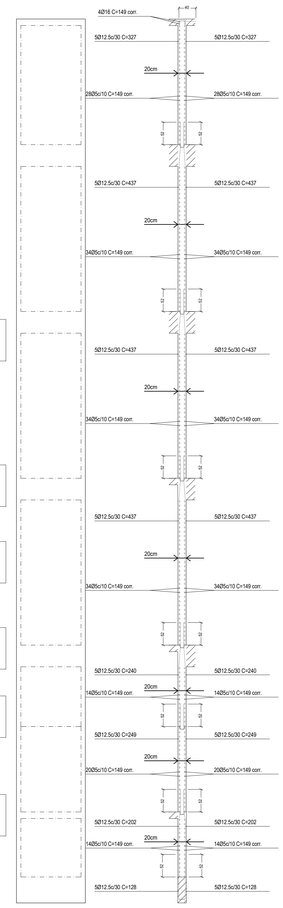

Ver desenho de vigas.

C4: Pisos 3 a 9

Cortina/Alv. C16 Piso 5
Transversais:
- Num. Ramos: 1
- Diâmetro: Ø10
- Esp. Vertical: 10 cm
- Esp. Horizontal: 60 cm

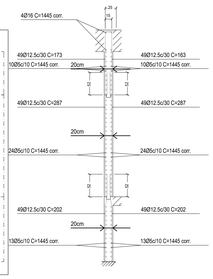

Ver detalhamento sapatas

C39: Pisos 1 a 3

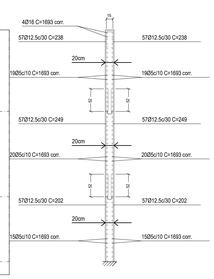

Ver detalhamento sapatas

C44: Pisos 3 a 5

Escala: 1:50
CAIEIRAS_CAMARA VEREADORES_FINAL
Não se detalham os reforços locais das aberturas.

RESPONSÁVEIS TÉCNICOS

ARQUITETURA
Arq.to Marlon Vinícius Lima.
CAU: A96639-8
RRT: 6574858

INSTALAÇÕES PREDIAIS
Eng. Civil Dario Nascimento
CREA: 5069979311
ART: 28027230180106426

CONTRATADA
INPLENITUS
Projetos, Gerenciamento e Fiscalização de Obras Ltda.

End.: Rua Tenente Negrão, 90 - 5° Andar - Itaim Bibi - SP
Fone +55 11 3739 - 4659
E-mail: inplenitus@inplenitus.com.br
Site: www.inplenitus.com.br

CLIENTE: CÂMARA MUNICIPAL DE CAIEIRAS

NORTE DE PROJETO

OBJETO: NOVA SEDE DA CÂMARA MUNICIPAL DE CAIEIRAS
ESCALA: INDICADO
DATA: 01/2018

ENDEREÇO: AVENIDA MANUEL CARLOS GOMES - CENTRO, CAIEIRAS - SP
REVISÃO: 00
FORMATO: A0

FASE: PROJETO EXECUTIVO ESTRUTURA
DISCIPLINA: EST
FOLHA Nº: 48 / 56

ASSUNTO: MUROS FORMAS E ARMAÇÕES

ARQUIVO: IN_054_01_PE_EST_V00_43_54-Muro_Escada.dwg

FORMATO DA FOLHA: A0

Este desenho é propriedade intelectual dos seus autores, não podendo, sem prévia autorização ser reproduzido ou usado para qualquer outro fim a não ser o aqui indicado