


C12: Pisos 1 a 10

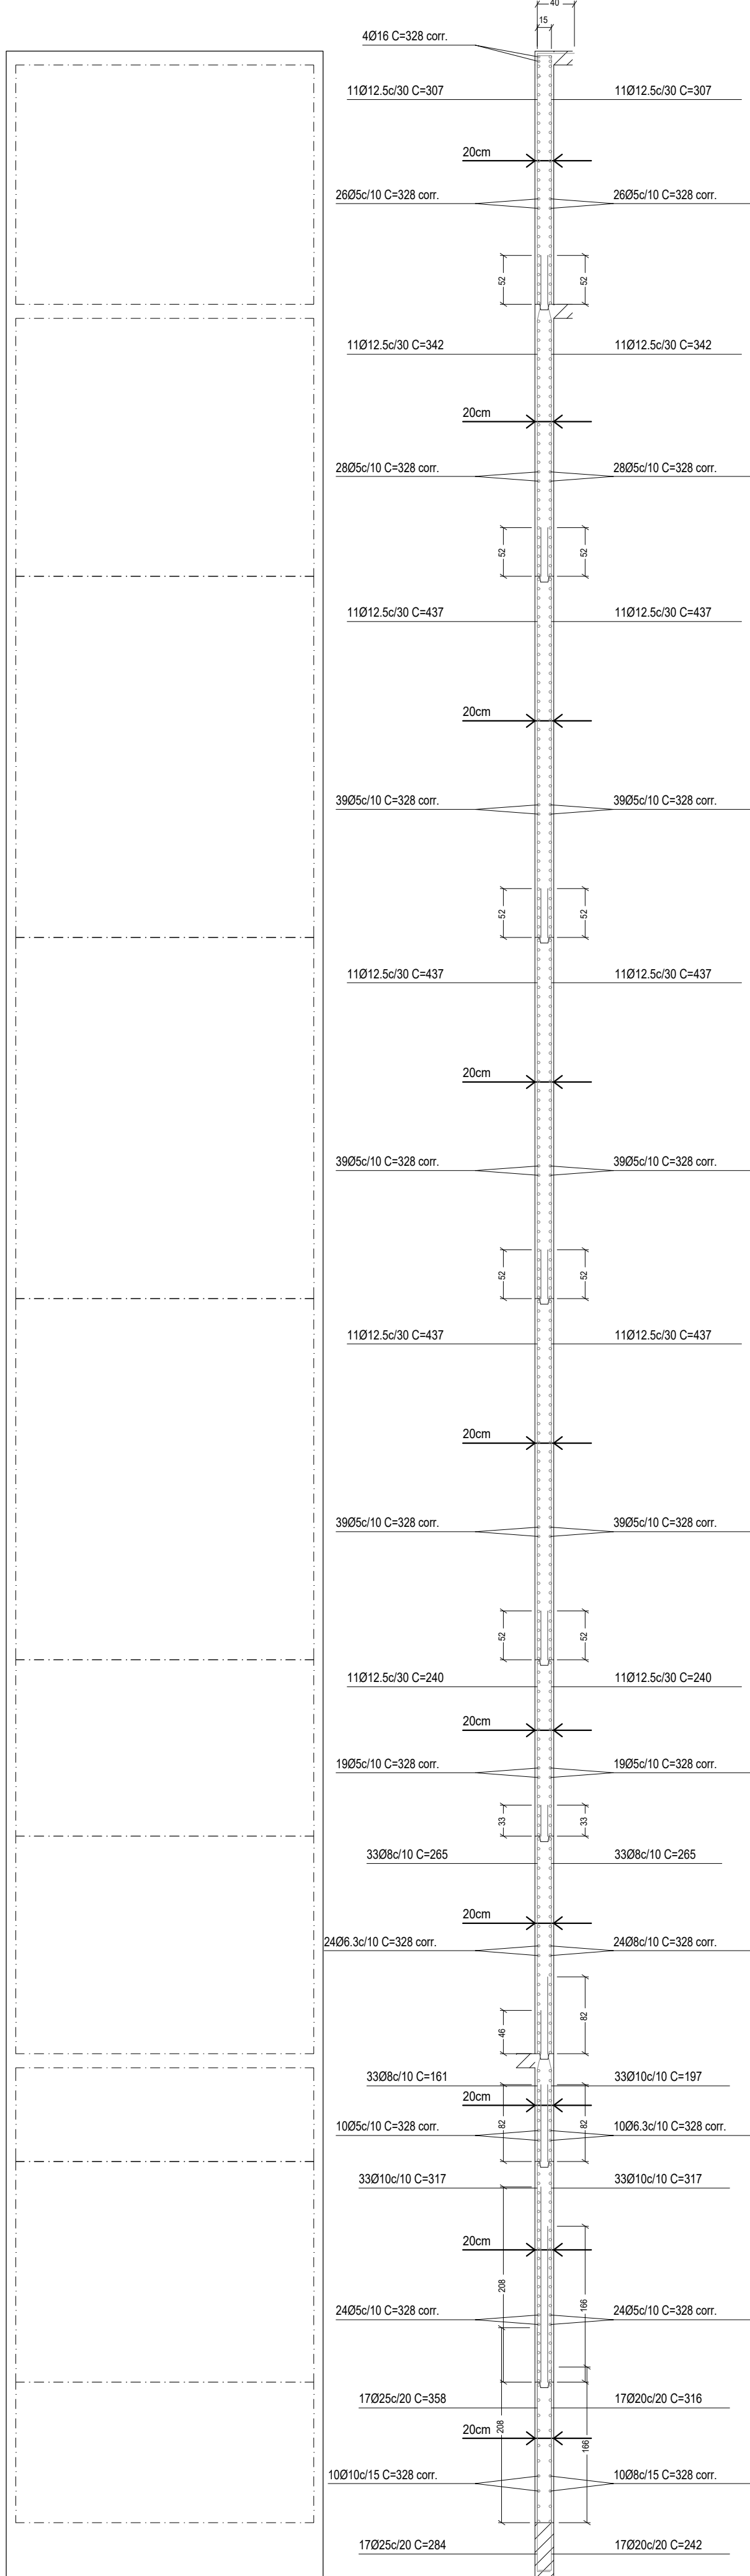


C41: Pisos 1 a 10

Cortina/Alv. C41 Piso 3
Transversais:
- Num. Ramos: 1
- Diâmetro: Ø6.3
- Esp. Vertical: 20 cm
- Esp. Horizontal: 20 cm

Cortina/Alv. C41 Piso 1
Transversais:
- Num. Ramos: 1
- Diâmetro: Ø6.3
- Esp. Vertical: 20 cm
- Esp. Horizontal: 20 cm

Cortina/Alv. C41 Piso 0
Transversais:
- Num. Ramos: 1
- Diâmetro: Ø6.3
- Esp. Vertical: 15 cm
- Esp. Horizontal: 20 cm

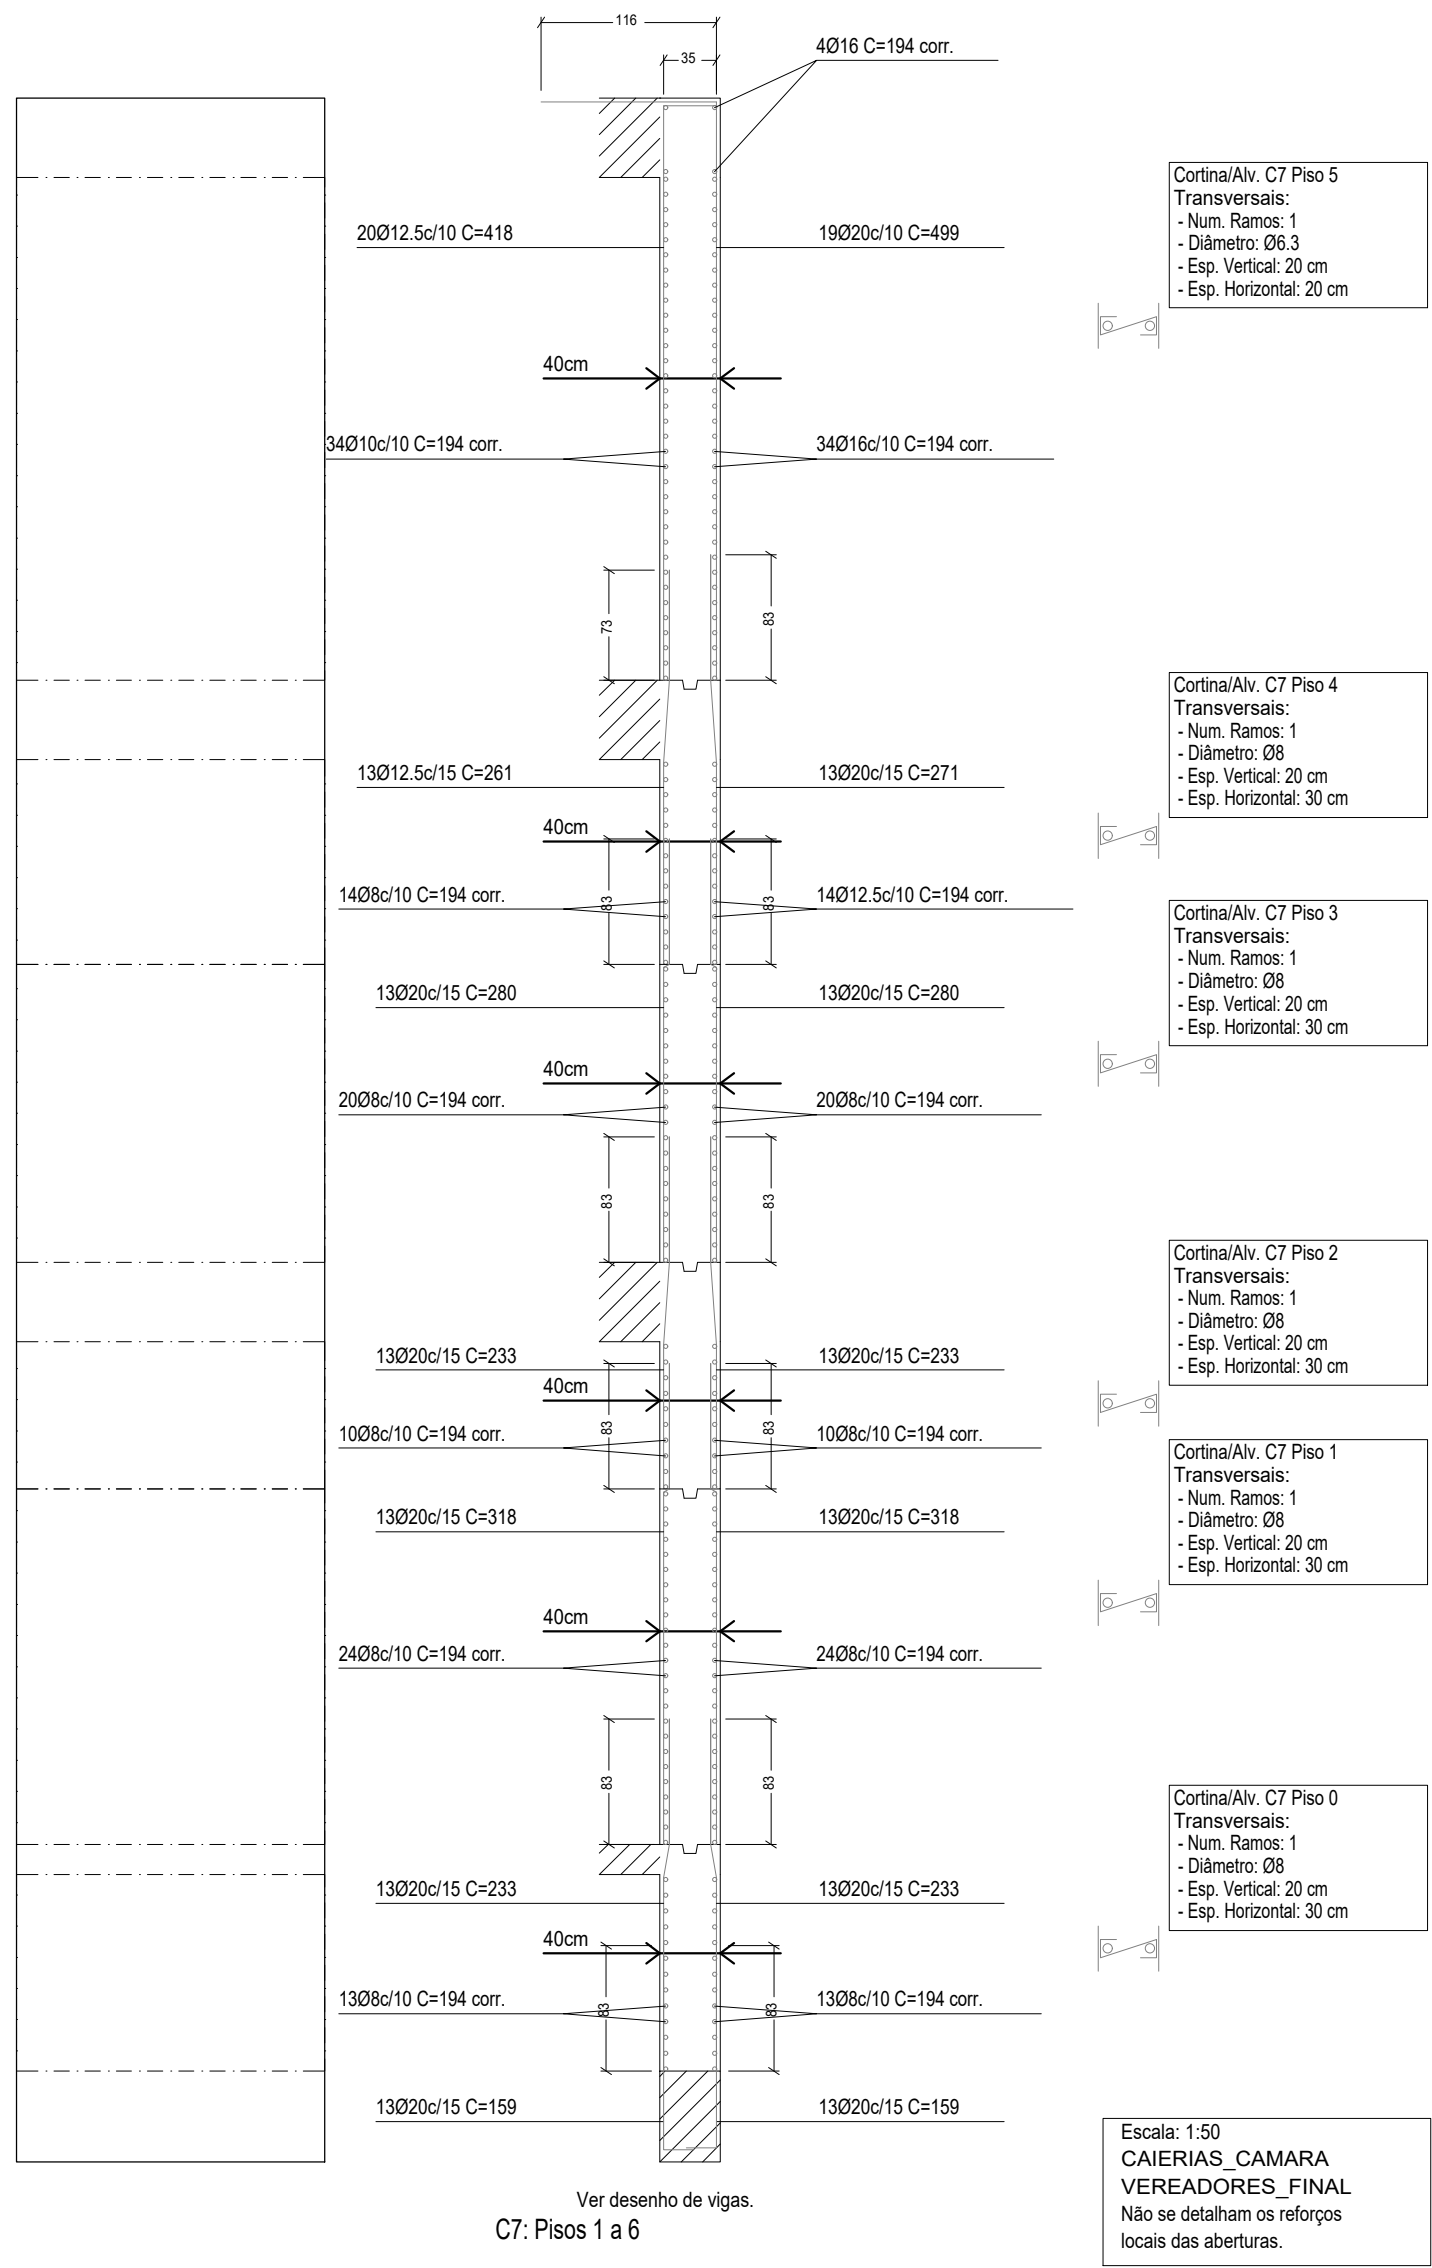

Cortina/Alv. C7 Piso 5
Transversais:
- Num. Ramos: 1
- Diâmetro: Ø6.3
- Esp. Vertical: 20 cm
- Esp. Horizontal: 20 cm

Cortina/Alv. C7 Piso 4
Transversais:
- Num. Ramos: 1
- Diâmetro: Ø8
- Esp. Vertical: 20 cm
- Esp. Horizontal: 30 cm

Cortina/Alv. C7 Piso 3
Transversais:
- Num. Ramos: 1
- Diâmetro: Ø8
- Esp. Vertical: 20 cm
- Esp. Horizontal: 30 cm

Cortina/Alv. C7 Piso 2
Transversais:
- Num. Ramos: 1
- Diâmetro: Ø8
- Esp. Vertical: 20 cm
- Esp. Horizontal: 30 cm

Cortina/Alv. C7 Piso 1
Transversais:
- Num. Ramos: 1
- Diâmetro: Ø8
- Esp. Vertical: 20 cm
- Esp. Horizontal: 30 cm

Cortina/Alv. C7 Piso 0
Transversais:
- Num. Ramos: 1
- Diâmetro: Ø8
- Esp. Vertical: 20 cm
- Esp. Horizontal: 30 cm

Escala: 1:50
CAIERIAS, CAMARA
VEREADORES, FINAL
Não se detalham os reforços
locais das aberturas.

RESPONSÁVEIS TÉCNICOS:		COORDENADOR: Arq. to Marlon Vinícius Lima, CAU: A96639-8 RRT: 6574858		RESPONSÁVEL PELO PROJETO: Eng. Civil Dario Nascimento CREA: 5069979311 ART: 28027230180106426	
CONTRATADA:		INPLENITUS Projetos, Gerenciamento e Fiscalização de Obras Ltda.		IN PLENI TUS	
CLIENTE:		CÂMARA MUNICIPAL DE CAIEIRAS		NORTE DE PROJETO	
OBJETO:		NOVA SEDE DA CÂMARA MUNICIPAL DE CAIEIRAS		ESCALA:	DATA:
ENDEREÇO:		AVENIDA MANUEL CARLOS GOMES - CENTRO, CAIEIRAS - SP		INDICADO	01/2018
FASE:		PROJETO EXECUTIVO ESTRUTURA		VERSÃO:	FORMATO:
ASSUNTO:		MUIROS FOMAS E ARMAÇÕES		00	A1
				DISCIPLINA:	FOLHA Nº:
				EST	51 / 56