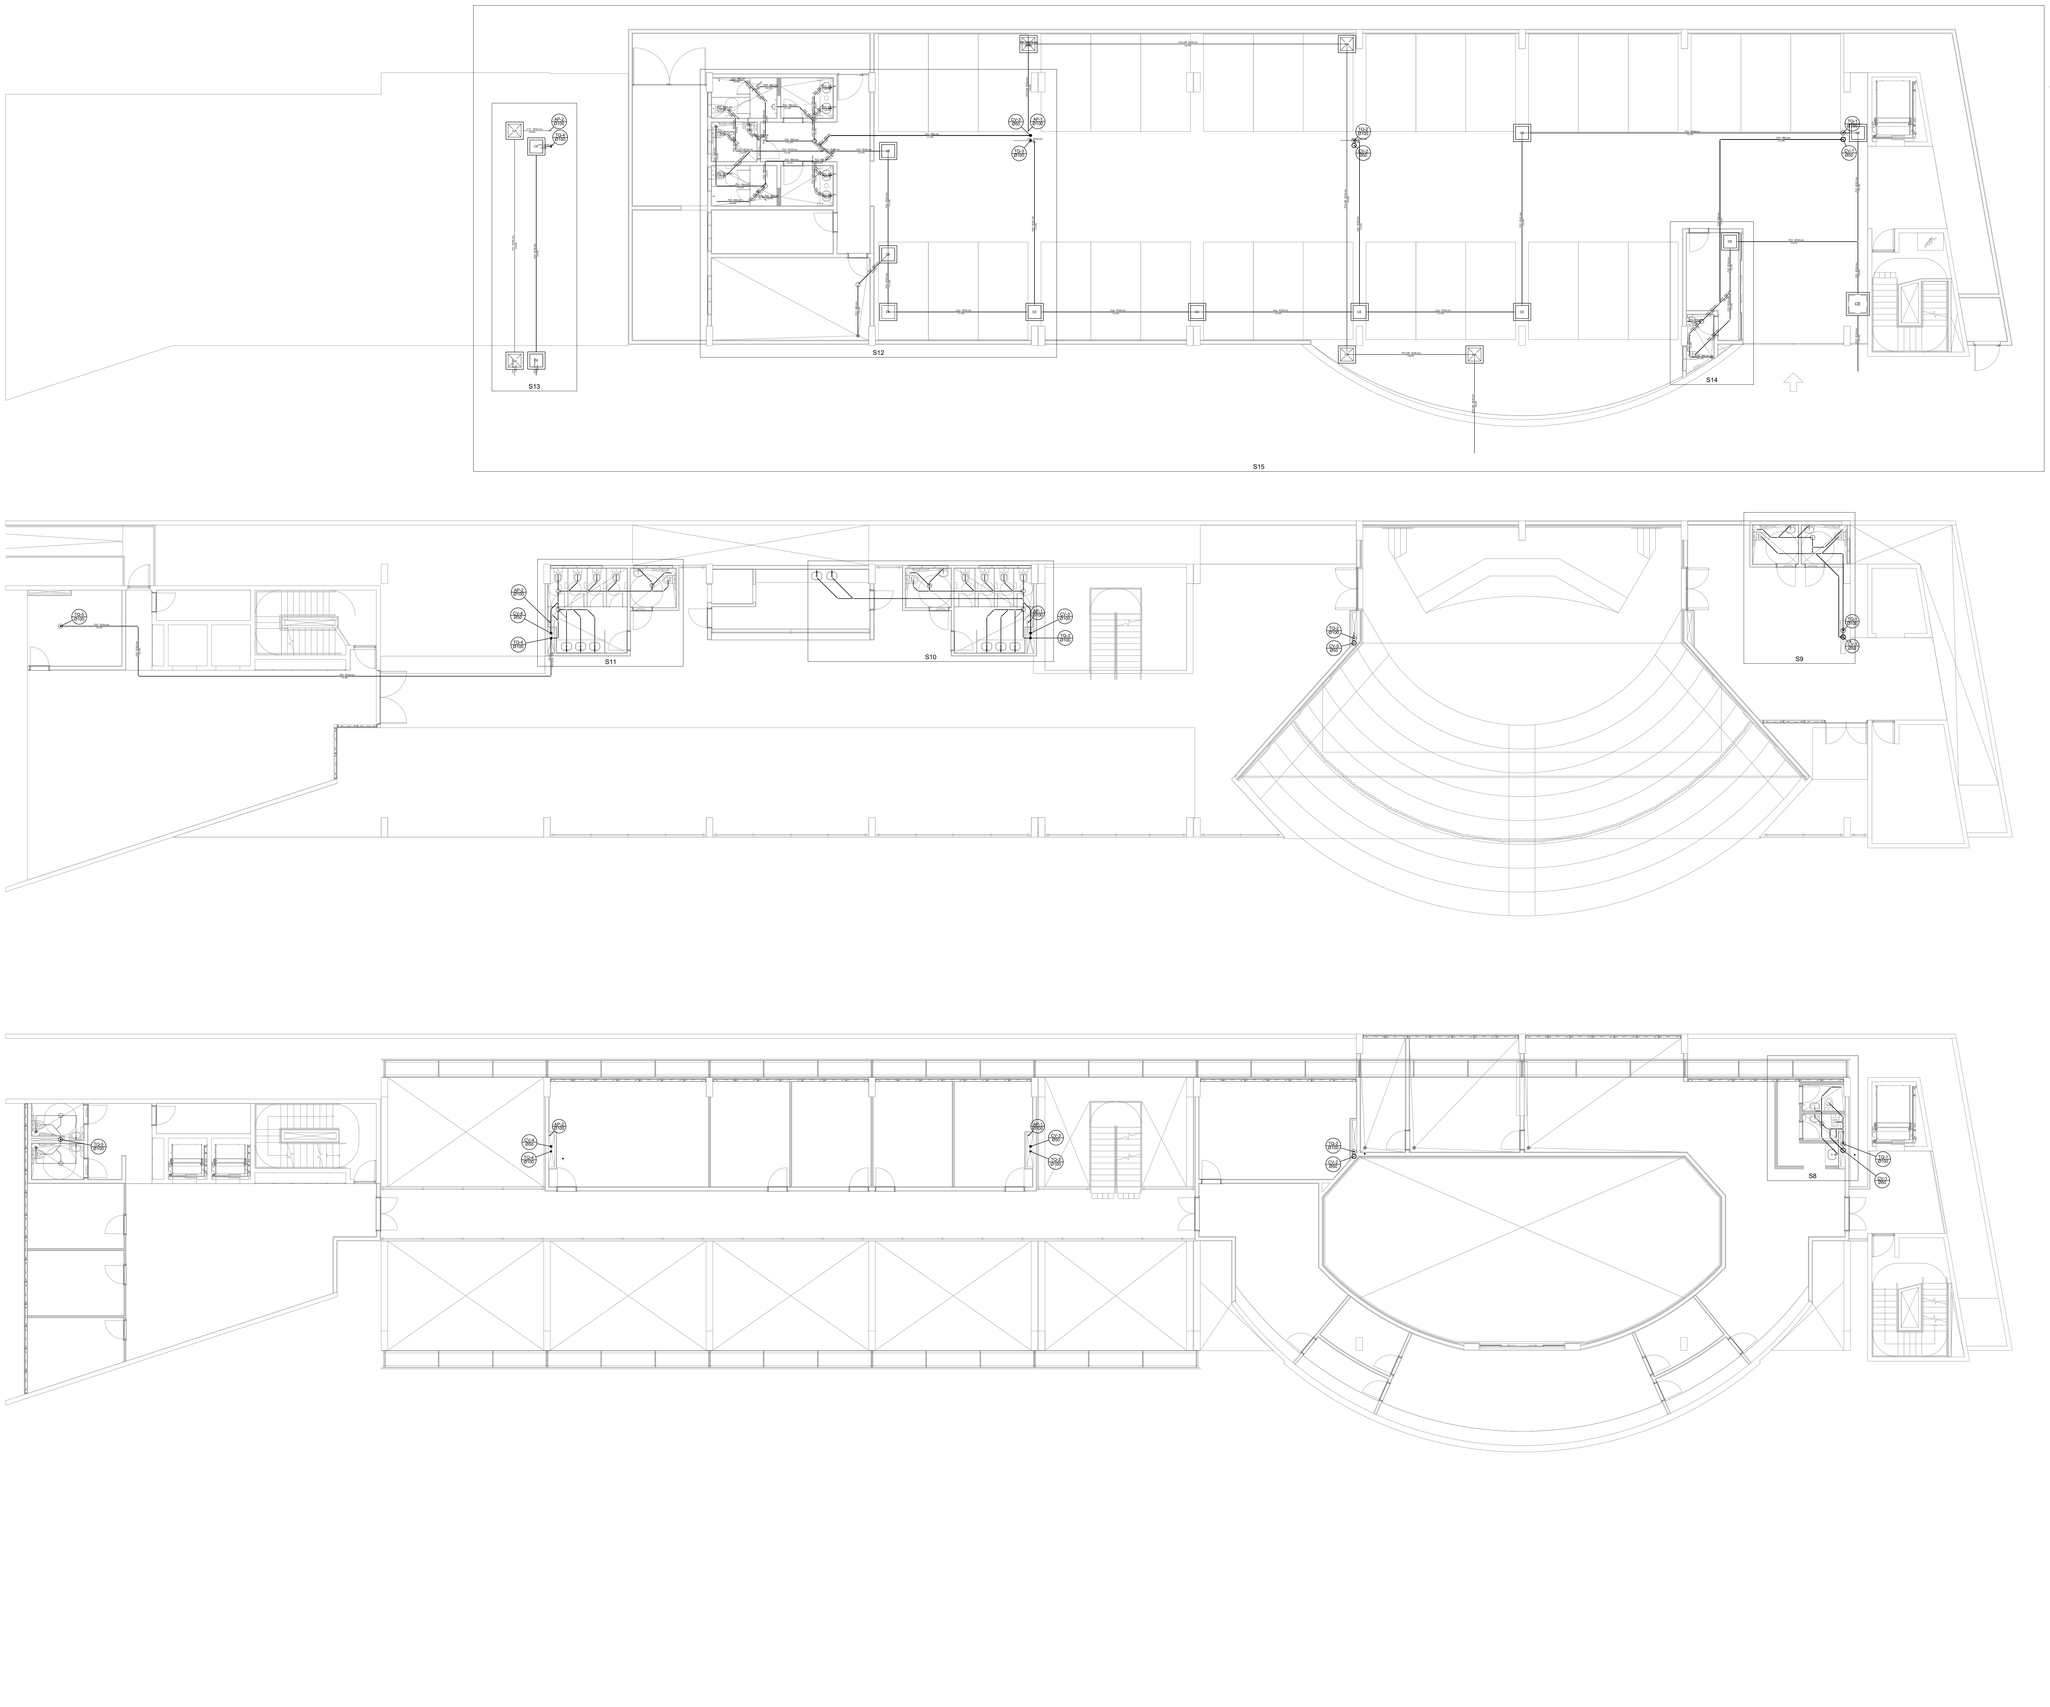

Legenda Detalhada

Caixa Sifonada

PVC Acessórios
Caixa sifonada
150x150x50 — 1 pç

Caixa de areia pluvial simples

Caixas de Passagem
Caixa de areia pluvial sem grelha
CA: 60x60cm — 1 pç

Caixas Inspeção Esgoto Simples

Caixas de Passagem
Caixa de inspeção esgoto simples
CE: 60x60 cm — 1 pç

Chuveiro Coletivo

PVC Acessórios
Ralo sifonado alt. reg. saída 40
100 mm - 40 mm — 1 pç
PVC Esgoto
Curva 90 curta
40 mm — 1 pç

Chuveiro Residencial

PVC Acessórios
Ralo sifonado alt. reg. saída 40
100 mm - 40 mm — 1 pç
PVC Esgoto
Curva 90 curta
40 mm — 1 pç

Curva 45 Longa para Esgoto Sanitário sobe

PVC Esgoto
Curva 45 longa
50 mm — 1 pç

Joelho 45

PVC Esgoto
Joelho 45
50 mm — 1 pç

Joelho 90

PVC Esgoto
Joelho 90
150 mm — 1 pç

Joelho 90 volume

PVC Esgoto
Joelho 90
100 mm — 1 pç

Junção simples

PVC Esgoto
Junção simples
100 mm - 100 mm — 1 pç

Lavatório de Uso Geral

PVC Acessórios
Sifão de copo pr pia e lavatório
1" - 1 1/2" — 1 pç
Válvula pr lavatório e tanque — 1 pç
PVC Esgoto
Curva 90 curta
40 mm — 1 pç
Joelho 90 (canal pr engate secundário
40 mm - 1 1/2" — 1 pç
Tubo rígido cr ponta lisa
40 mm — 0.60 m

Mictório de Caixa de Descarga- DN 50mm

PVC Acessórios
Sifão flexivel pr Mictório
1 1/4" - 2" — 1 pç
PVC Esgoto
Curva 90 curta
50 mm — 1 pç
Joelho 90
50 mm — 1 pç
Tubo rígido cr ponta lisa
50 mm - 2" — 0.60 m

Prolongamento pr caixa sifonada

PVC Esgoto
Prolongamento pr caixa sifonada
150 mm — 1 pç

Prolongamento para válvula de retenção

PVC Esgoto
Prolongamento para válvula de retenção
150 mm — 1 pç

Te 45

PVC Esgoto
Te 45
40 mm — 1 pç

Te 90

PVC Esgoto
Te 90
40 mm — 1 pç

Te sanitário

PVC Esgoto
Te sanitário
100 mm - 100 mm — 1 pç

Vaso Sanitário c/ JM0"

PVC Esgoto
Joelho 90
100 mm — 1 pç

Tubo de Água Pluvial

Tubo de Esgoto Sanitário

FORMATO DA FOLHA: **A0**
Este desenho é propriedade intelectual dos seus autores, não podendo, sem prévia autorização ser reproduzido ou usado para qualquer outro fim a não ser o aqui indicado

RESPONSÁVEIS TÉCNICOS:

ARQUITETURA
Arq.to Marlon Vinicius Lima.
CAU: A96639-8
RRT: 6574858

INSTALAÇÕES HIDRÁULICAS
Eng. Civil Dario Nascimento
CREA: 5069979311
ART: 28027230180106426

CONTRATADA:

INPLENITUS
Projetos, Gerenciamento e Fiscalização de Obras Ltda.

End.: Rua Tenente Negrão, 90 - 5° Andar - Itaim Bibi - SP
Fone +55 11 3739 - 4659
E-mail: inplenitus@inplenitus.com.br
Site: www.inplenitus.com.br

CLIENTE: CÂMARA MUNICIPAL DE CAIEIRAS

NORTE DE PROJETO:

OBJETO: NOVA SEDE DA CÂMARA MUNICIPAL DE CAIEIRAS	ESCALA: INDICADO	DATA: 01/2018
ENDEREÇO: AVENIDA MANUEL CARLOS GOMES - CENTRO, CAIEIRAS - SP	VERSÃO: 00	FORMATO: A0
FASE: PROJETO EXECUTIVO INSTALAÇÕES HIDRAULICA - ESGOTO/ÁGUA PLUVIAL	DISCIPLINA: HID	FOLHA: 01 / **06**
ASSUNTO: PLANTA DO PAVIMENTO SUBSOLO, TÉRREO E 1° PAVIMENTO		

ARQUIVO:
IN_054_01_PE_HID_V00_01_06-Esgoto.dwg