




Detalhe S9
escala 1:25

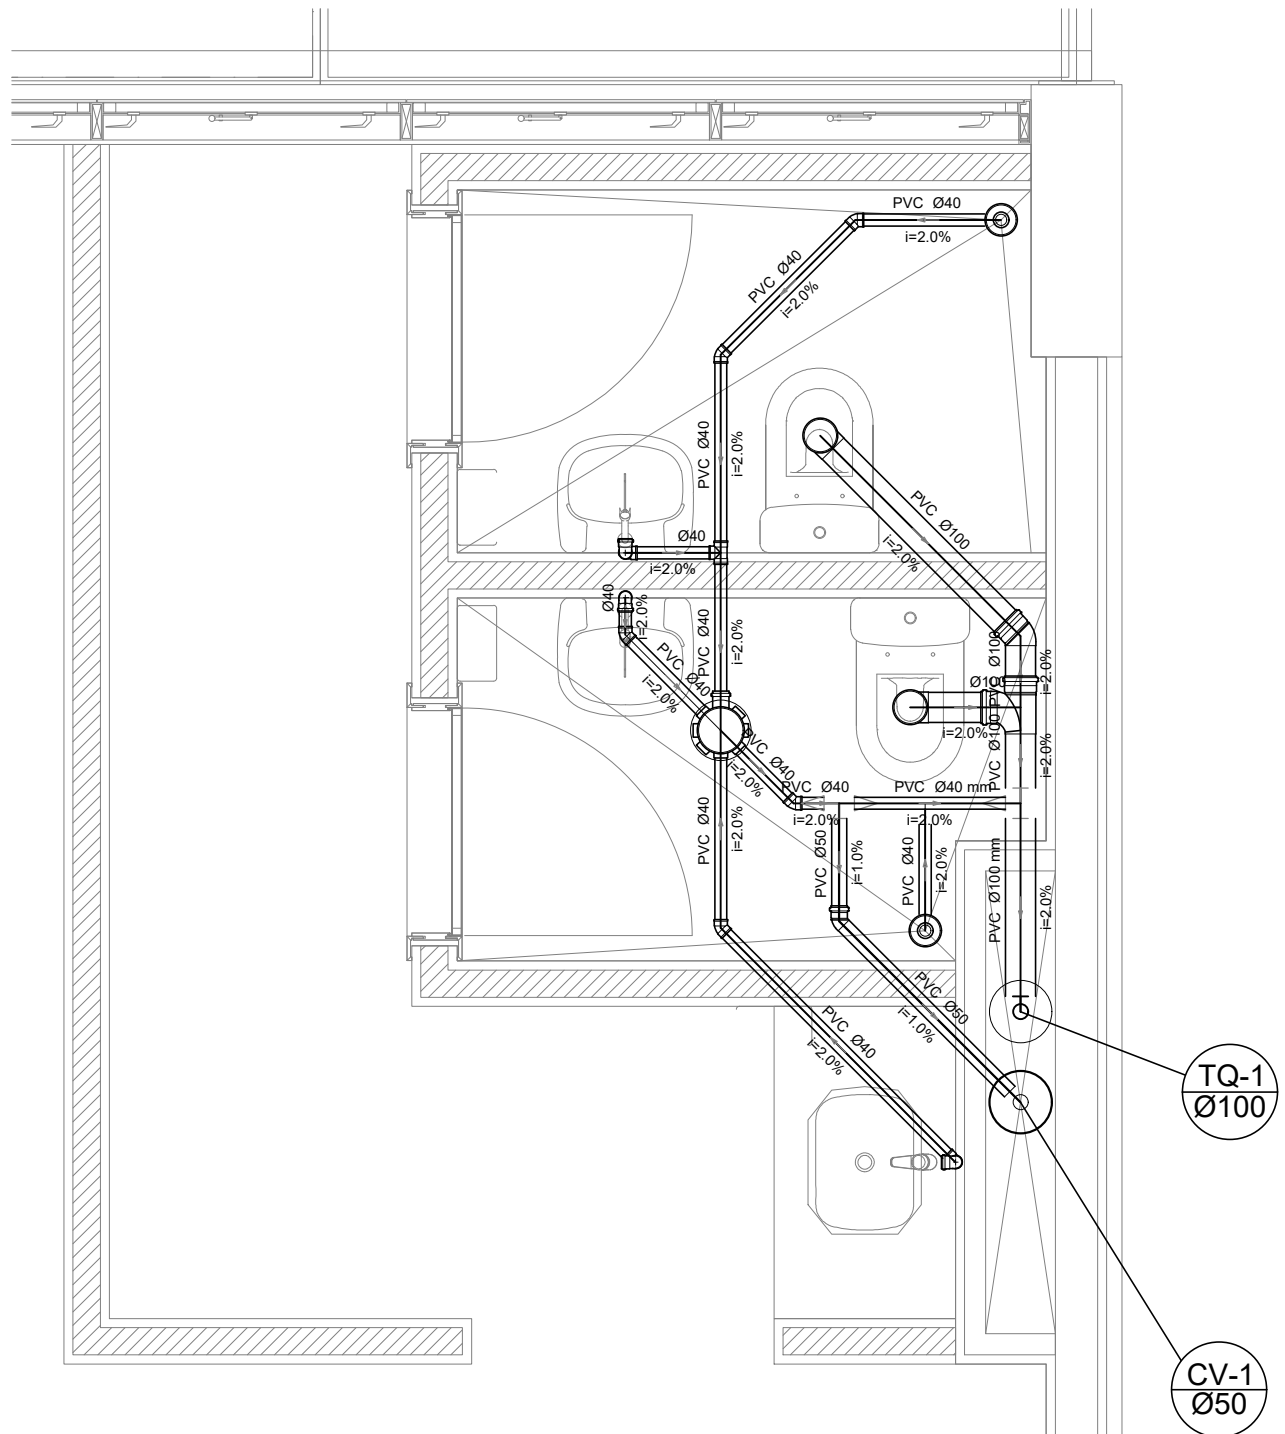

Detalhe S8
escala 1:25

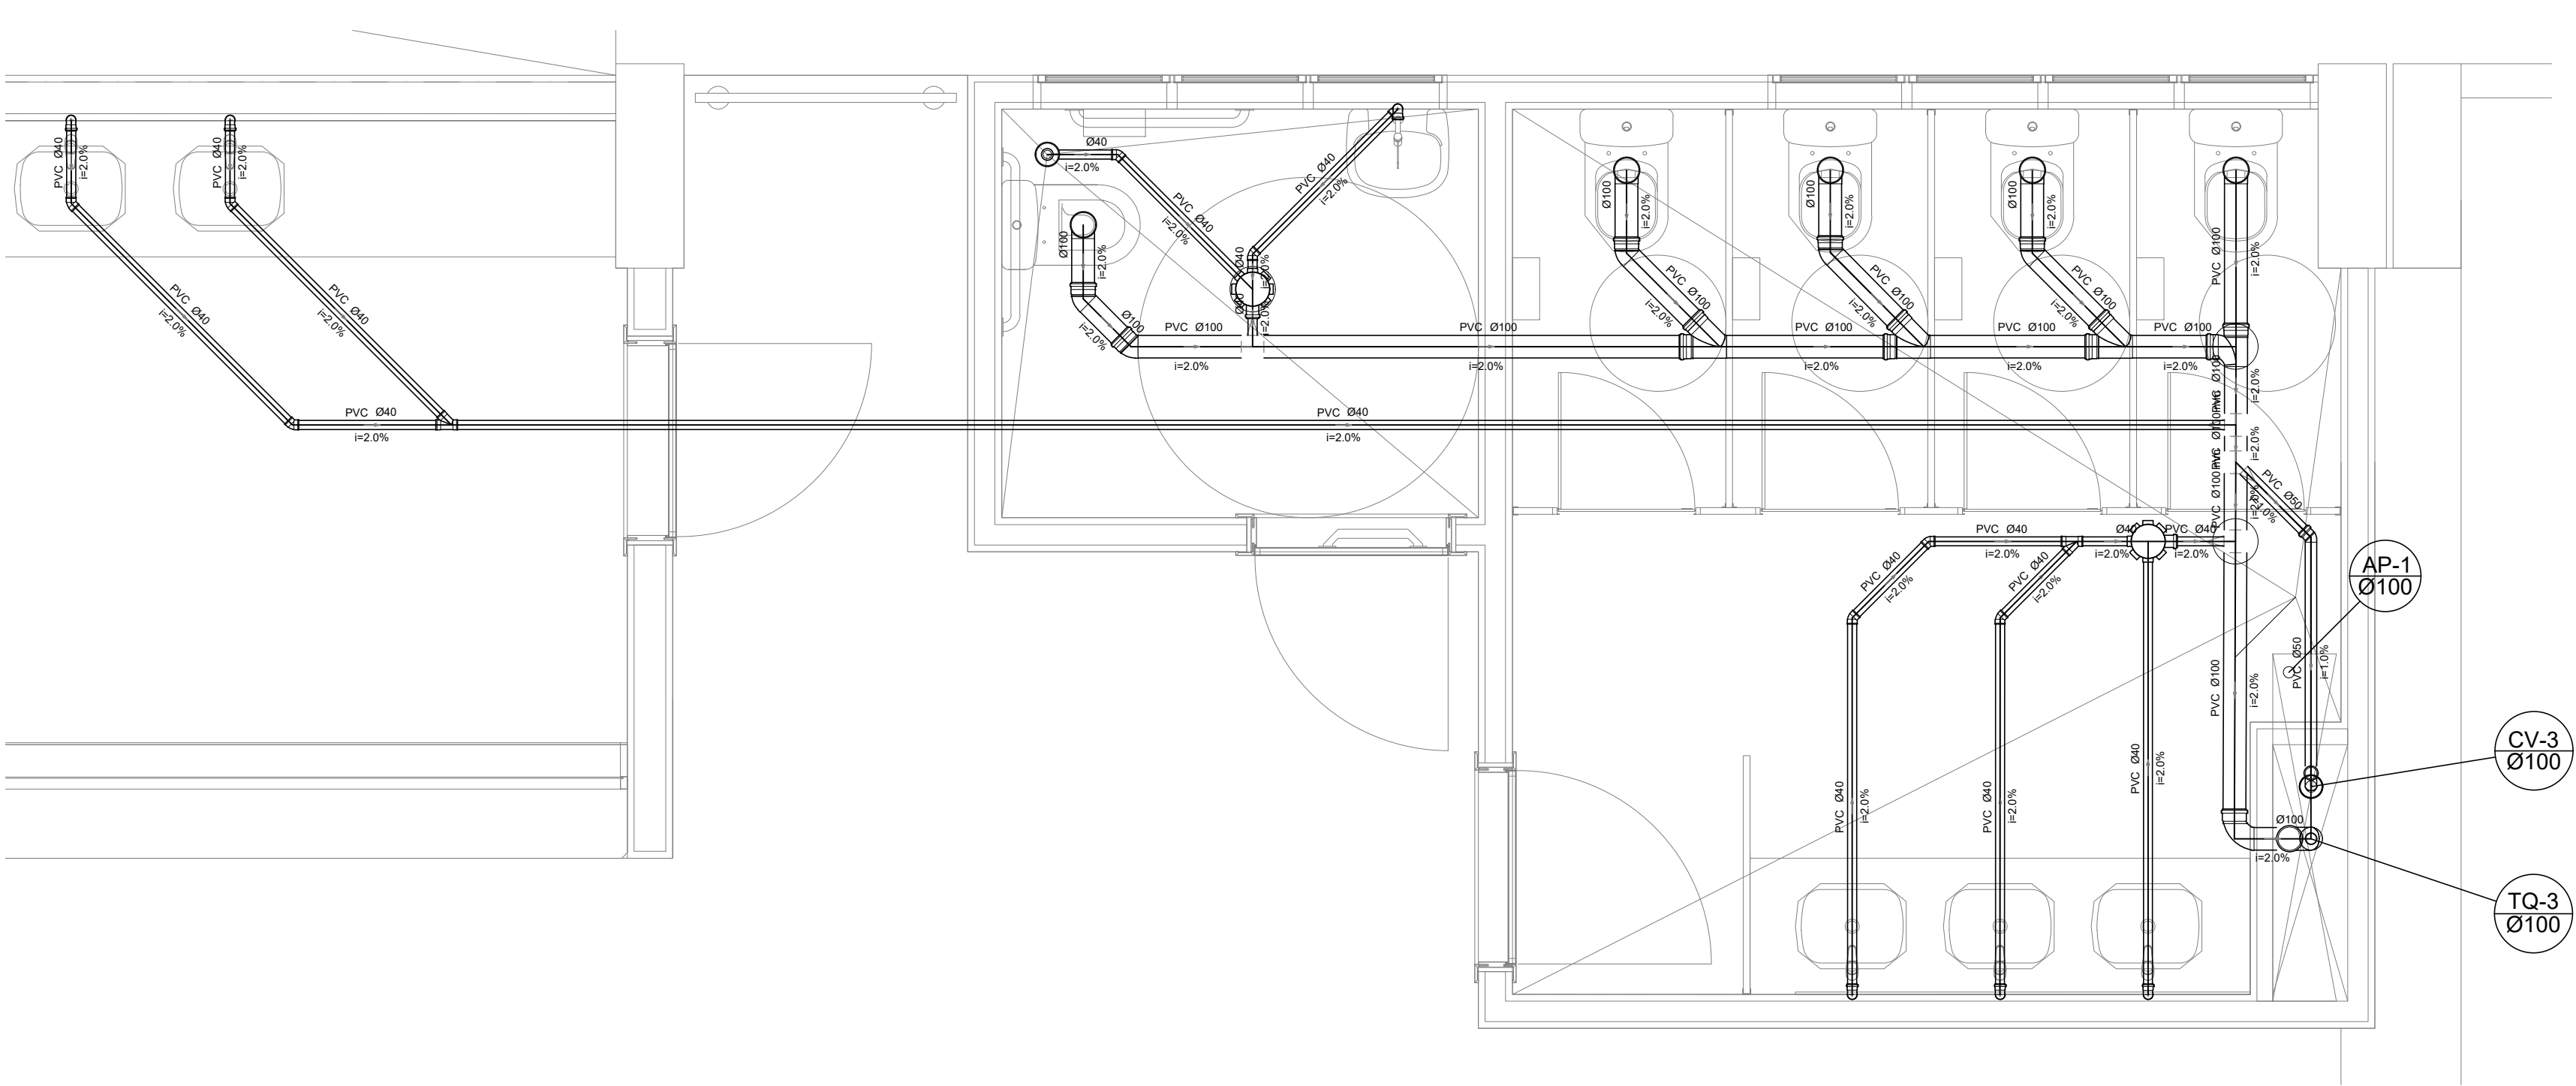

Detalhe S10
escala 1:25

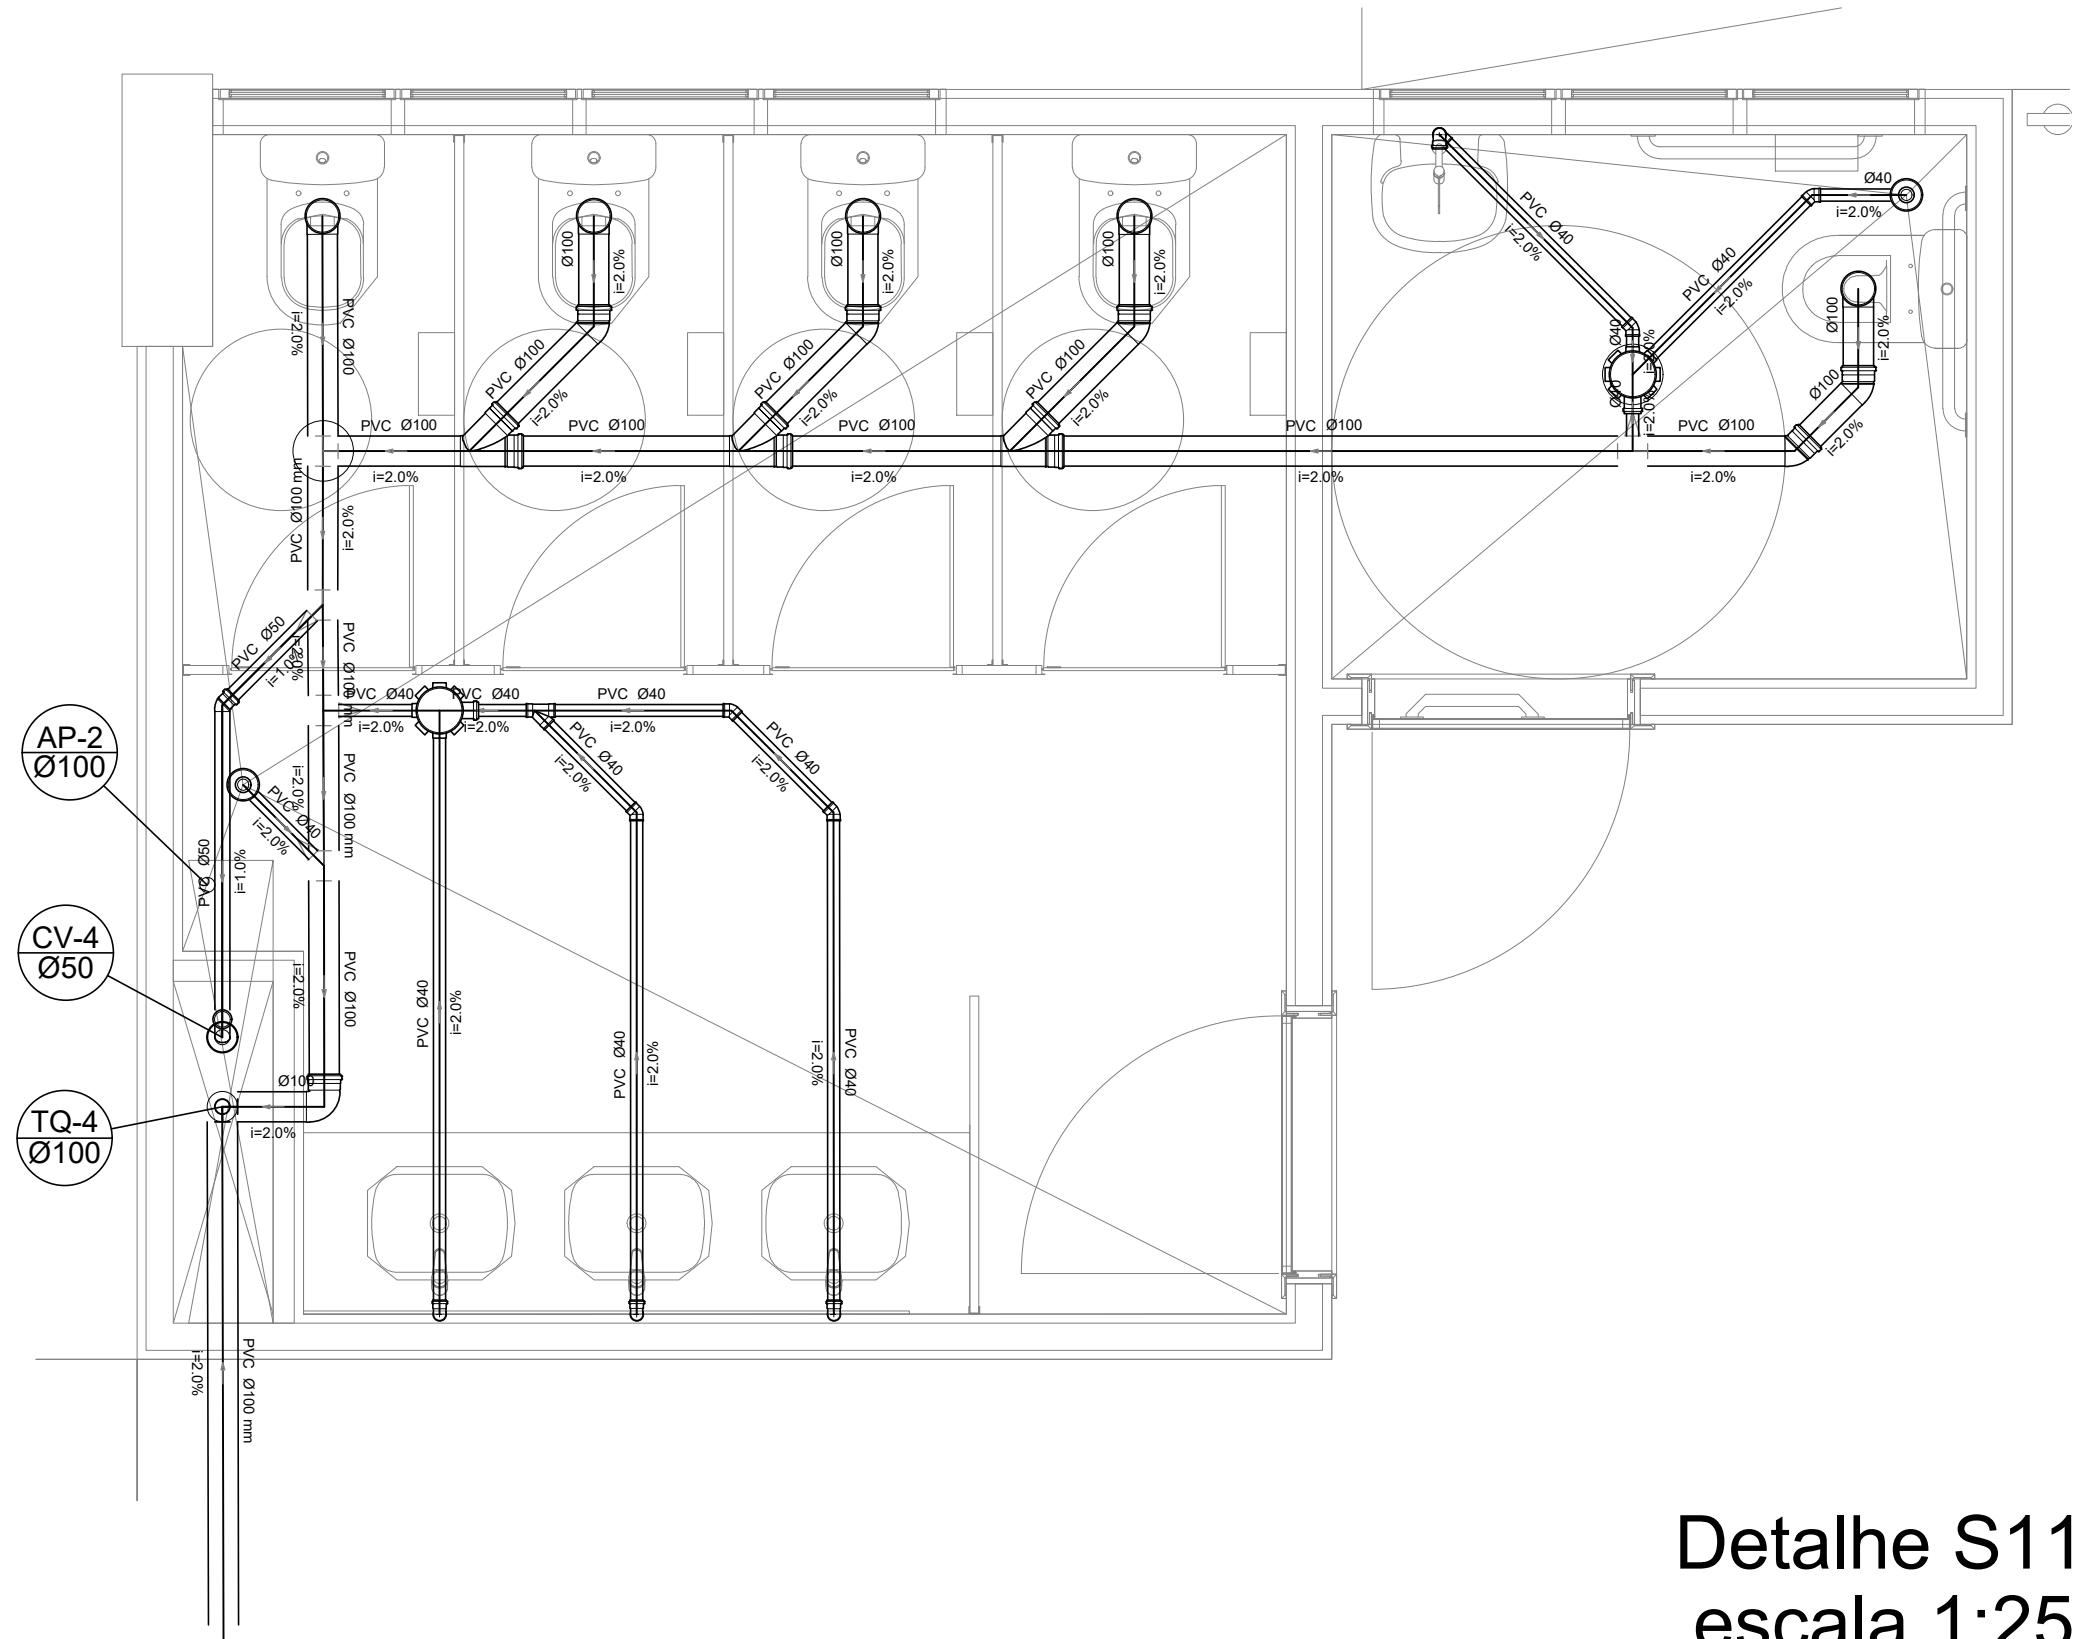

Detalhe S11
escala 1:25

Legenda Detalhada	
	Caixa Sifonada
	PVC Acessórios Caixa sifonada 150x150mm
	Caixa de área pluvial simples
	Caixas de Passagem Caixa de área pluvial sem grelha CA - 60x60cm
	Caixas Inspeção Esgoto Simples
	Caixas de Passagem Caixa de inspeção esgoto simples CE - 60x60 cm
	Chuveiro Coletivo PVC Acessórios Rabo sifonado alt. reg. saída 40 100 mm - 40 mm PVC Esgoto Curva 90 curta 40 mm
	Chuveiro Residencial PVC Acessórios Rabo sifonado alt. reg. saída 40 100 mm - 40 mm PVC Esgoto Curva 90 curta 40 mm
	Curva 45 Longa para Esgoto Sanitário- sobe
	Joelho 45 PVC Esgoto Joelho 45 100 mm
	Joelho 90 PVC Esgoto Joelho 90 100 mm
	Joelho 90- coluna PVC Esgoto Joelho 90 100 mm
	Junção simples
	PVC Esgoto Junção simples 100 mm- 100 mm
	Lavatório de Uso Geral PVC Acessórios Sifão do tipo pi pia e lavatório 1" - 1.1/2" Válvula p/ lavatório e tanque
	PVC Esgoto Curva 90 curta 40 mm Joelho 90 clarei p/ esgoto secundário 40 mm - 1.1/2" Tubo rígido c/ porta lisa 40 mm
	Motor de Caixa de Descarga- DN 50mm PVC Acessórios Sifão flexível p/ Molinete 1.1/2" - 2" PVC Esgoto Curva 90 curta 50 mm Joelho 90 50 mm Tubo rígido c/ porta lisa 50 mm - 2"
	Proteção p/ caixa sifonada PVC Esgoto Proteção p/ caixa sifonada 150 mm
	Proteção para válvula de retenção PVC Esgoto Proteção para válvula de retenção 150 mm
	Te 45 PVC Esgoto Te 45 40 mm
	Te 90 PVC Esgoto Te 90 40 mm
	Te sanitário PVC Esgoto Te sanitário 100 mm - 100 mm
	Vaso Sanitário c/ .90° PVC Esgoto Joelho 90 100 mm
	Tubo de Água Pluvial
	Tubo de Esgoto Sanitário

RESPONSÁVEIS TÉCNICOS:

COORDENADOR:
Arq.to Marlon Vinícius Lima,
CAU: A96639-8
RRT: 6574858

RESPONSÁVEL PELO PROJETO:
Eng. Civil Dario Nascimento
CREA: 5069979311
ART: 28027230180106426

CONTRATADA:


INPLENITUS
Projetos, Gerenciamento e Fiscalização de Obras Ltda.

End.: Rua Tenente Negrão, 90 - 5º Andar - Itaim Bibi - SP
Fone +55 11 3739 - 4659
E-mail: inplenitus@inplenitus.com.br
Site: www.inplenitus.com.br



CLIENTE: CÂMARA MUNICIPAL DE CAIEIRAS

NORTE DE PROJETO

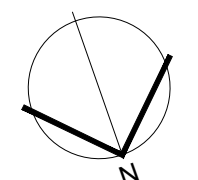

OBJETO: NOVA SEDE DA CÂMARA MUNICIPAL DE CAIEIRAS

ESCALA: INDICADO

DATA: 01/2018

ENDEREÇO: AVENIDA MANUEL CARLOS GOMES - CENTRO, CAIEIRAS - SP

VERSÃO: 00

FORMATO: A1

FASE: PROJETO EXECUTIVO
INSTALAÇÕES HIDRAULICA - ESGOTO/ÁGUA PLUVIAL

DISCIPLINA: HID

FOLHA Nº: 04 / 06

ASSUNTO: ESGOTO - PAVIMENTO TÉRREO E 1º PAVIMENTO
AMPLIAÇÃO S8, S9, S10 E S11