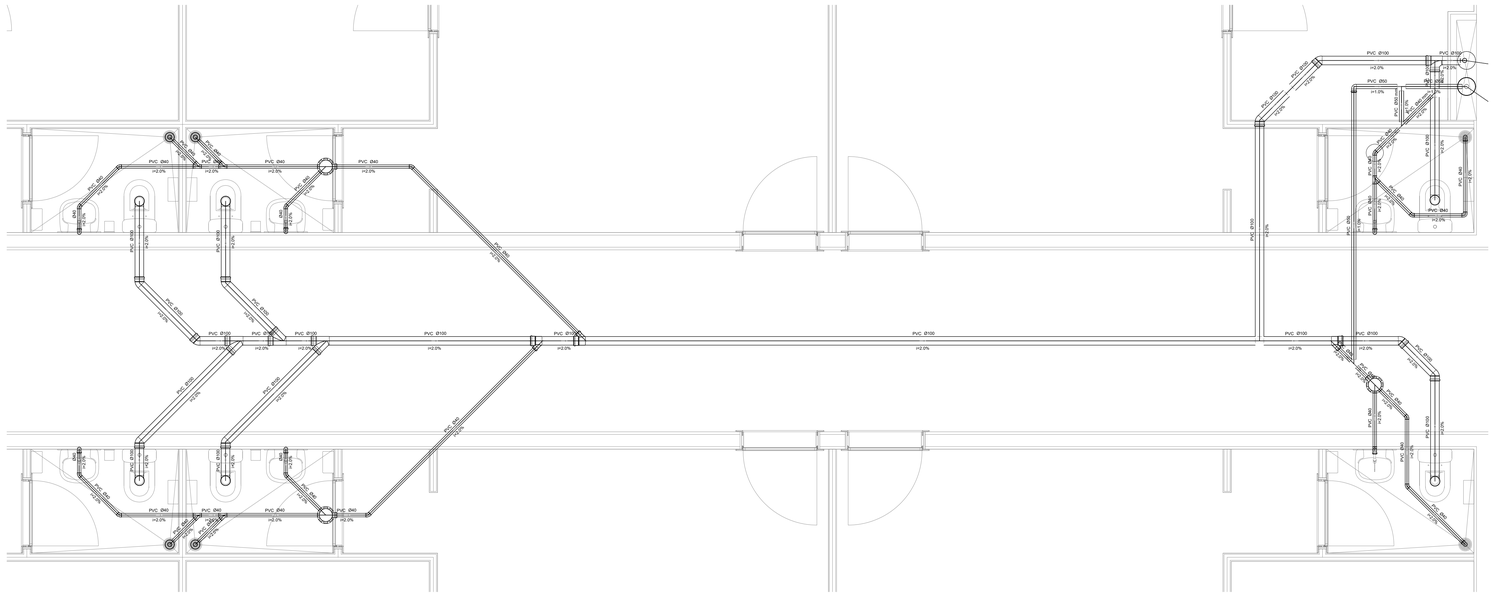

Detalhe S5
escala 1:25

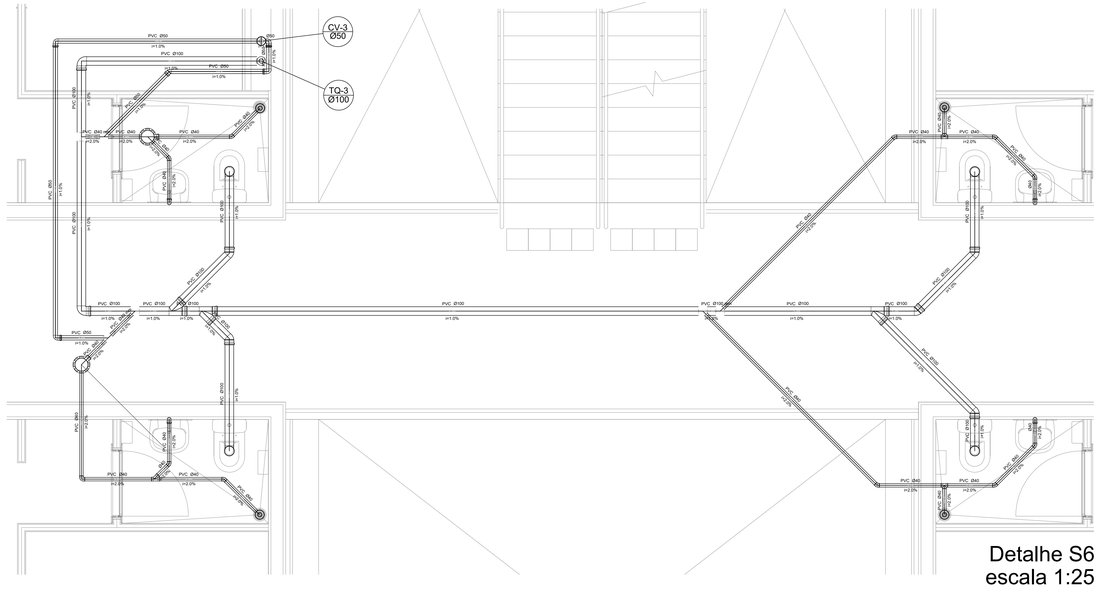

Detalhe S6
escala 1:25

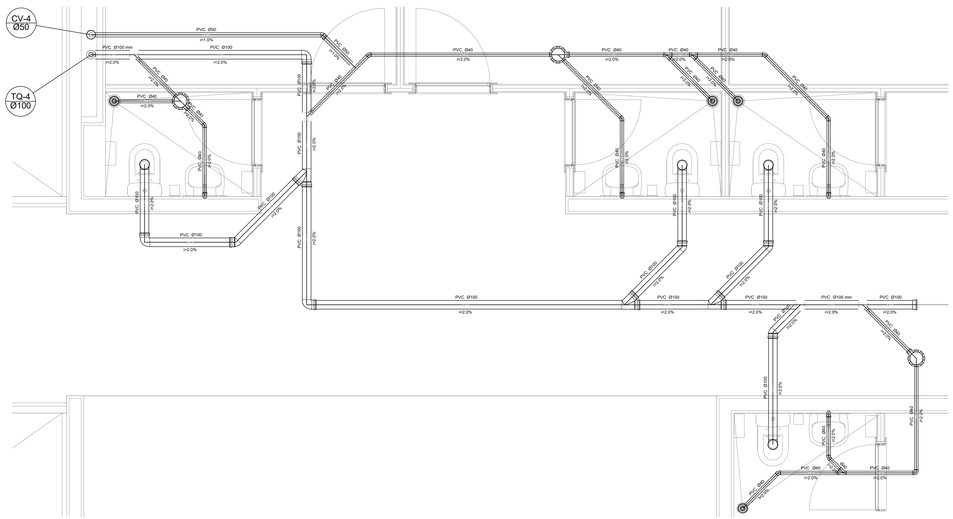

Detalhe S7
escala 1:25

Legenda Detalhada

- Caixa Sifonada
  - PVC Acessórios
  - Caixa sifonada 150x150x50 — 1 pç
- CA — Caixa de areia pluvial simples
  - Caixas de Passagem
  - Caixa de areia pluvial sem grelha CA: 60x60cm — 1 pç
- CE — Caixas Inspeção Esgoto Simples
  - Caixas de Passagem
  - Caixa de inspeção esgoto simples CE: 60x60 cm — 1 pç
- Chuveiro Coletivo
  - PVC Acessórios
  - Ralo sifonado alt. reg. saída 40 100 mm - 40 mm — 1 pç
  - PVC Esgoto
  - Curva 90 curta 40 mm — 1 pç
- Chuveiro Residencial
  - PVC Acessórios
  - Ralo sifonado alt. reg. saída 40 100 mm - 40 mm — 1 pç
  - PVC Esgoto
  - Curva 90 curta 40 mm — 1 pç
- Curva 45 Longa para Esgoto Sanitário sobe
  - PVC Esgoto
  - Curva 45 longa 50 mm — 1 pç
- Joelho 45
  - PVC Esgoto
  - Joelho 45 50 mm — 1 pç
- Joelho 90
  - PVC Esgoto
  - Joelho 90 50 mm — 1 pç
- Joelho 90 voluna
  - PVC Esgoto
  - Joelho 90 100 mm — 1 pç
- Junção simples
  - PVC Esgoto
  - Junção simples 100 mm - 100 mm — 1 pç
- Lavatório de Uso Geral
  - PVC Acessórios
  - Sifão de copo pr pia e lavatório 1" = 1 1/2" — 1 pç
  - Válvula pr lavatório e tanque — 1 pç
  - PVC Esgoto
  - Curva 90 curta 40 mm — 1 pç
  - Joelho 90 canal pr engate secundário 40 mm = 1 1/2" — 1 pç
  - Tubo rígido cr ponta lisa 40 mm — 0.60 m
- Mictório de Caixa de Descarga- DN 50mm
  - PVC Acessórios
  - Sifão flexivel pr Mictório 1 1/4"- 2" — 1 pç
  - PVC Esgoto
  - Curva 90 curta 50 mm — 1 pç
  - Joelho 90 50 mm — 1 pç
  - Tubo rígido cr ponta lisa 50 mm - 2" — 0.60 m
- Prolongamento pr caixa sifonada
  - PVC Esgoto
  - Prolongamento pr caixa sifonada 150 mm — 1 pç
- Prolongamento para válvula de retenção
  - PVC Esgoto
  - Prolongamento para válvula de retenção 150 mm — 1 pç
- Te 45
  - PVC Esgoto
  - Te 45 40 mm — 1 pç
- Te 90
  - PVC Esgoto
  - Te 90 40 mm — 1 pç
- Te sanitário
  - PVC Esgoto
  - Te sanitario 100 mm - 100 mm — 1 pç
- Vaso Sanitário c/ JM0"
  - PVC Esgoto
  - Joelho 90 100 mm — 1 pç
- Tubo de Água Pluvial
- Tubo de Esgoto Sanitário

RESPONSÁVEIS TÉCNICOS:

COORDENADOR
Arq.to Marlon Vinicius Lima,
CAU: A96639-8
RRT: 6574858

RESPONSÁVEL PELO PROJETO
Eng. Civil Dario Nascimento
CREA: 5069979311
ART: 28027230180106426

CONTRATADA:

INPLENITUS
Projetos, Gerenciamento e Fiscalização de Obras Ltda.

End.: Rua Tenente Negrão, 90 - 5° Andar - Itaim Bibi - SP
Fone +55 11 3739 - 4659
E-mail: inplenitus@inplenitus.com.br
Site: www.inplenitus.com.br

CLIENTE: CÂMARA MUNICIPAL DE CAIEIRAS

NORTE DE PROJETO:

OBJETO	NOVA SEDE DA CÂMARA MUNICIPAL DE CAIEIRAS	ESCALA: INDICADO	DATA: 01/2018
ENDEREÇO	AVENIDA MANUEL CARLOS GOMES - CENTRO, CAIEIRAS - SP	REVISÃO: 00	FORMATO: A0
FASE	PROJETO EXECUTIVO INSTALAÇÕES HIDRAULICA - ESGOTO/ÁGUA PLUVIAL	DISCIPLINA: HID	FOLHA Nº: 05 / **06**
ASSUNTO	ESGOTO - 2° PAVIMENTO AMPLIAÇÃO S5, S6 E S7		

ARQUIVO: IN_054_01_PE_HID_V00_01_06-Esgoto.dwg

FORMATO DA FOLHA: **A0**
Este desenho é propriedade intelectual dos seus autores, não podendo, sem prévia autorização ser reproduzido ou usado para qualquer outro fim a não ser o aqui indicado.