


TERREO
Piso

Armadura base em malças (por quadrícula)
Superior: 2010 Inferior: 2028
Não detalhada no desenho
Escala: 1:100

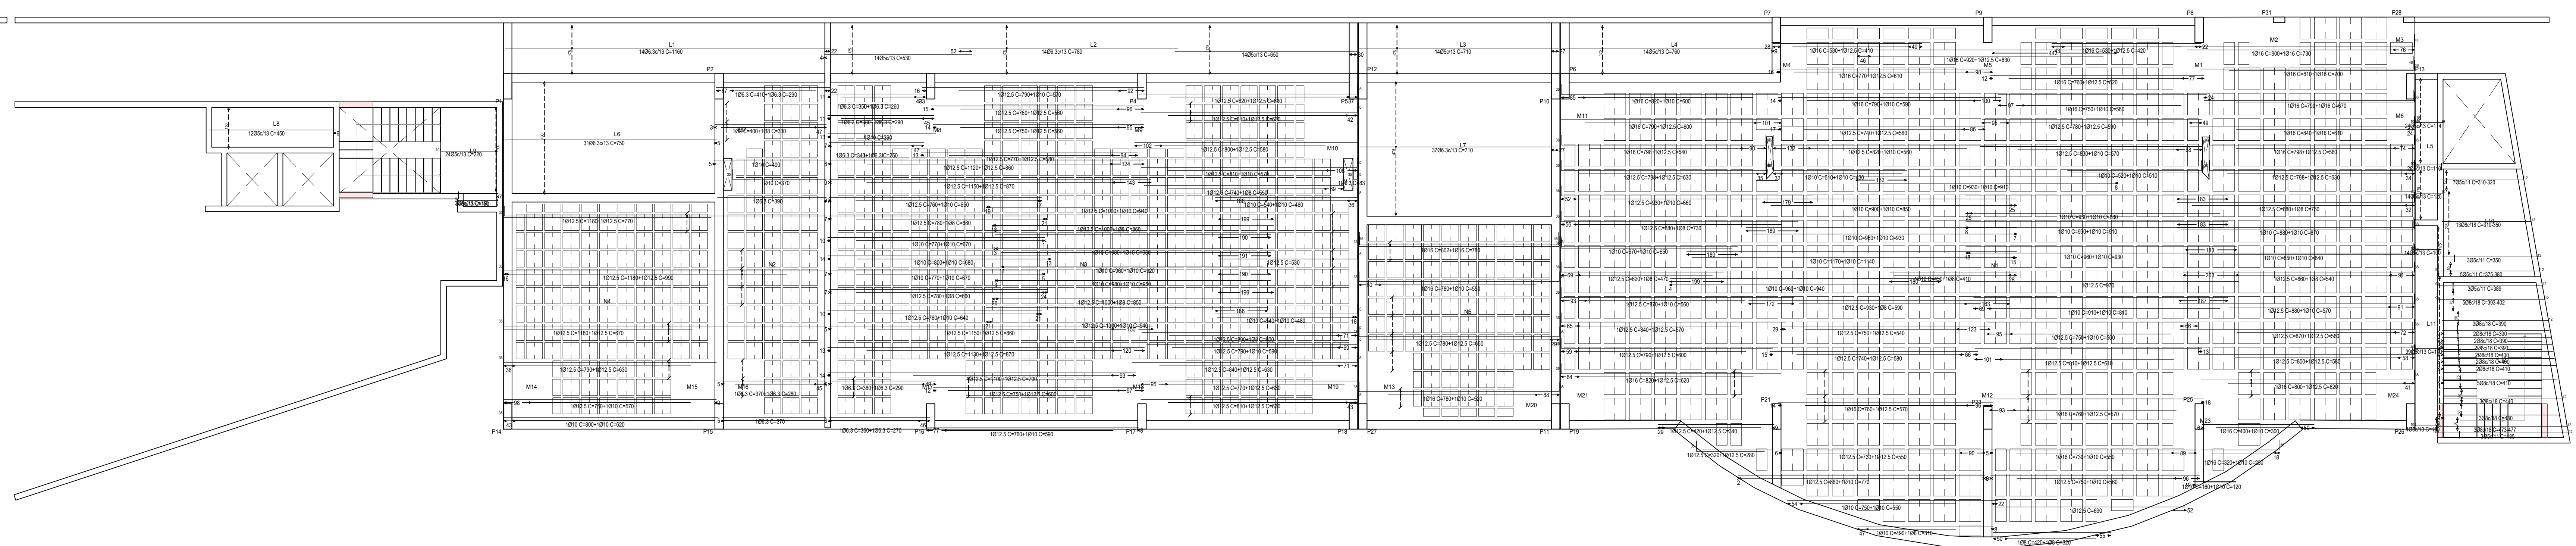

TERREO
Armadura longitudinal inferior
Concretor: C25, com deslizar.
Após em lajes: CA-50 e CA-80

Armadura base em maciços (por quadrícula)
Long. inferior: 208
Não detalhada no desenho
Escala: 1:100


COORDENADOR
Arg. to Marlon Vinícius Lima,
CAU: A96639-8
RRT: 6574858

Danielle Nascimento
 Eng. Civil Danielle Nascimento
 REA: 5069979311
 RT: 28027230180106428

INPLENITUS
Projetos, Gerenciamento e Fiscalização de Obras Ltda.

End.: Rua Tenente Negrão, 90 - 5º Andar - Itaim Bibi - SP
Fone +55 11 3739 - 4659
E-mail: inplenitus@inplenitus.com.br
Site: www.inplenitus.com.br

CLIENTE: CÂMARA MUNICIPAL DE CAIEIRAS

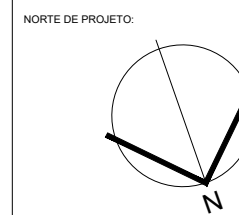

OBJETO: NOVA SEDE DA CÂMARA MUNICIPAL DE CAIEIRAS

ESCALA:	DATA:
INDICADO	01/15

ENDEREÇO: AVENIDA MANUEL CARLOS GOMES - CENTRO, CAJEIRAS - SP

version:	format:
00	40

PAGE PROJETO EXECUTIVO
ESTRUTURA

EST 09

RESUMO: PLANTA DE FORMAS
TÉRREO - FORMAS E ARMADURAS