



TERREO
Armadura transversal inferior
Concreto C25, com deflexão
Após em laje CA-50 e CA-40
Armadura base em malças (por quadricula)
Tela inferior 2010
Não detalhada no desenho
Escala: 1:100

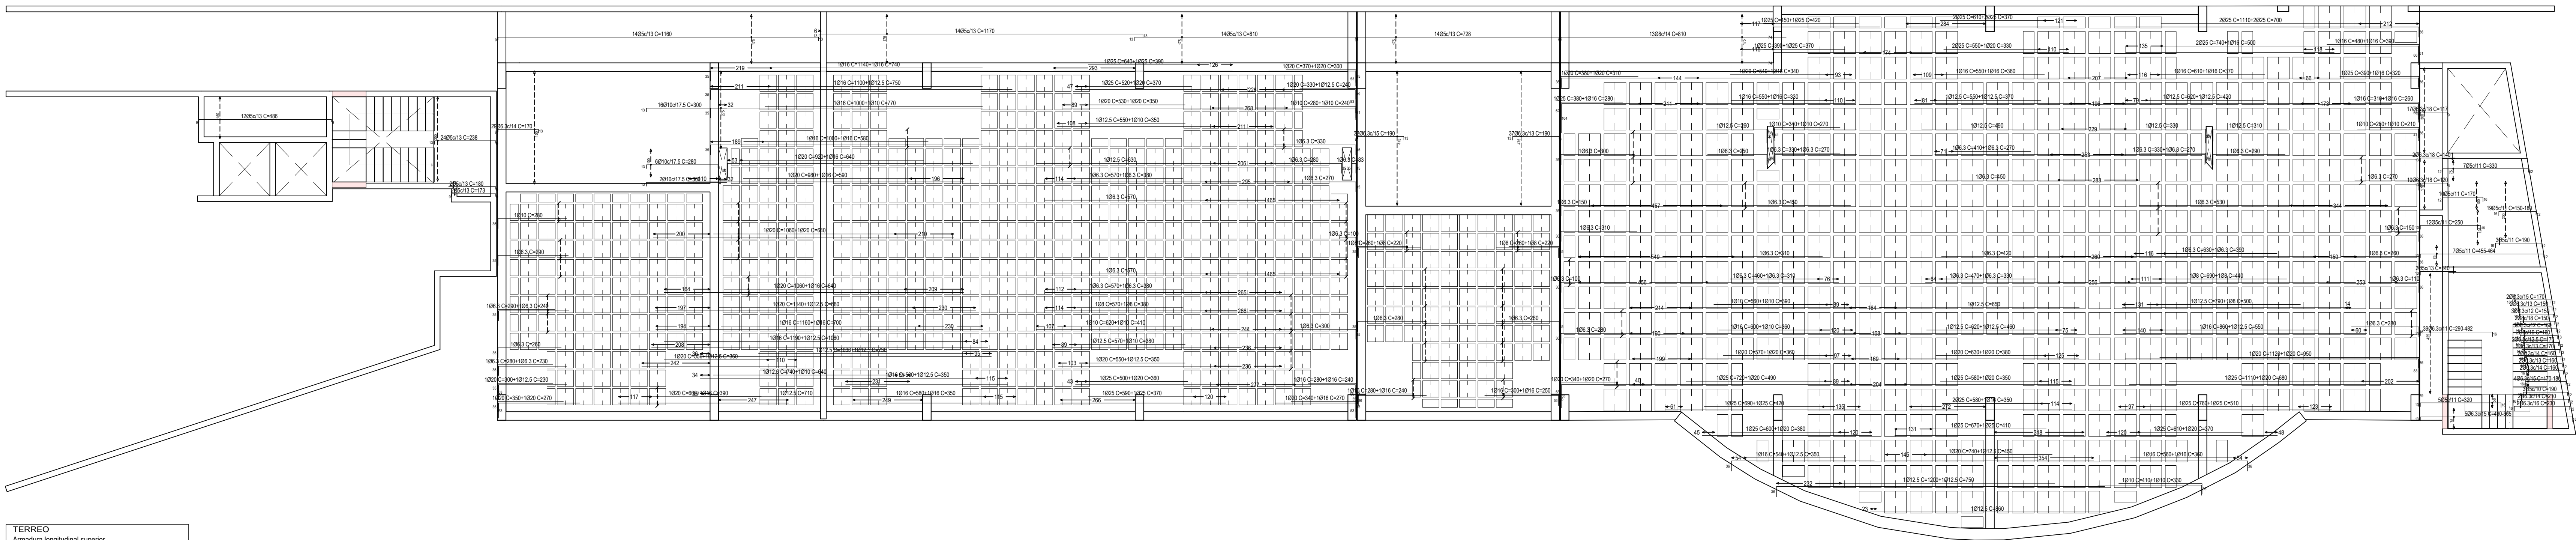

TERREO
Armadura longitudinal superior
Concreto C25, com deflexão
Após em laje CA-50 e CA-40
Armadura base em malças (por quadricula)
Tela superior 2010
Não detalhada no desenho
Escala: 1:100

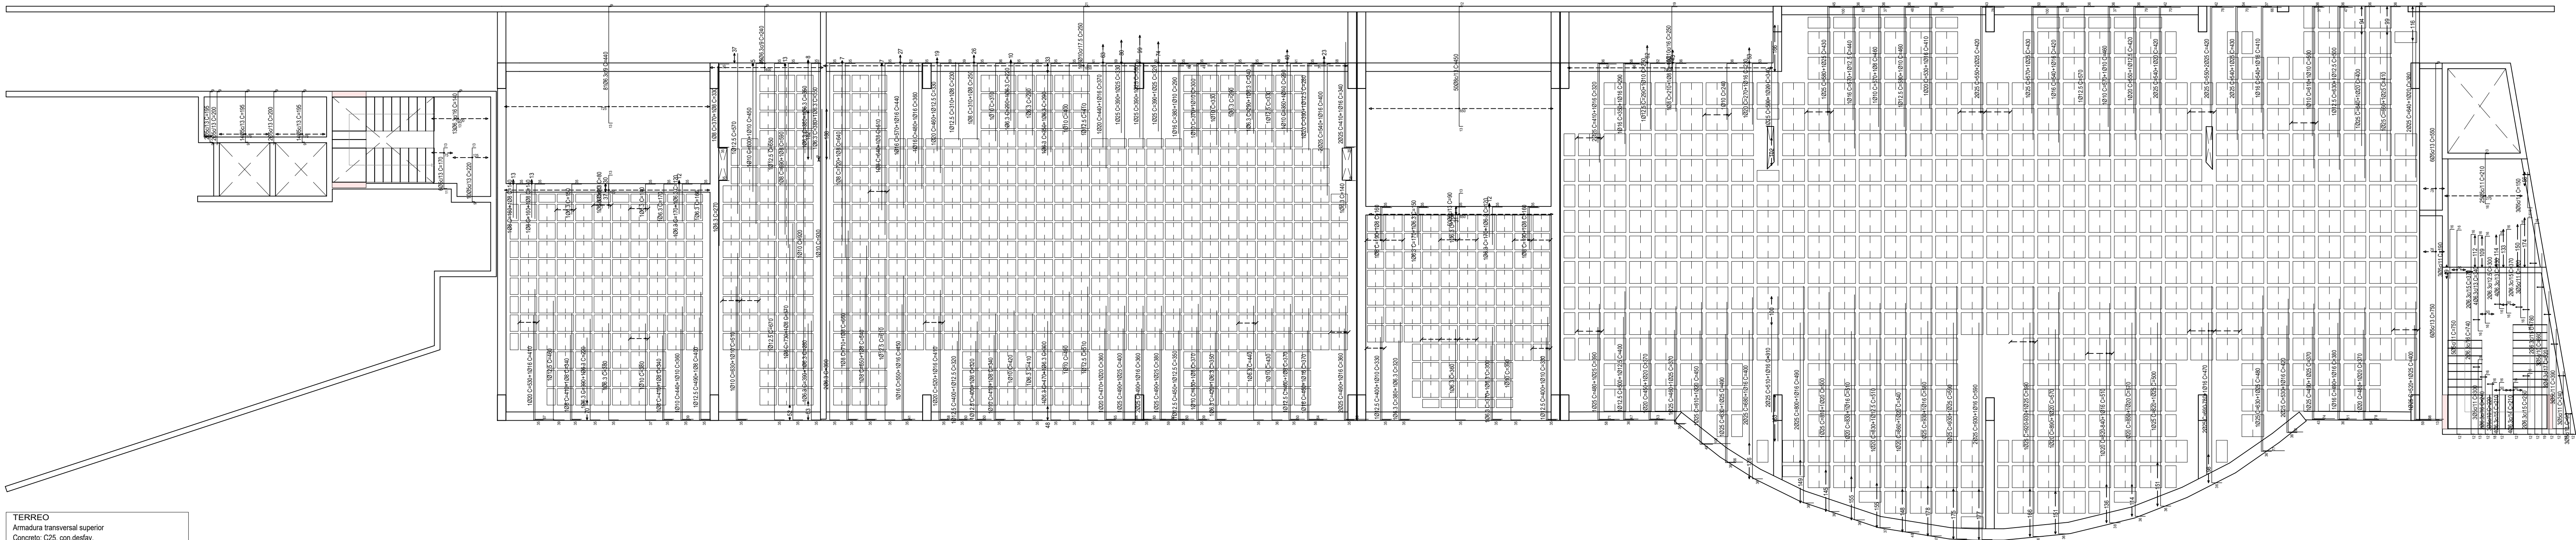

TERREO
Armadura transversal superior
Concreto C25, com deflexão
Após em laje CA-50 e CA-40
Armadura base em malças (por quadricula)
Tela superior 2010
Não detalhada no desenho
Escala: 1:100

REPRESENTAÇÃO TÉCNICA

COORDENADOR
Arquiteto Marlon Vinícius Lima
CAU 0886386
RRT 6574868

Eng. Civil Danilo Nascimento
CREA: 506978311
ART: 28027230180106426

CONTRATO

INPLENITUS
Projetos, Gerenciamento e Fiscalização de Obras Ltda.
End.: Rua Tenente Negrão, 90 - 5º Andar - Itaim Bibi - SP
Fone: +55 11 3739-4009
E-mail: inplenitus@inplenitus.com.br
Site: www.inplenitus.com.br

CLIENTE

CÂMARA MUNICIPAL DE CAIEIRAS

OBJETO

NOVA SEDE DA CÂMARA MUNICIPAL DE CAIEIRAS

PROJETO

AVENIDA MANUEL CARLOS GOMES - CENTRO, CAIEIRAS - SP


PROJETO

PROJETO EXECUTIVO E ESTRUTURAL

ÁREA

PLANTA DE FORMAS E ARMADURAS

INPLENITUS

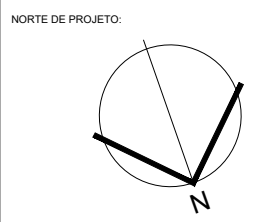

DATA DE EMISSÃO

01/2018

VERSÃO

00

PROJETO

10 / 56

INL_054_01_PE_EST_V00_01_19-Formas.dwg