



PAV1  
Armadura transversal inferior  
Concreto C25, com diâmetro  
Após em laje CA-50 e CA-40  
Armadura base em malha (por quadricula)  
Tela inferior 200  
Não distribuído no desenho  
Escala: 1:100

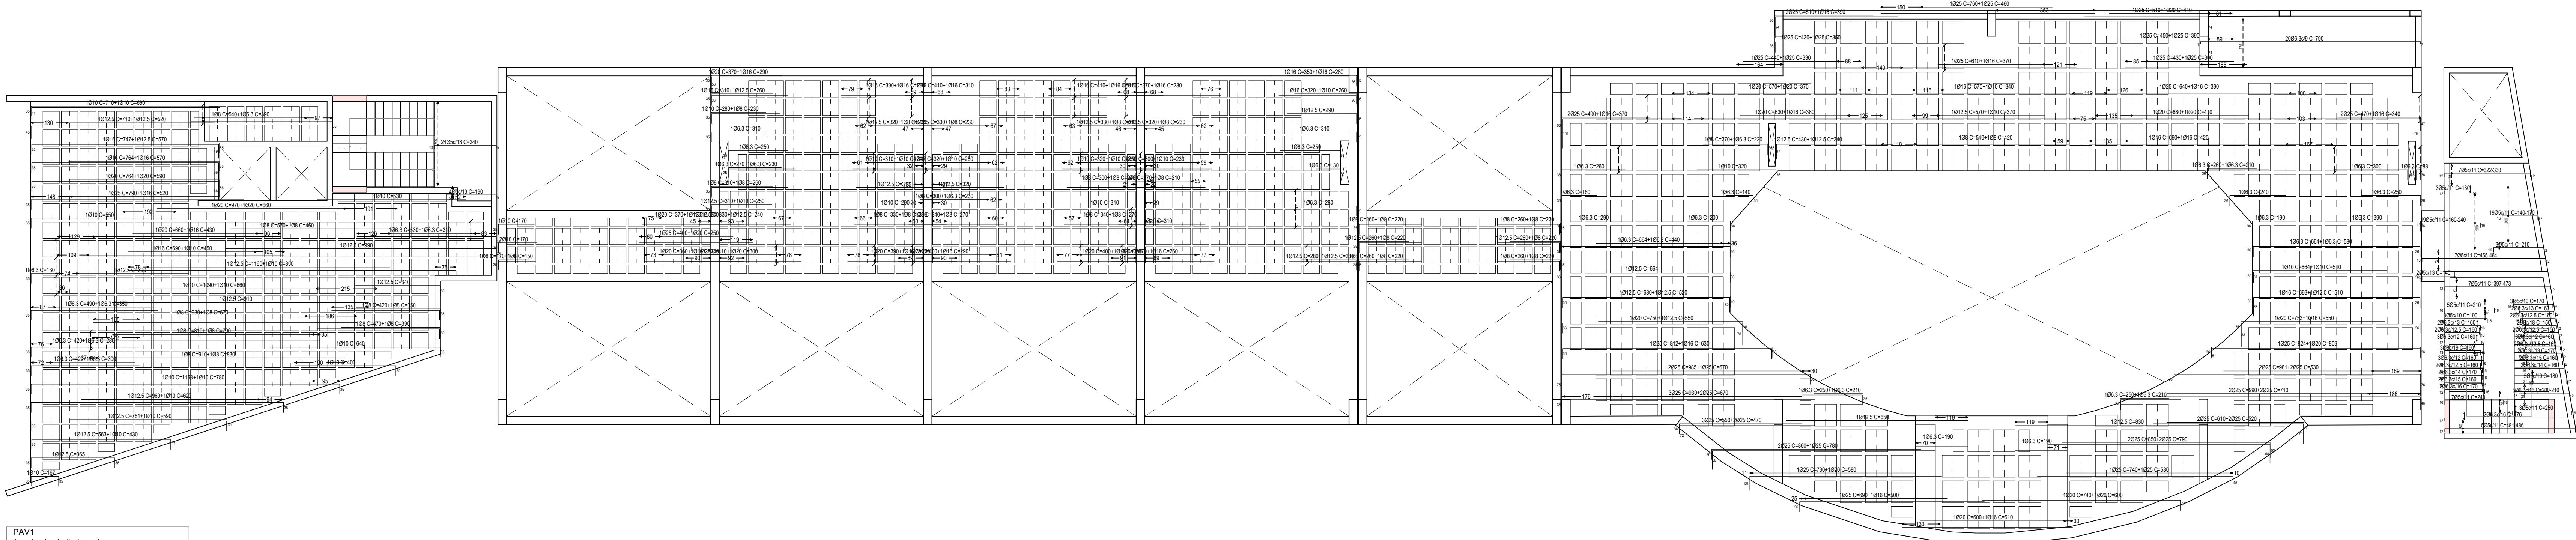

PAV1  
Armadura longitudinal superior  
Concreto C25, com diâmetro  
Após em laje CA-50 e CA-40  
Armadura base em malha (por quadricula)  
Linha Superior 200  
Não distribuído no desenho  
Escala: 1:100

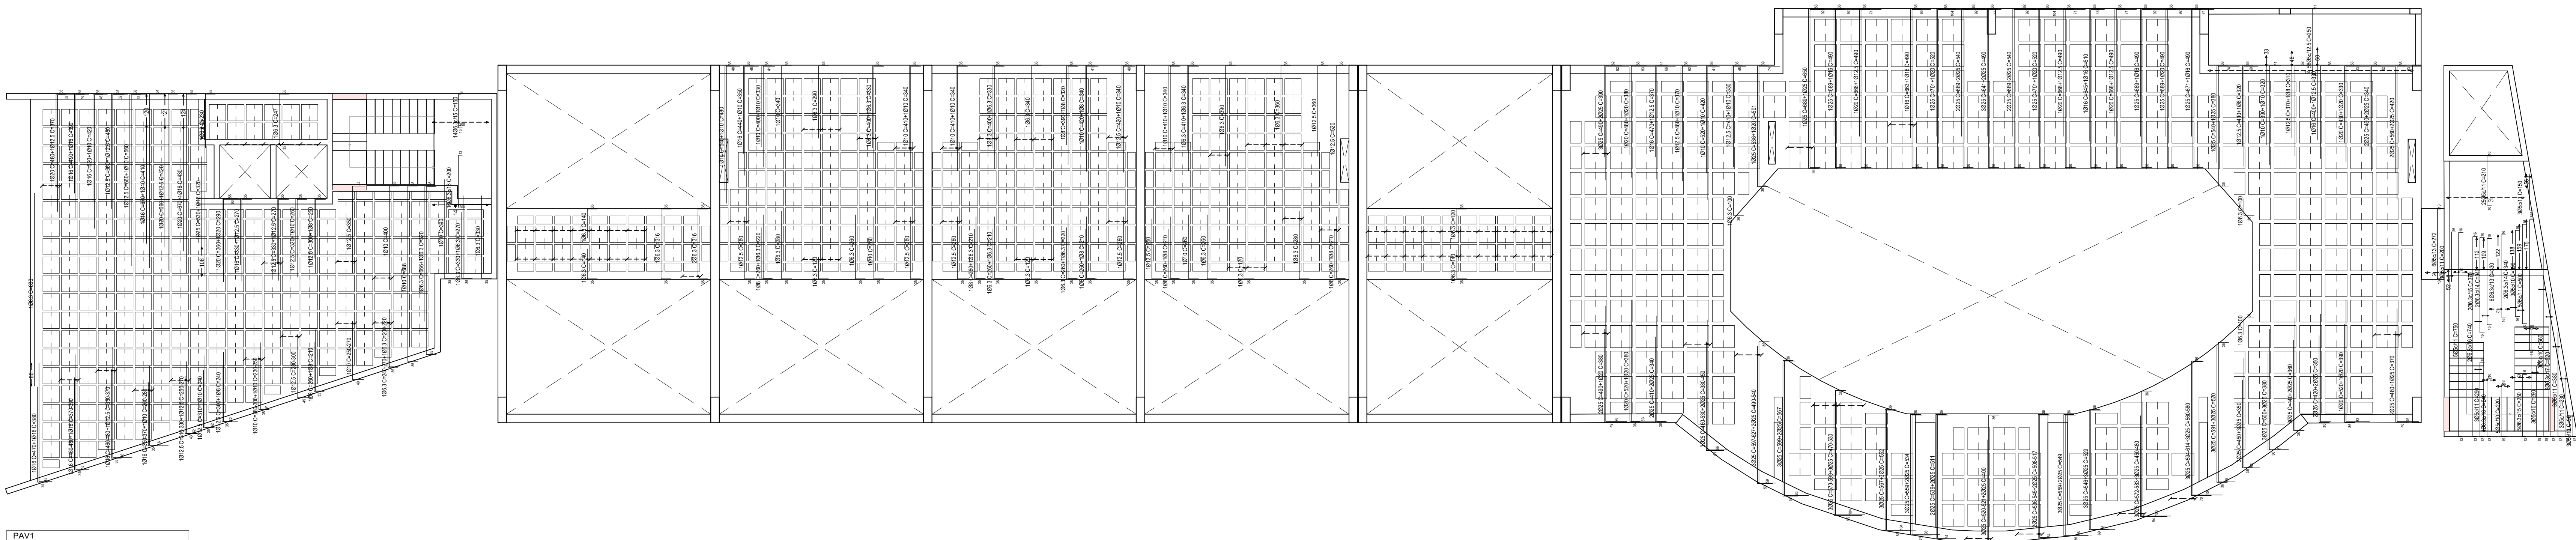

PAV1  
Armadura transversal superior  
Concreto C25, com diâmetro  
Após em laje CA-50 e CA-40  
Armadura base em malha (por quadricula)  
Tela Superior 200  
Não distribuído no desenho  
Escala: 1:100

REPRESENTAÇÃO TÉCNICA

*Malay*  
COORDENADOR  
Arquiteto Marlon Vinícius Lima  
CAU 498583-6  
RRT 6574856

*Dona Renata*  
COORDENADOR  
Eng. Civil Danilo Nascimento  
CREA: 506978311  
RRT: 28027230180106426

COORDENADOR

**INPLENTUS**  
Projetos, Gerenciamento e Fiscalização de Obras Ltda.  
End.: Rua Tenente Negrão, 90 - 5º Andar - Itaim Bibi - SP  
Fone: +55 11 3739-4009  
E-mail: inplentus@inplentus.com.br  
Site: www.inplentus.com.br

CLIENTE

CÂMARA MUNICIPAL DE CAIEIRAS

OBJETO

NOVA SEDE DA CÂMARA MUNICIPAL DE CAIEIRAS  
AVENIDA MANUEL CARLOS GOMES - CENTRO, CAIEIRAS - SP


FASE

PROJETO EXECUTIVO  
ESTRUTURA

ÁREA

PLANTA DE FORMAS  
5º PAVIMENTO - FORMAS E ARMADURAS

**IN  
PLEN  
TUS**

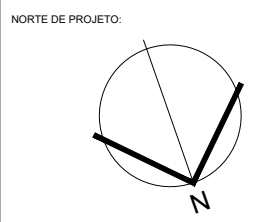

INDICADO  
01/2018  
00  
A0  
EST  
12 / 56