


PAV2
Armadura longitudinal superior
Concreto: C25, com delev.
Aço em laje: CA-50 e CA-60
Armadura base em maciço (por quadricula)
Larg. Superior: 2010
Não detalhada no desenho
Escala: 1:100

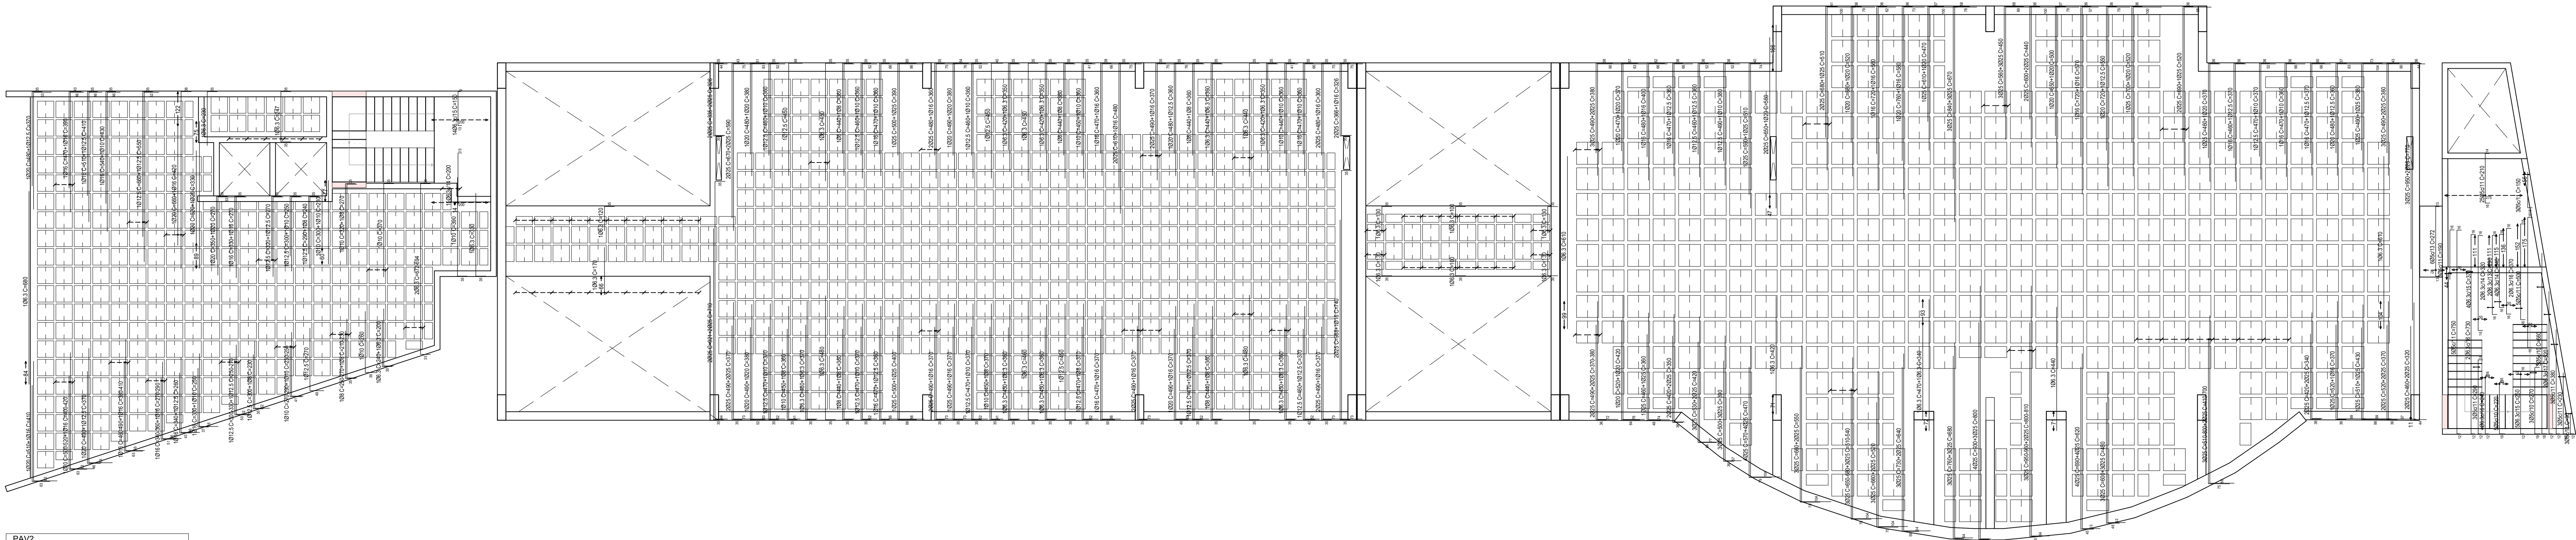

PAV2
Armadura transversal superior
Concreto: C25, com delev.
Aço em laje: CA-50 e CA-60
Armadura base em maciço (por quadricula)
Larg. Superior: 2010
Não detalhada no desenho
Escala: 1:100