




FORMAÇÃO DA PLANÇA: A2  
Este documento é propriedade intelectual do INPLINTUS. É proibida a reprodução ou utilização não autorizada sem a devida autorização por escrito do INPLINTUS. A INPLINTUS não se responsabiliza por danos materiais ou morais decorrentes do uso indevido deste documento.

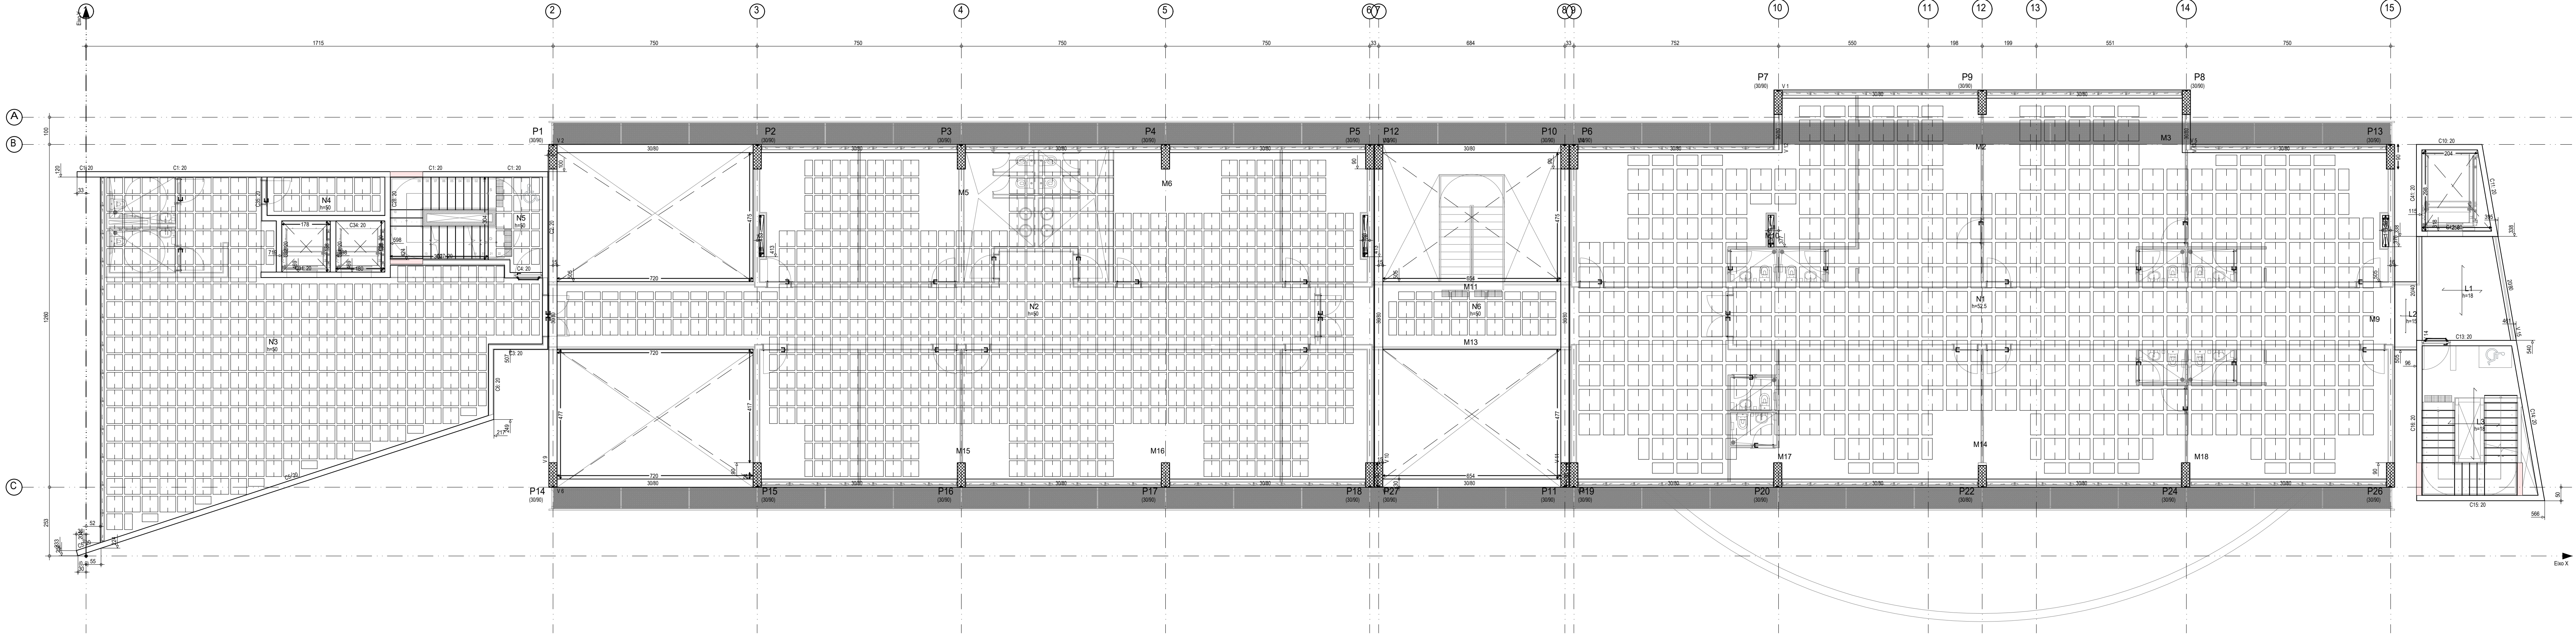

3 PAV  
Plano  
Armadura base em malha (por quadrícula)  
Superior 200 Inferior 200  
Não detalhada no desenho  
Escala: 1:100

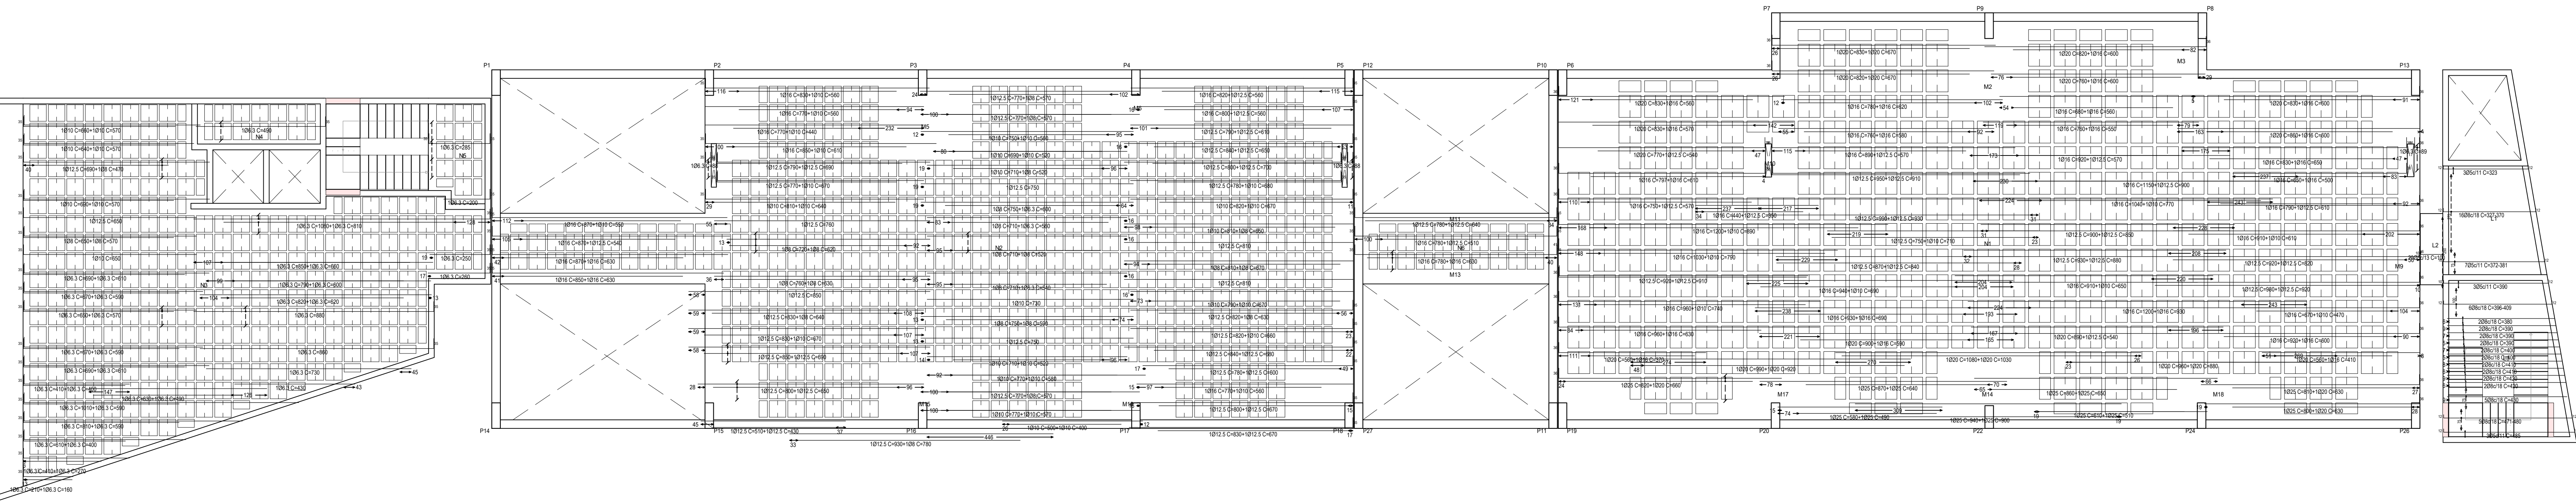

3 PAV  
Armadura longitudinal inferior  
Concreto C25, com deslize  
Após em laje: CA-50 e CA-40  
Armadura base em malha (por quadrícula)  
Larg. inferior 200  
Não detalhada no desenho  
Escala: 1:100

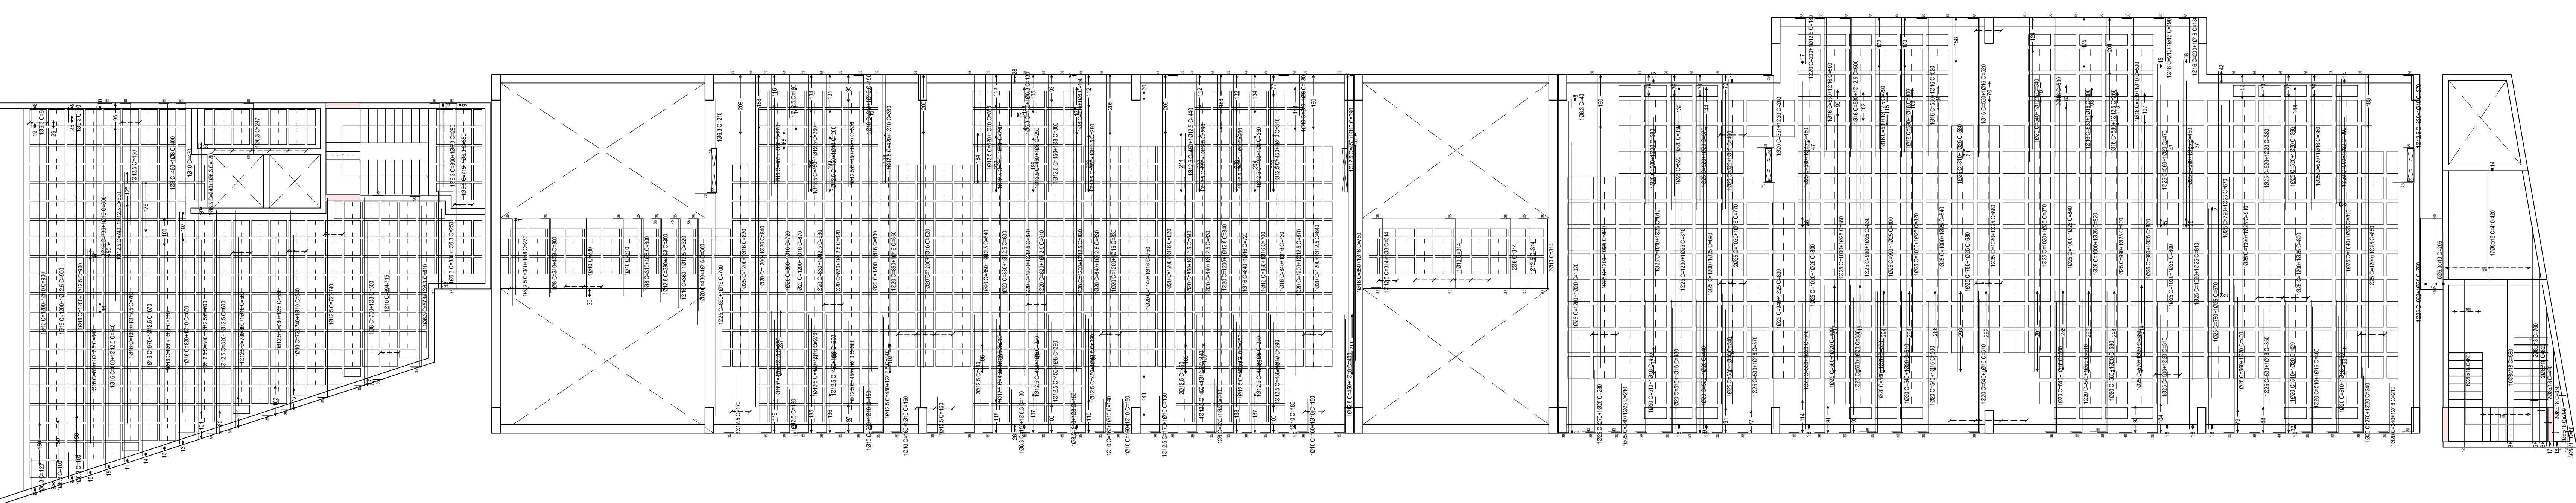

3 PAV  
Armadura transversal inferior  
Concreto C25, com deslize  
Após em laje: CA-50 e CA-40  
Armadura base em malha (por quadrícula)  
Tapa inferior 200  
Não detalhada no desenho  
Escala: 1:100

3 PAV - Superfície total 652,40 m²			
Elemento	Quantidade (m²)	Valor (R\$)	Valor Total (R\$)
Laje (concreto)	652,40	1,84	1.200,32
Formas	844,80	200,24	171.148,80
Forro (laminado)	75,48	45,47	3.421,86
Forma (laminado)	250,30	80,22	20.072,66
Forma (laminado)	802,10	15,08	12.091,56
Forma (laminado)	25,36	3,16	803,38
Forma (laminado)	250,30	45,12	11.294,56
Total	2.803,24	0,422	1.190,00
Valor total do projeto: R\$ 1.190,00			

Implantação de pilares - 3 PAV			
Pilar	Dimensão (cm)	Coordenadas do ponto fixo (cm)	
		Coordenada X	Coordenada Y
P1	30x90	1715	1513
P2	30x90	2465	1513
P3	30x90	3215	1513
P4	30x90	3965	1513
P5	30x90	4715	1513
P6	30x90	5465	1513
P7	30x90	6215	1713
P8	30x90	7715	1713
P9	30x90	6965	1713
P10	30x90	5432	1513
P11	30x90	5432	253
P12	30x90	4748	1513
P13	30x90	5465	1513
P14	30x90	5715	253
P15	30x90	2465	253
P16	30x90	3215	253
P17	30x90	3965	253
P18	30x90	4715	253
P19	30x90	5465	253
P20	30x90	6214	253
P22	30x80	6966	253
P24	30x90	7712	253
P26	30x90	5465	253
P27	30x90	4748	253

Cota de arranque dos pilares: +16,90 m

REPRESENTAÇÃO TÉCNICA

COORDENADOR  
Arq. Mario Vinícius Lima  
CAU: 0868366  
RRT: 6574866

COORDENADOR  
Eng. Civil Danilo Nascimento  
CREA: 506978311  
ART: 28027230180106426

CONFEITO

**INPLINTUS**  
Projetos, Gerenciamento e Fiscalização de Obras Ltda.  
End.: Rua Tenente Negrão, 90 - 5º Andar - Itaim Bibi - SP  
Fone: +55 11 3739 - 4009  
E-mail: inplintus@inplintus.com.br  
Site: www.inplintus.com.br

CLIENTE

CÂMARA MUNICIPAL DE CAIEIRAS

OBJETO

NOVA SEDE DA CÂMARA MUNICIPAL DE CAIEIRAS

PROPOSTA

AVENIDA MANUEL CARLOS GOMES - CENTRO, CAIEIRAS - SP


FASE

PROJETO EXECUTIVO

ÁREA

PLANTA DE FORMAS  
5º PAVIMENTO - FORMAS E ARMADURAS

**INPLINTUS**

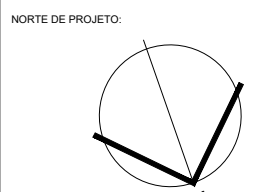

INDICADO

01/2018

PROPOSTA

A0

PROPOSTA

15 / 56

IN\_054\_01\_PE\_EST\_V00\_01\_19-Formas.dwg