


3 PAV  
Armadura longitudinal superior  
Concreto C25, com desb.  
Após em laje: CA-50 e CA-40  
Armadura base em mapas (por quadricula)  
Larg. Superior 2010  
Não detalhada no desenho  
Escala: 1:100

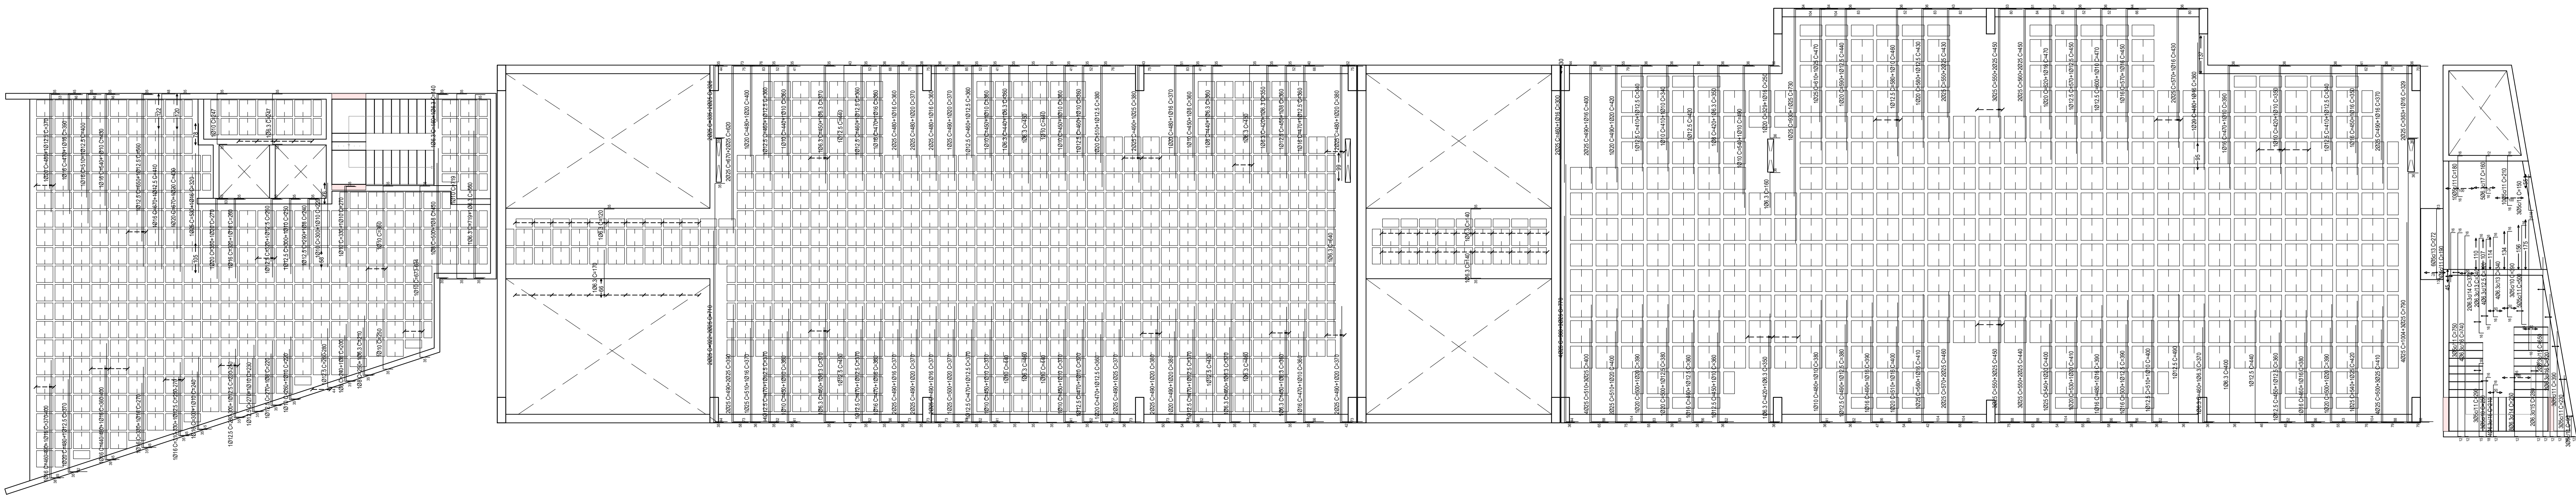

3 PAV  
Armadura transversal superior  
Concreto C25, com desb.  
Após em laje: CA-50 e CA-40  
Armadura base em mapas (por quadricula)  
Larg. Superior 2010  
Não detalhada no desenho  
Escala: 1:100

COORDENADOR  
Arq.º Marlon Vinícius Lima  
CAU: 498638-6  
RRT: 6574866

COORDENADOR  
Eng.º Civil Danilo Nascimento  
CREA: 596978311  
ART: 28027230180106426

INPLENITUS  
Projetos, Gerenciamento e Fiscalização de Obras Ltda.  
End.: Rua Terenteo Negrão, 90 - 5º Andar - Itaim Bibi - SP  
Fone: +55 11 3739 - 4009  
E-mail: inplenitus@inplenitus.com.br  
Site: www.inplenitus.com.br

CLIENTE  
CÂMARA MUNICIPAL DE CAIEIRAS

OBJETO	NOVA SEDE DA CÂMARA MUNICIPAL DE CAIEIRAS	INDICAÇÃO	01/2018
PROPOSTA	AVENIDA MANUEL CARLOS GOMES - CENTRO, CAIEIRAS - SP	00	A0
PROJETO	PROJETO EXECUTIVO ESTRUCTURA	EST	16 / 56
ADENDOS	PLANTA DE FORMAS E ARMADURAS		