

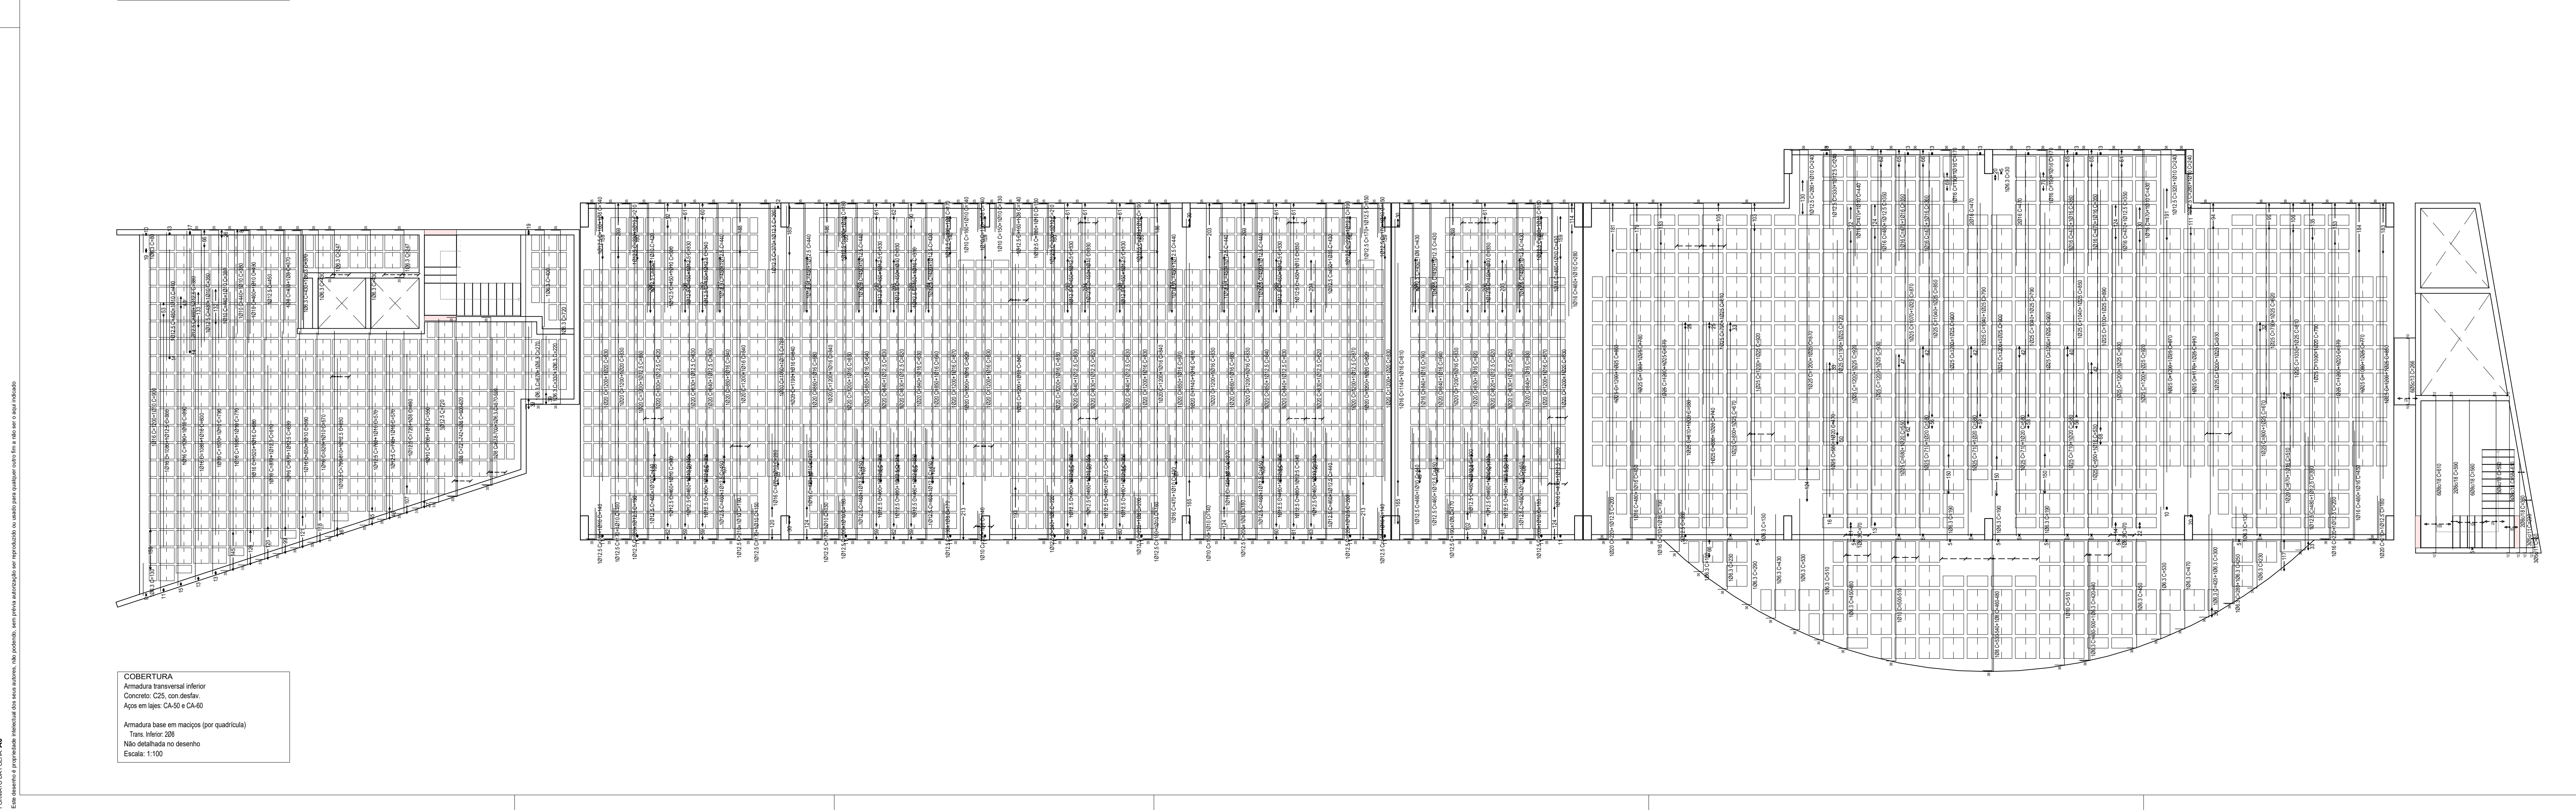




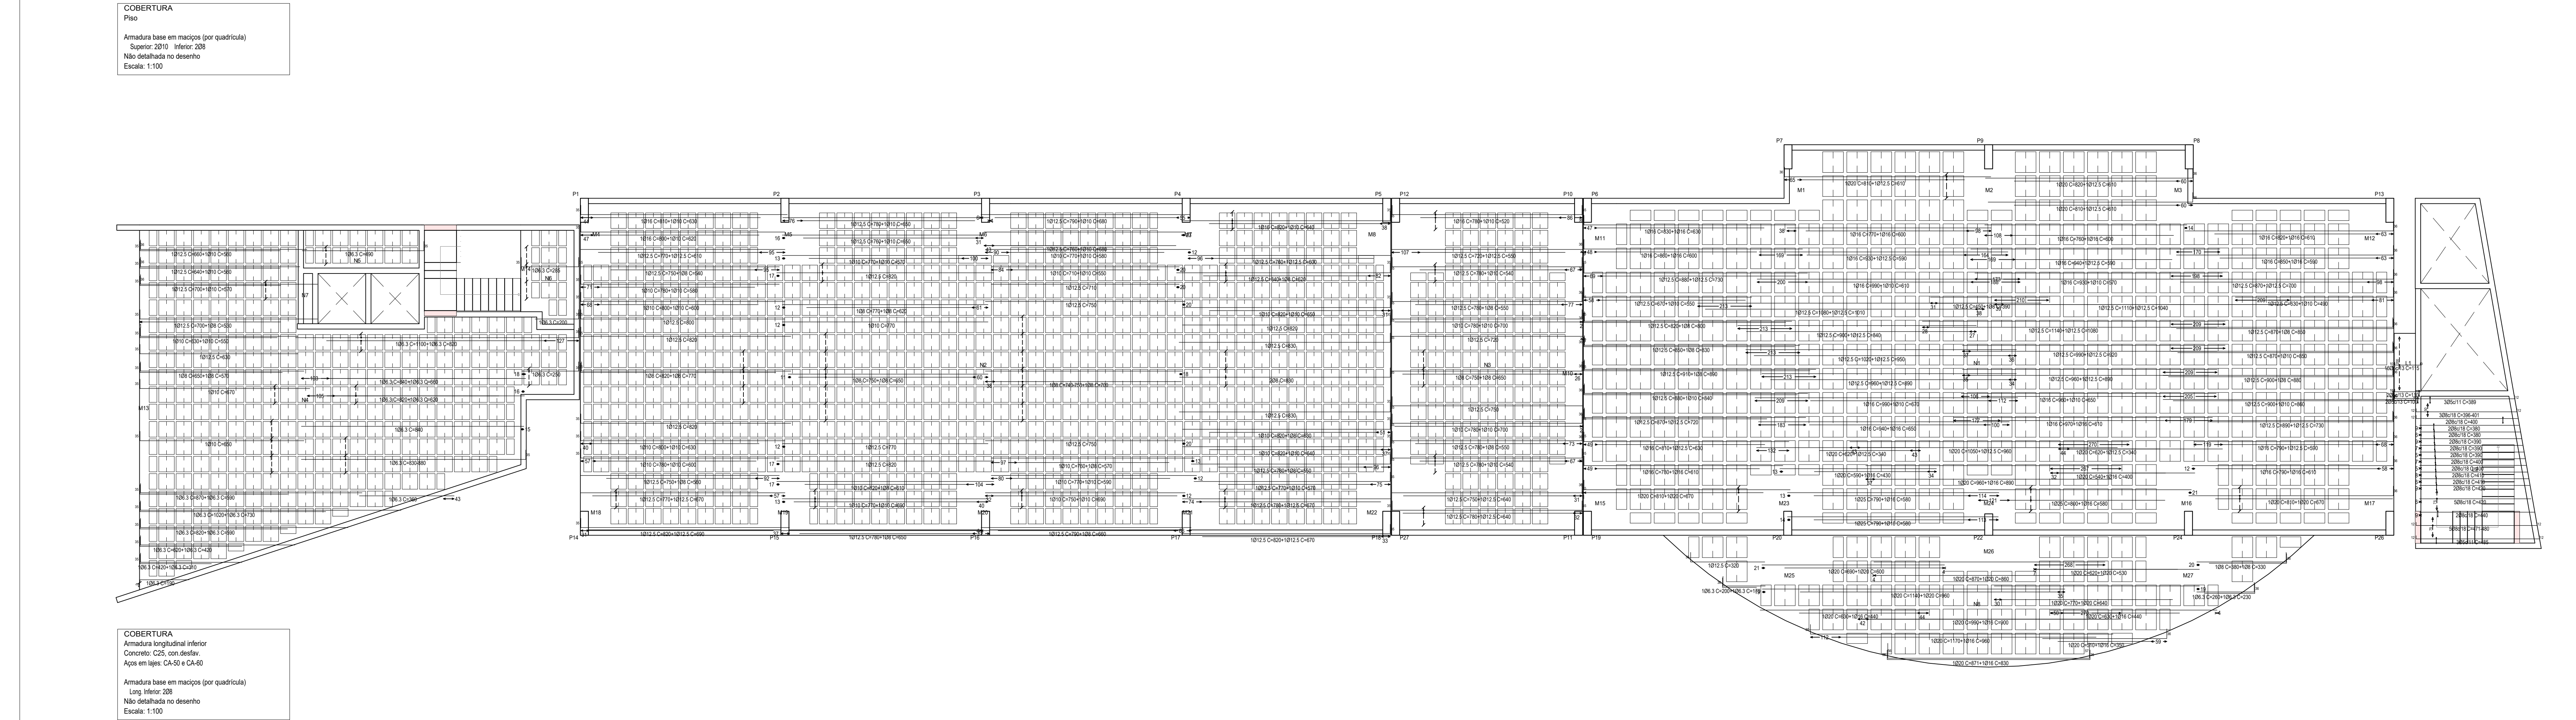

REPRESENTAÇÃO TÉCNICA

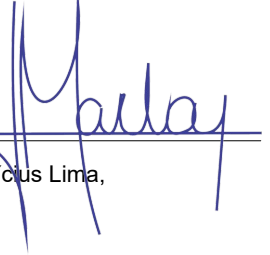

COORDENADOR  
Arquiteto Marlon Vinícius Lima  
CAU: 498638-6  
RRT: 6574866



COORDENADOR  
Eng. Civil Danilo Nascimento  
CREA: 506978311  
ART: 28027230180106426

CLIENTE  
CÂMARA MUNICIPAL DE CAIEIRAS

PROJETO EXECUTIVO  
ESTRUTURA

PLANTA DE FORMAS  
COBERTURA - FORMAS E ARMADURAS

DATA DE EMISSÃO  
01/2018

INDICADO  
AO

PROJETO  
17 / 56