


COBERTURA  
Armadura longitudinal superior  
Concreto C25, sem desdob.  
Aço em laje CA-50 (CA-60)  
Armadura base em maciço (por quadrícula)  
Long. Superior 2010  
Não detalhado no desenho  
Escala: 1:100

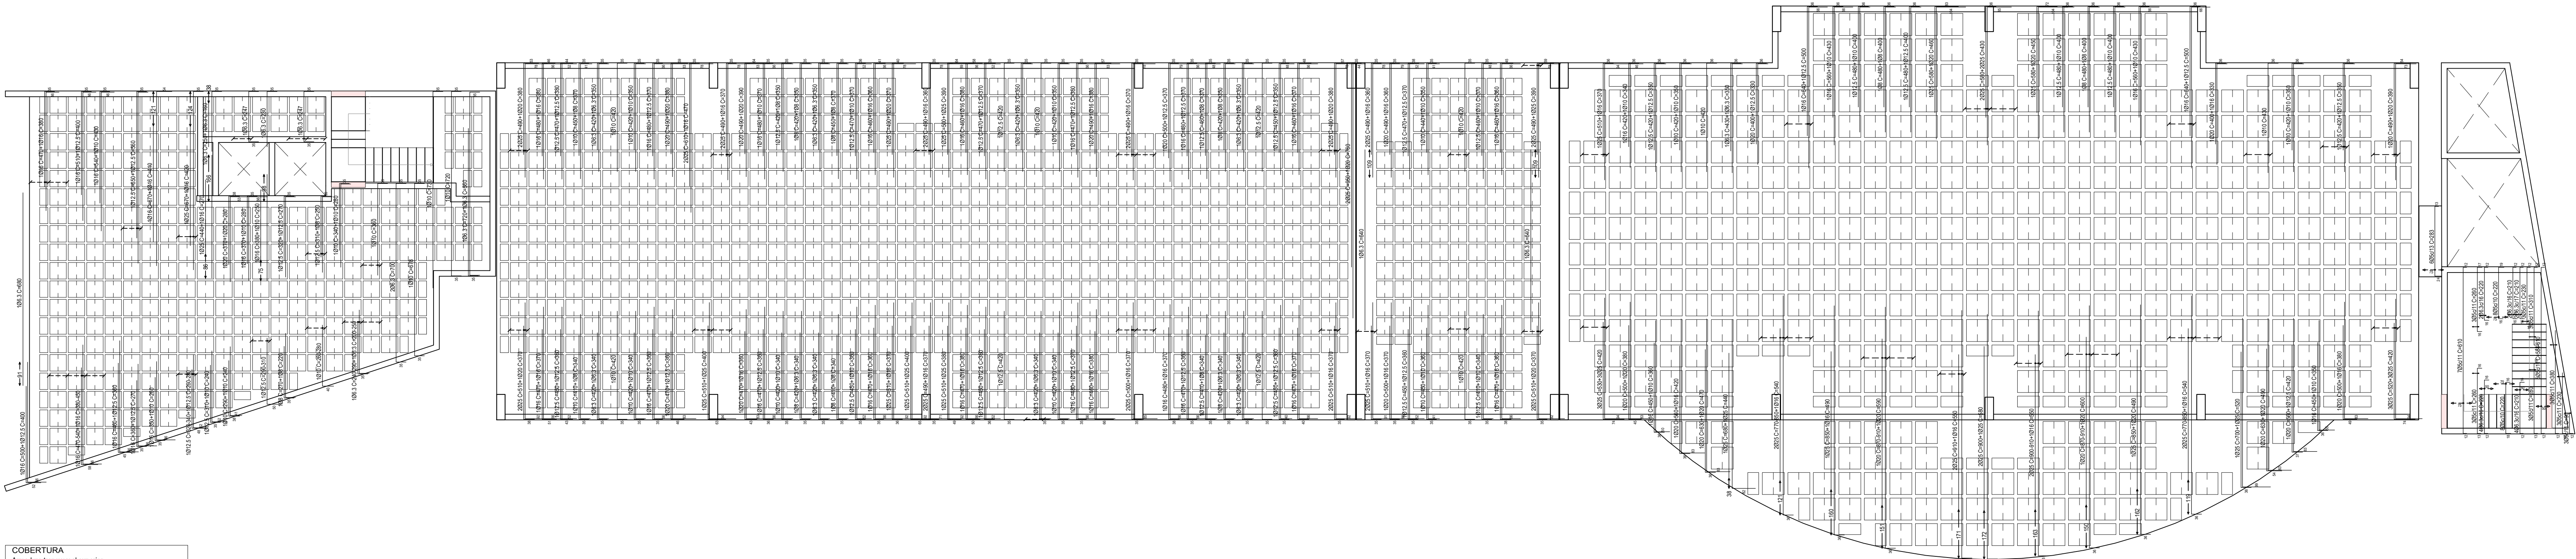

COBERTURA  
Armadura transversal superior  
Concreto C25, sem desdob.  
Aço em laje CA-50 (CA-60)  
Armadura base em maciço (por quadrícula)  
Trans. Superior 2010  
Não detalhado no desenho  
Escala: 1:100

REPRESENTAÇÃO TÉCNICA

**Maia**  
COORDENADOR  
Arq.º Marlon Vinícius Lima  
CAU: 086838-6  
RRT: 6574866


**Dona Penetris**  
COORDENADOR  
Eng.º Civil Danilo Nascimento  
CREA: 506978311  
ART: 28027230180106426

COORDENADOR

**INPLENITUS**  
Projetos, Gerenciamento e Fiscalização de Obras Ltda.  
End.: Rua Tenente Negrão, 90 - 5º Andar - Itaim Bibi - SP  
Fone: +55 11 3739 - 4009  
E-mail: inplenitus@inplenitus.com.br  
Site: www.inplenitus.com.br

**INPLENITUS**

CLIENTE  
CÂMARA MUNICIPAL DE CAIEIRAS

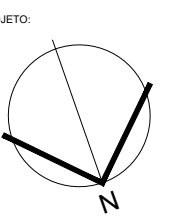

OBJETO  
NOVA SEDE DA CÂMARA MUNICIPAL DE CAIEIRAS  
ENDEREÇO  
AVENIDA MANUEL CARLOS GOMES - CENTRO, CAIEIRAS - SP  
FASE  
PROJETO EXECUTIVO  
ESTRUTURA  
ASSINADO  
PLANTA DE FORMAS  
COBERTURA - FORMAS E ARMADURAS

VERSÃO  
00  
DISCIPLINA  
EST  
DATA  
01/2018  
FOLHA Nº  
18 / 56