



ACESSO COBERTURA
Plano
Escala: 1:100

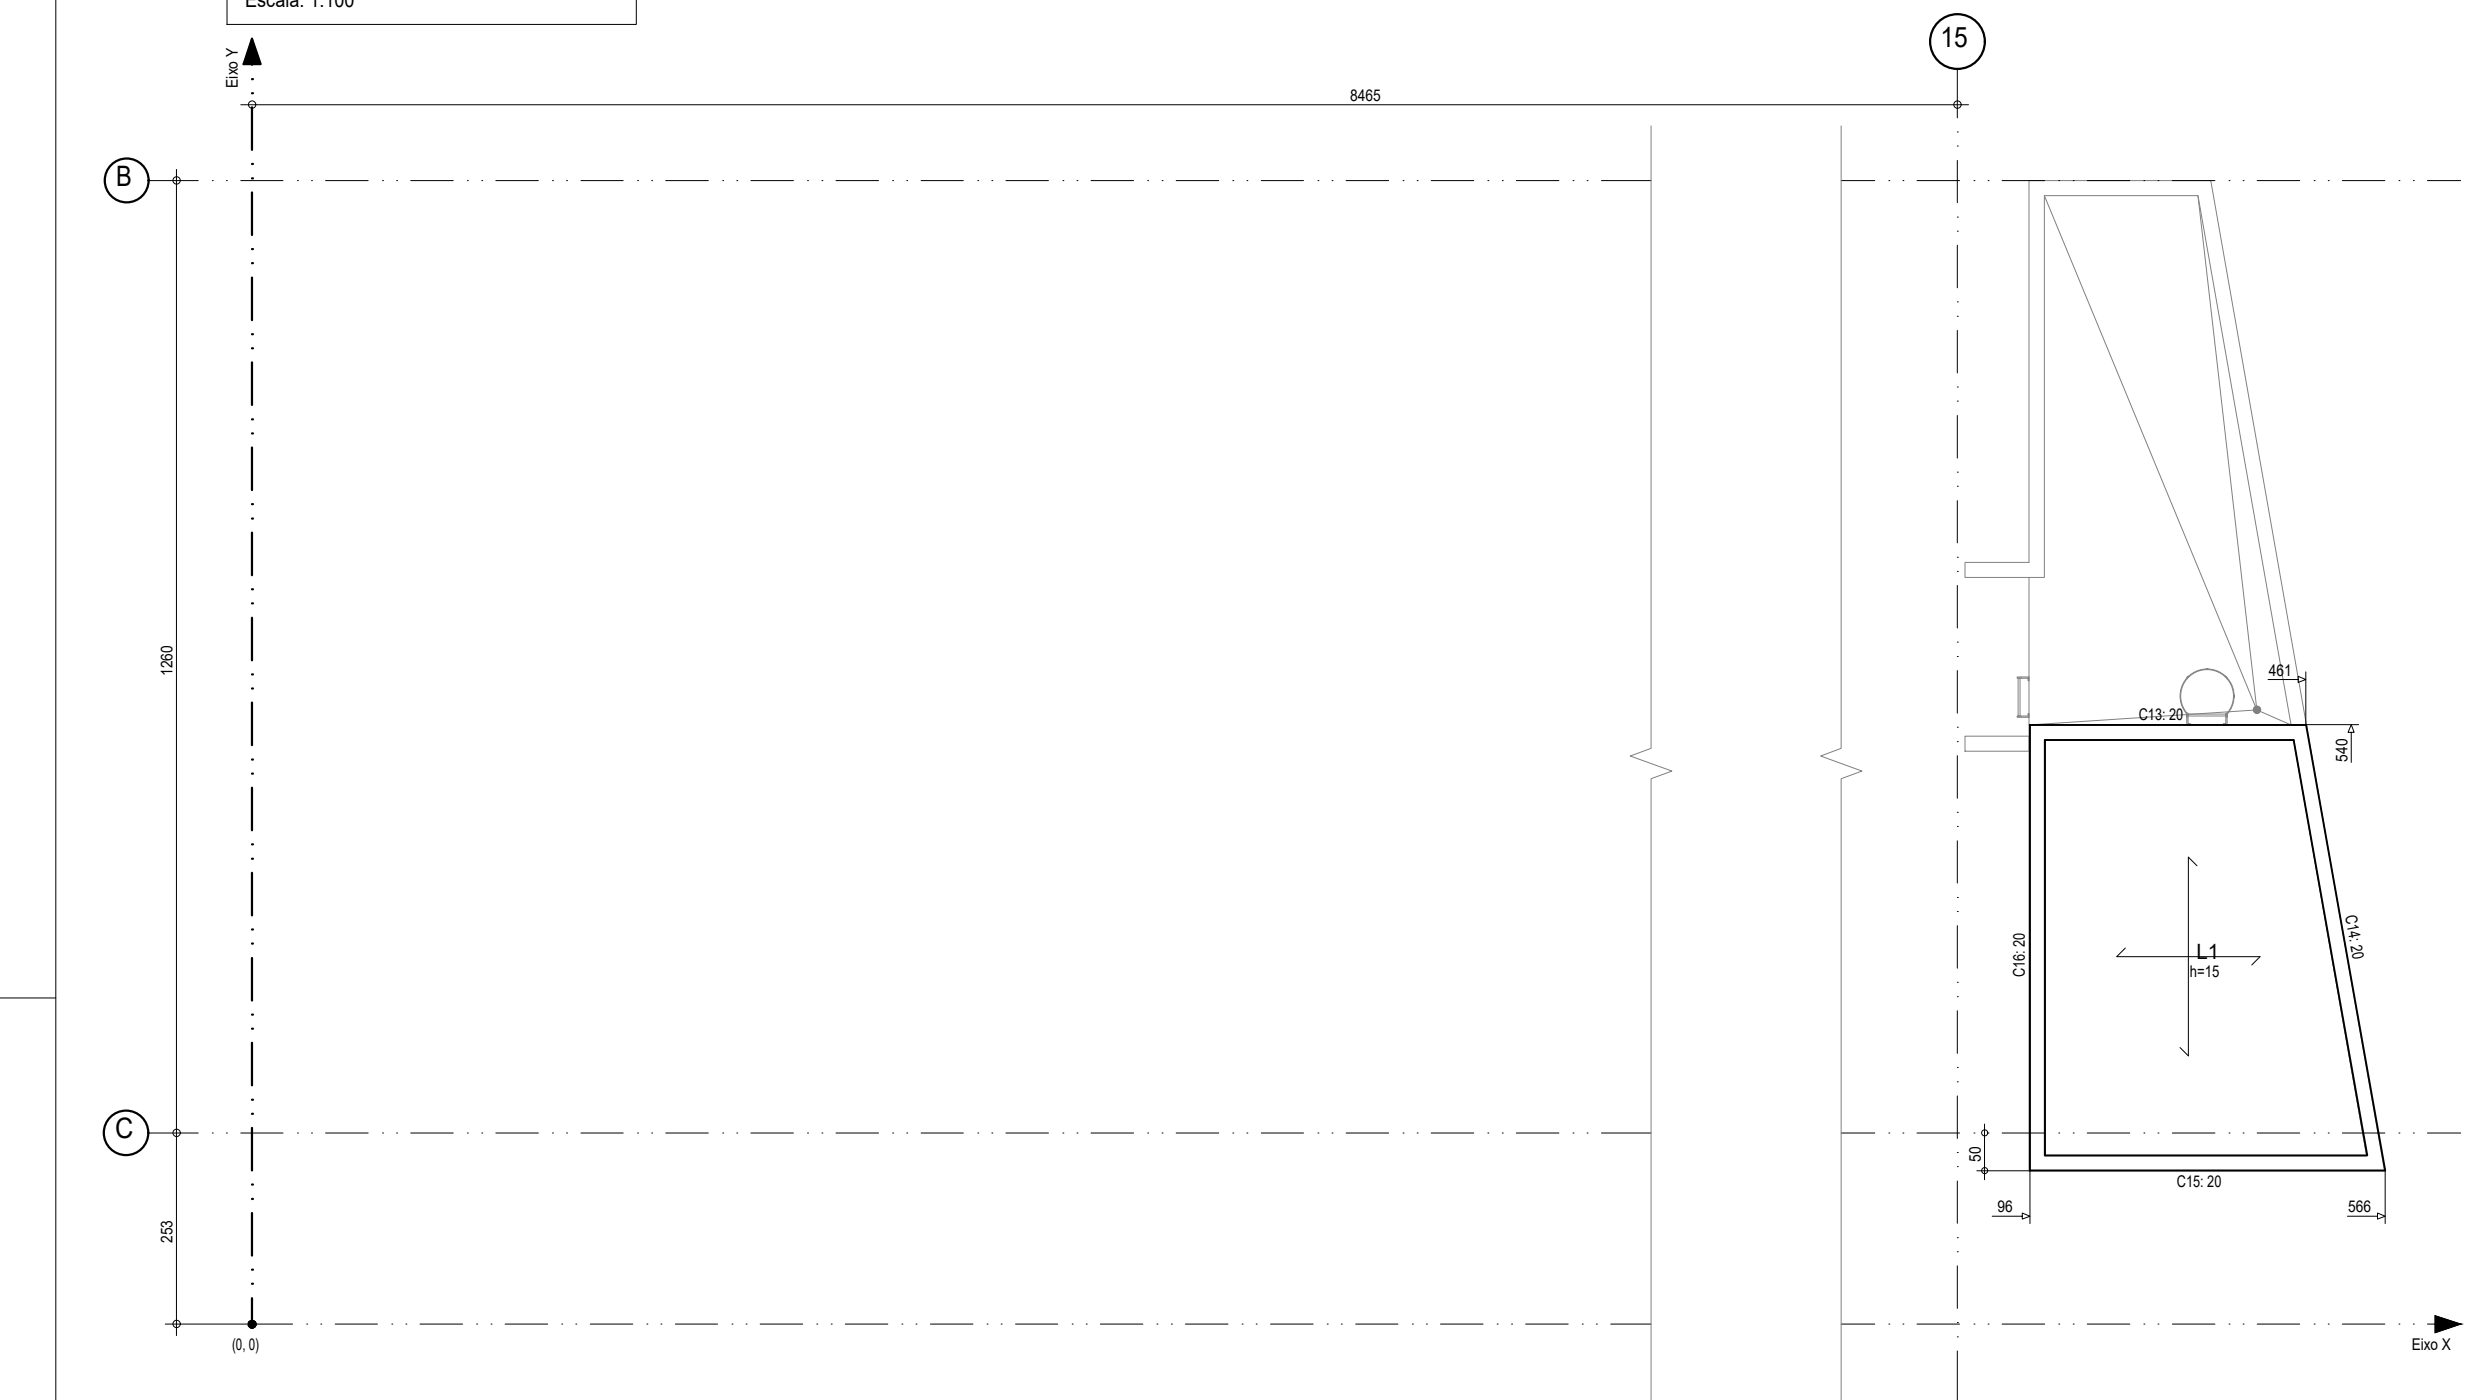


CASA DE MÁQUINAS / BARRILETE
Plano
Escala: 1:100




casa d'água
Plano
Escala: 1:100

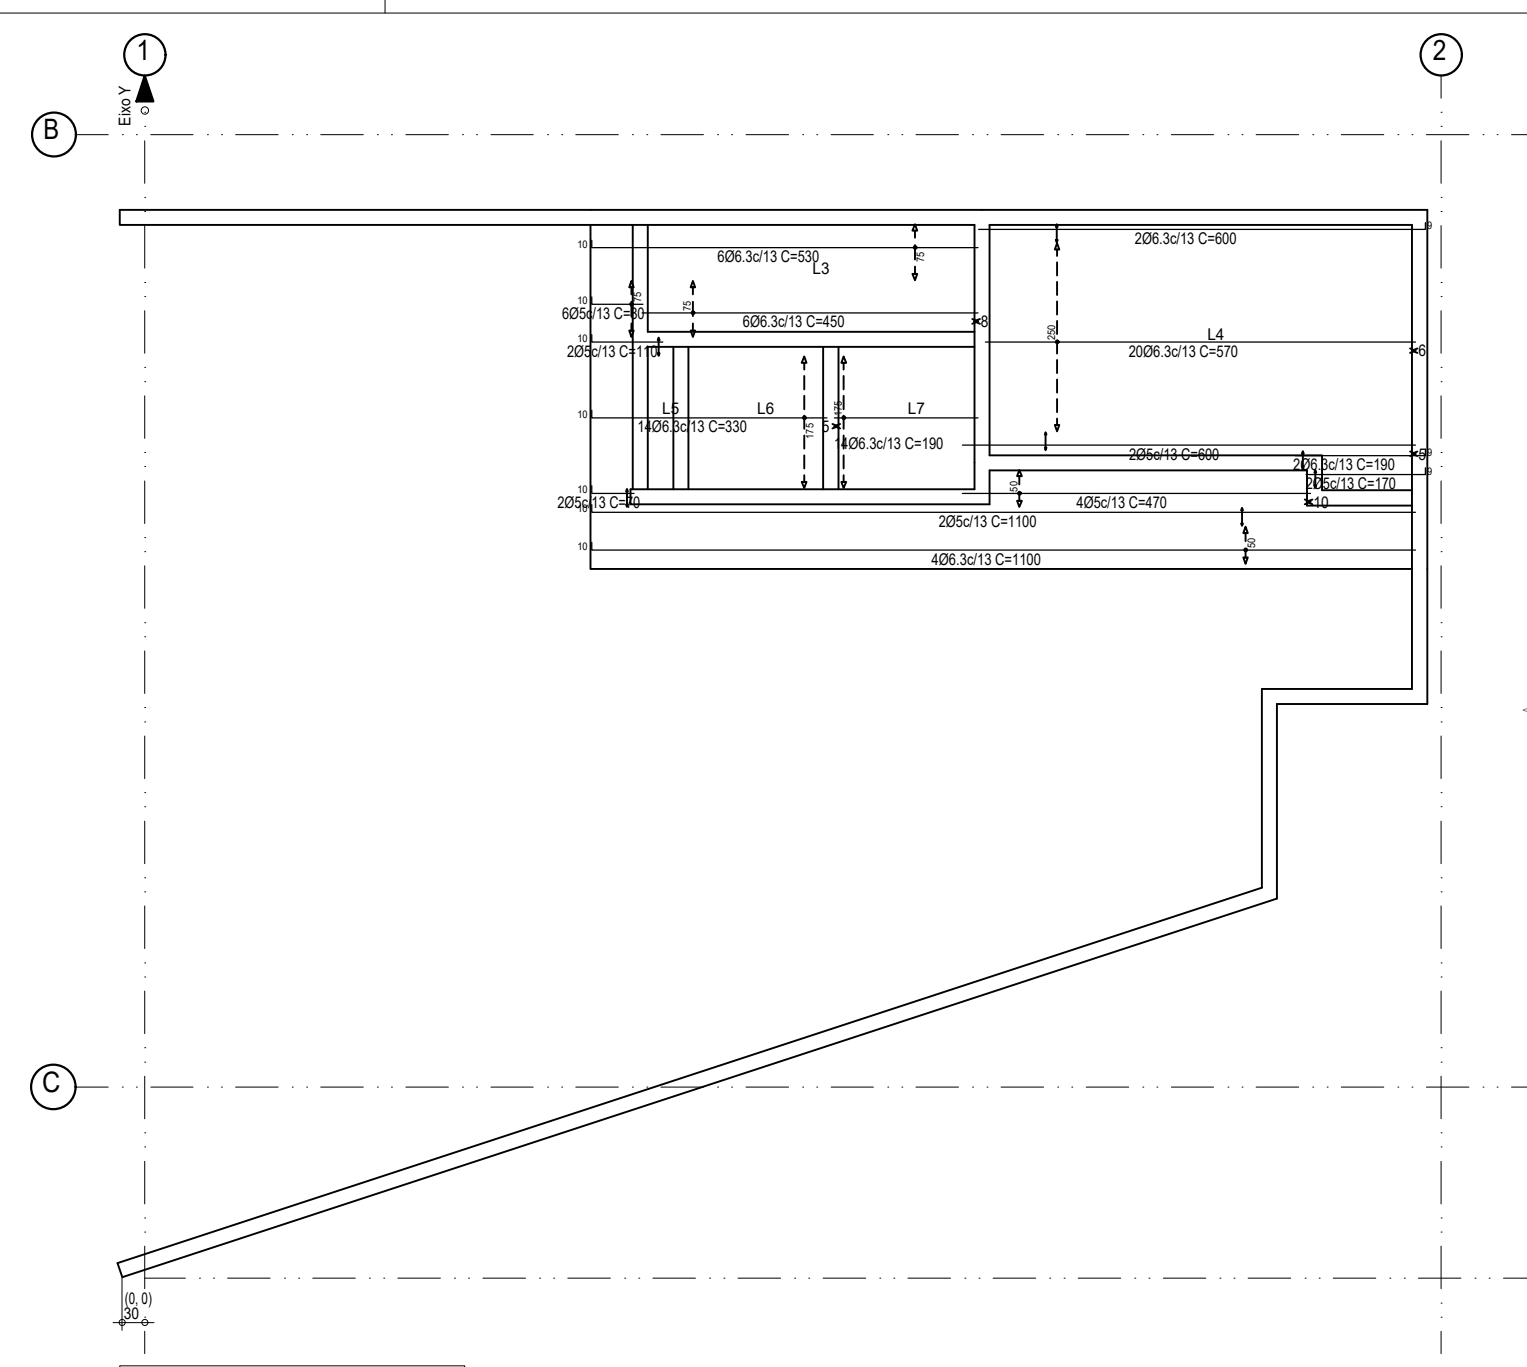


ACESSO COBERTURA
Armadura longitudinal inferior
Concreto: C25, com deslize
Aço em lajes: CA-50 e CA-60
Escala: 1:100

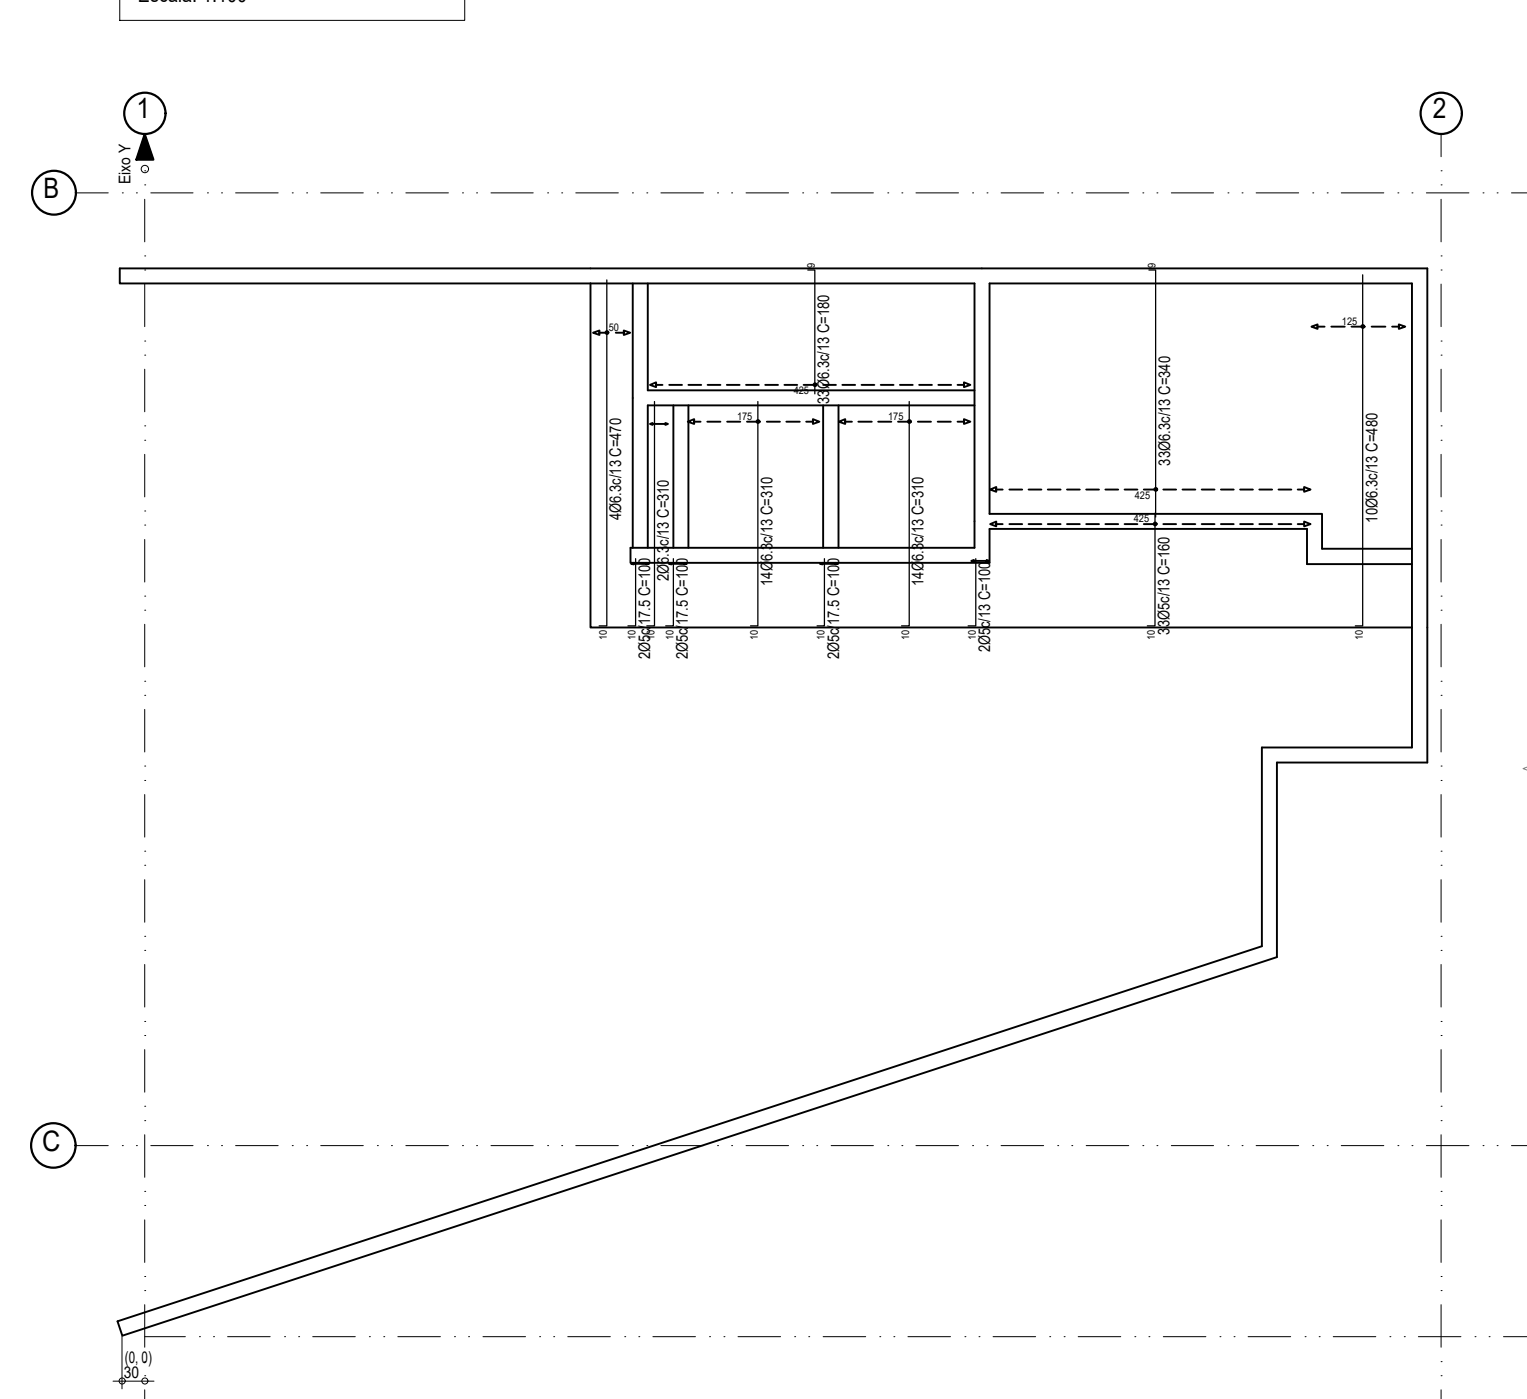


ACESSO COBERTURA
Armadura transversal inferior
Concreto: C25, com deslize
Aço em lajes: CA-50 e CA-60
Escala: 1:100

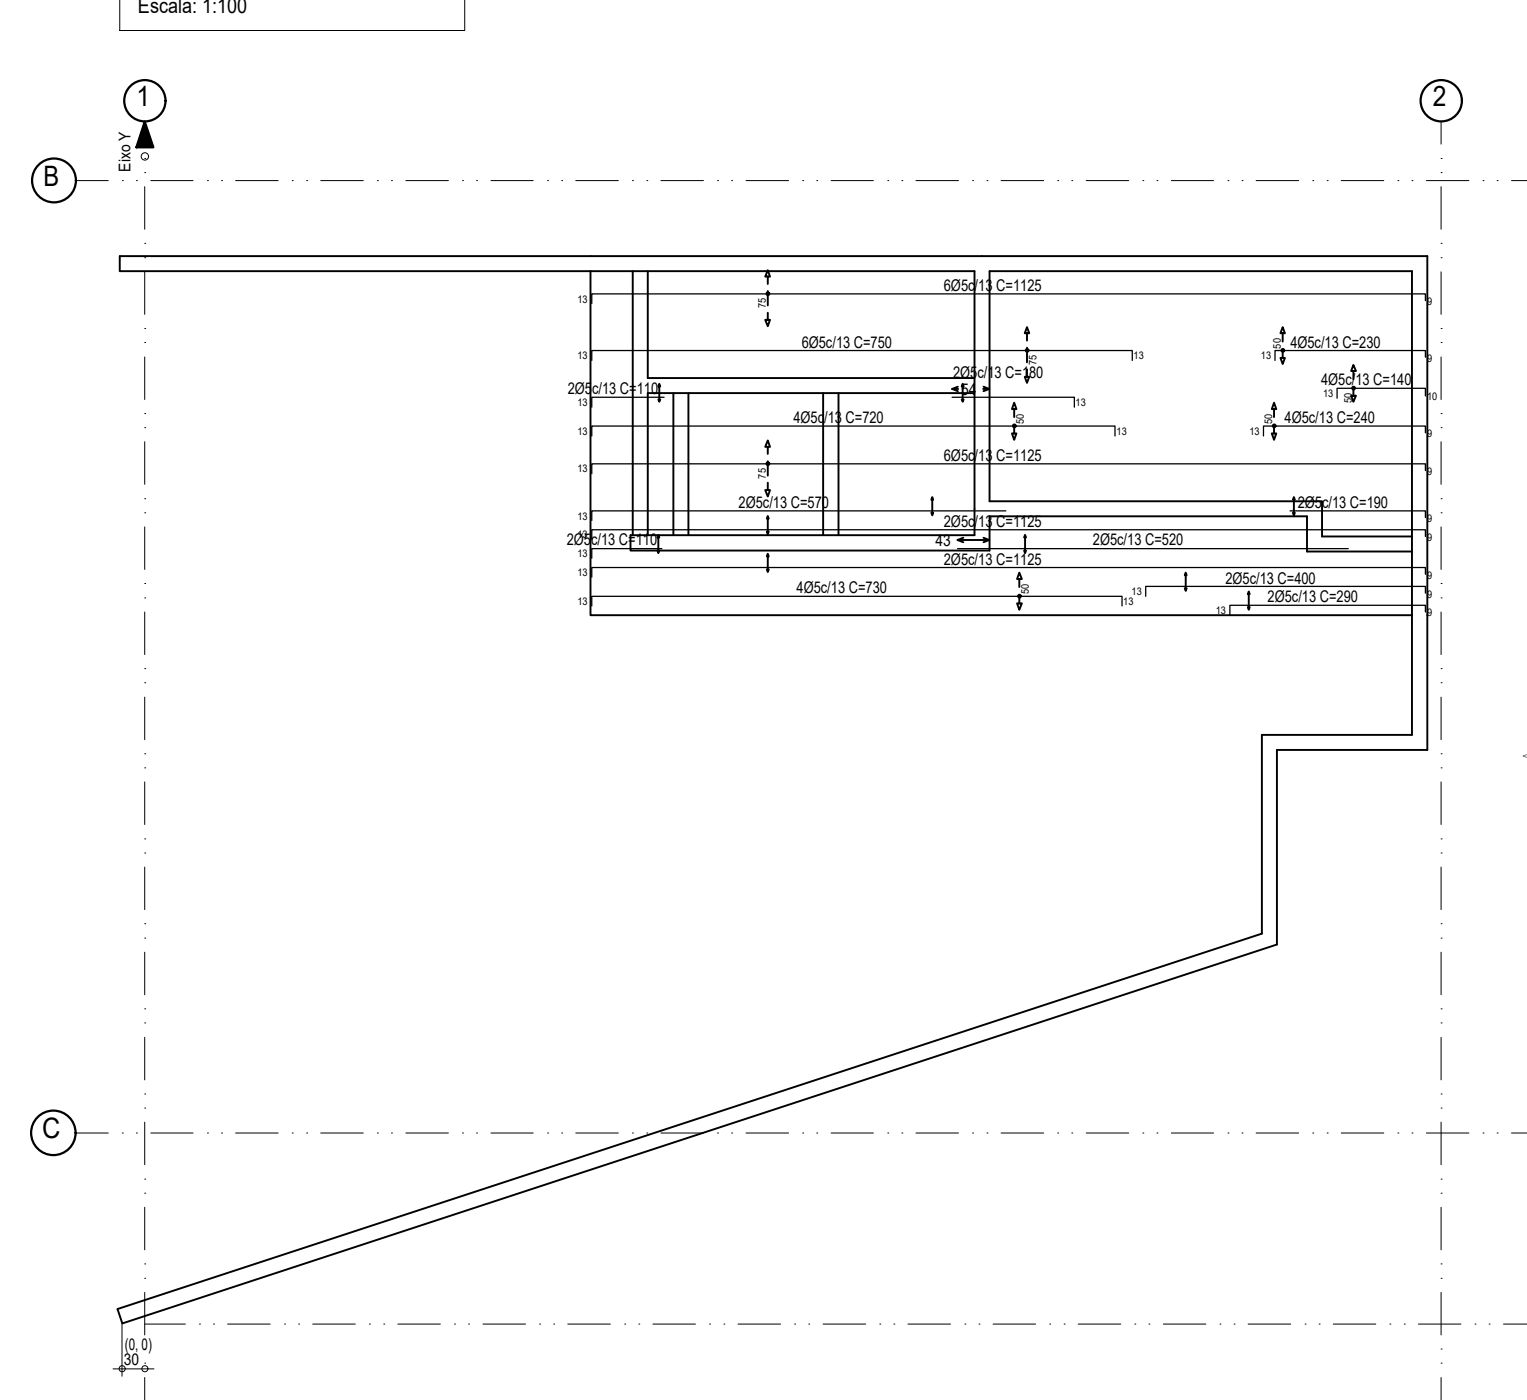


ACESSO COBERTURA
Armadura longitudinal superior
Concreto: C25, com deslize
Aço em lajes: CA-50 e CA-60
Escala: 1:100

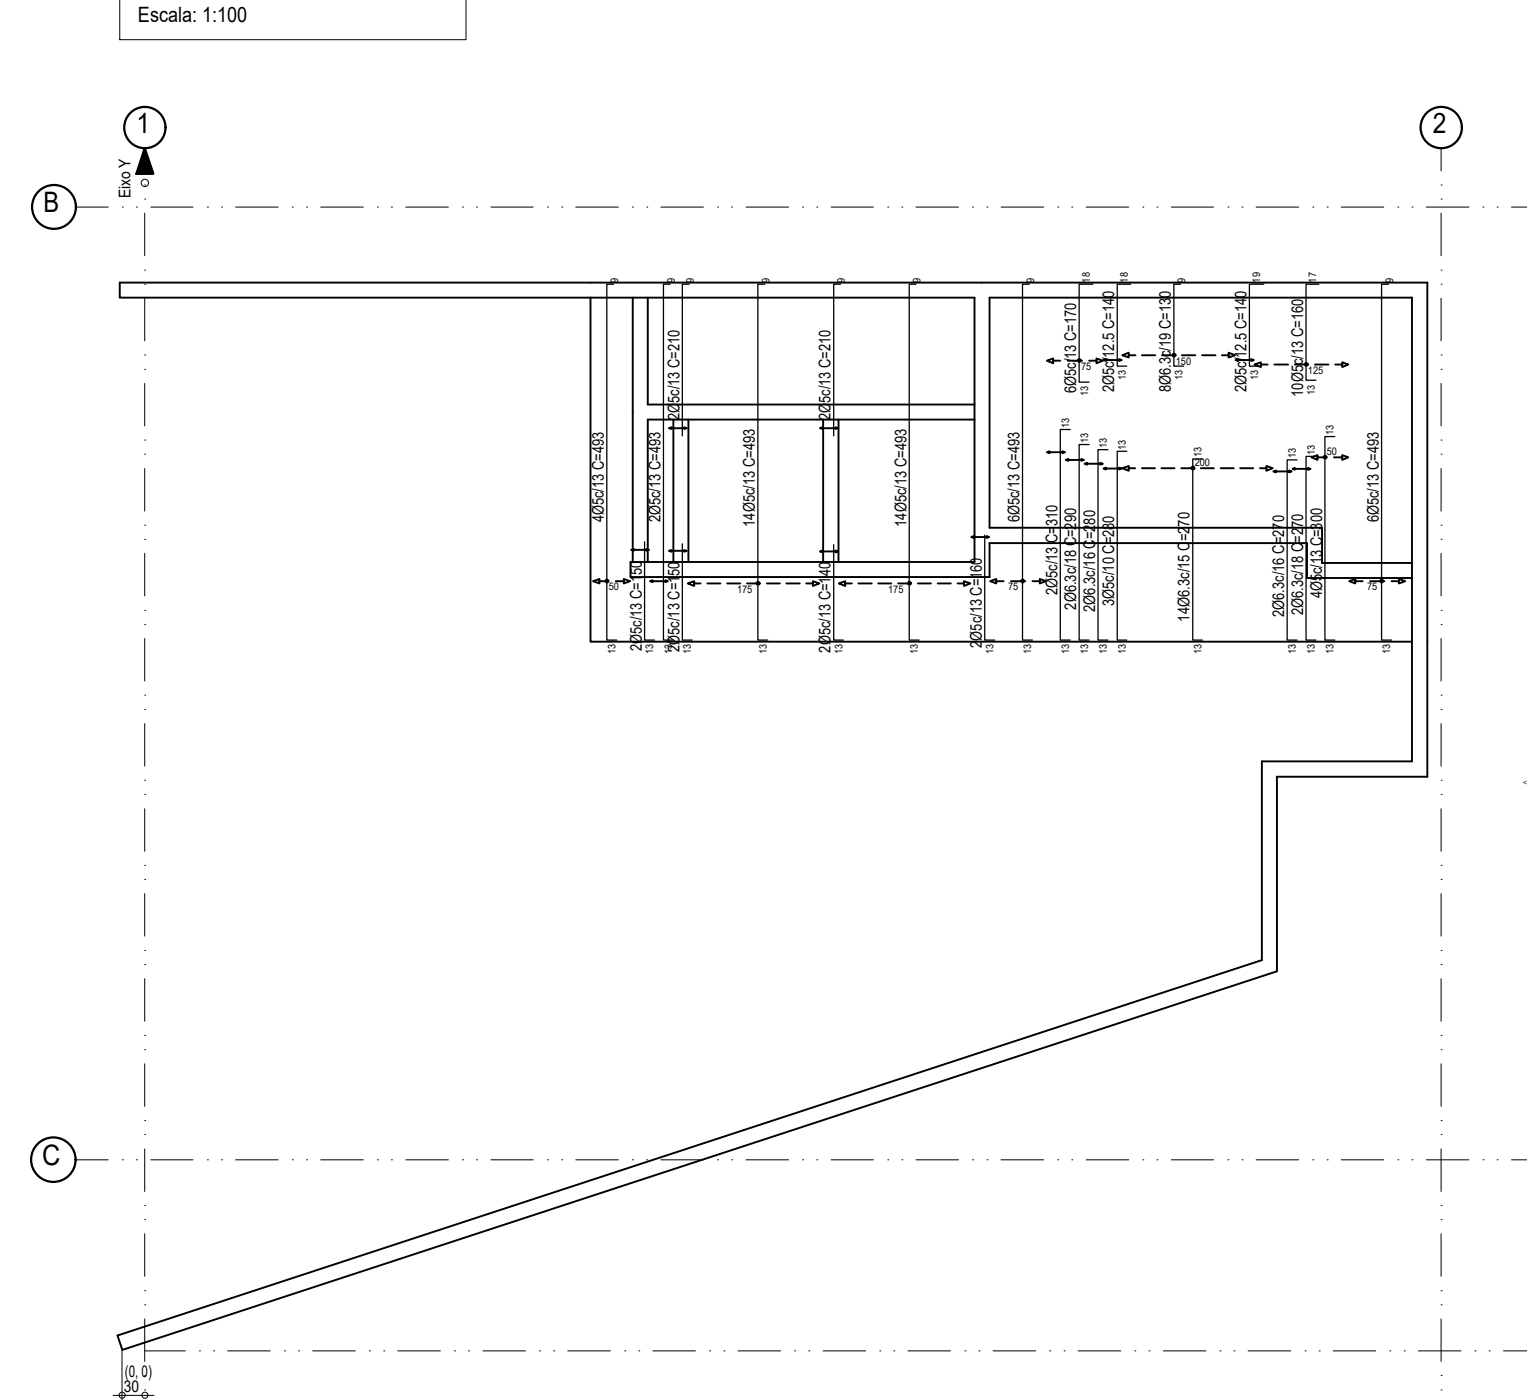


ACESSO COBERTURA
Armadura transversal superior
Concreto: C25, com deslize
Aço em lajes: CA-50 e CA-60
Escala: 1:100

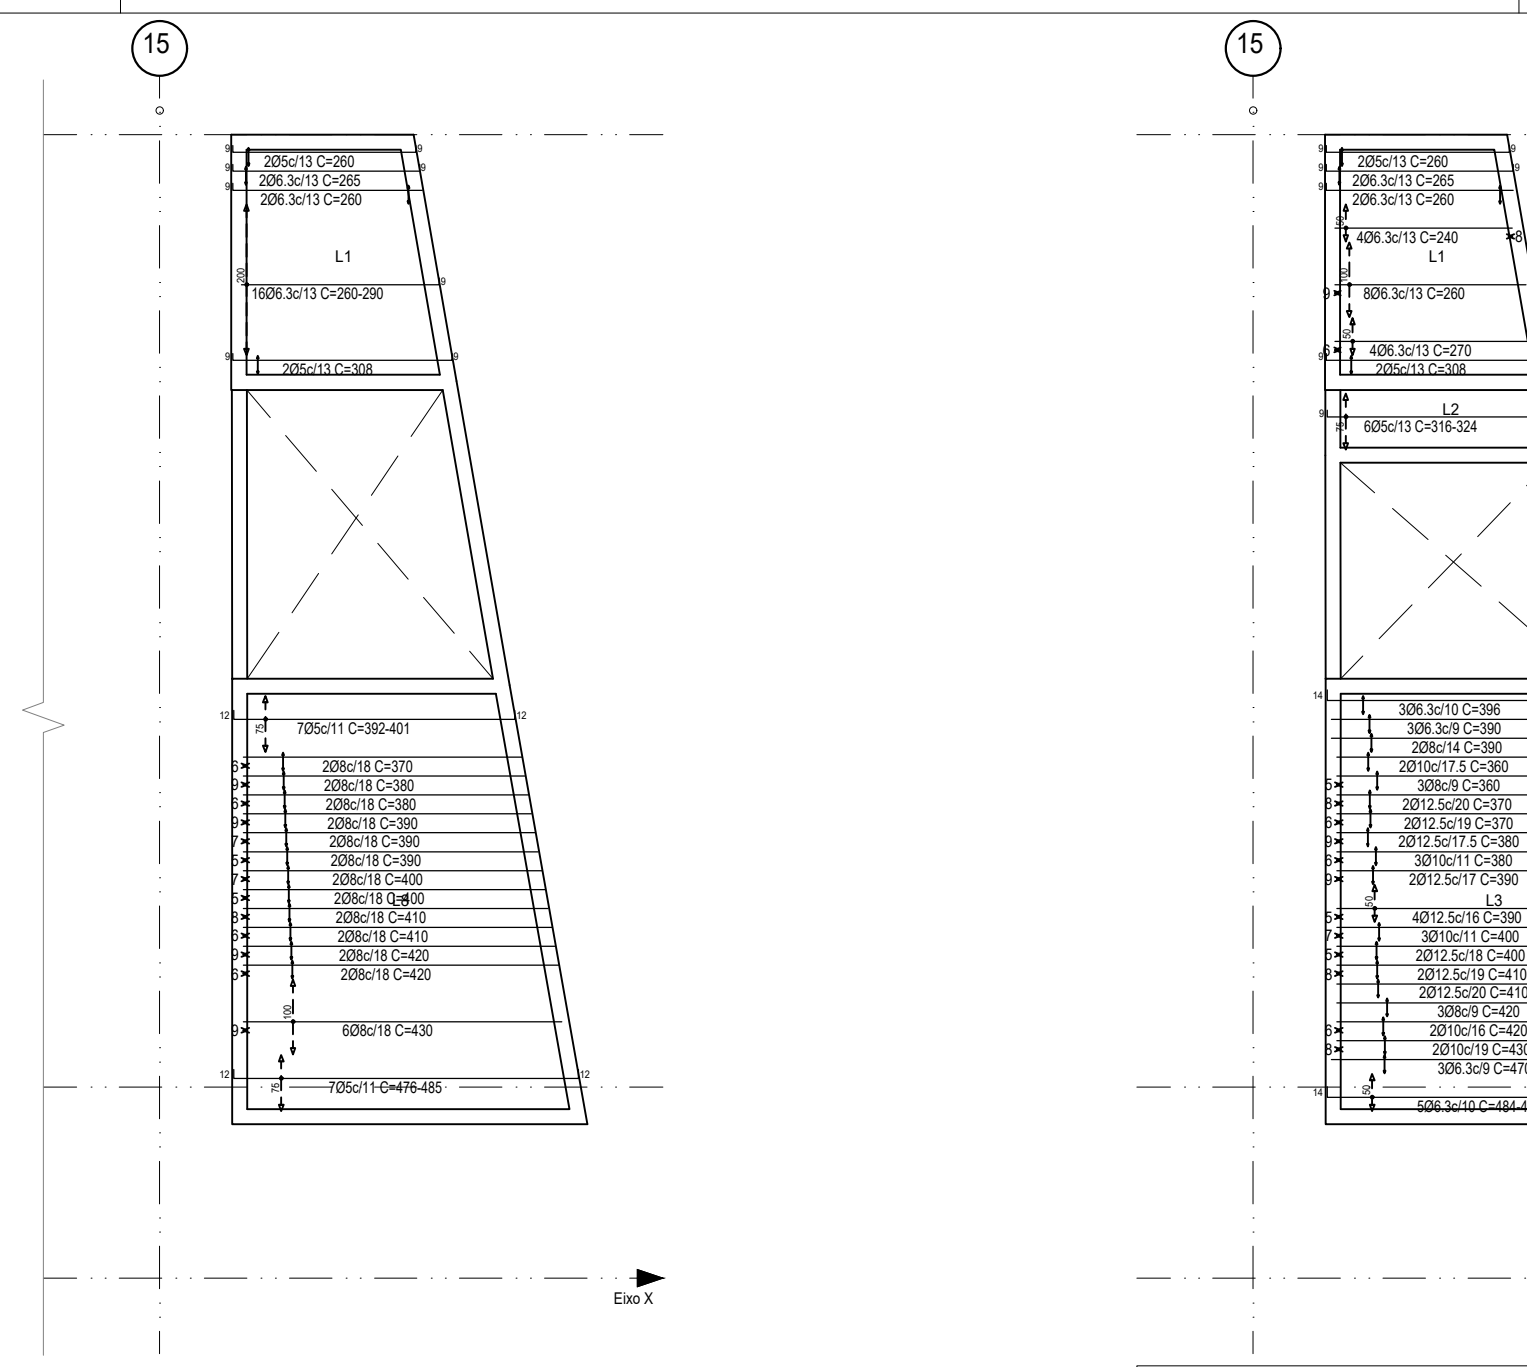


CASA DE MÁQUINAS / BARRILETE
Armadura longitudinal inferior
Concreto: C25, com deslize
Aço em lajes: CA-50 e CA-60
Escala: 1:100

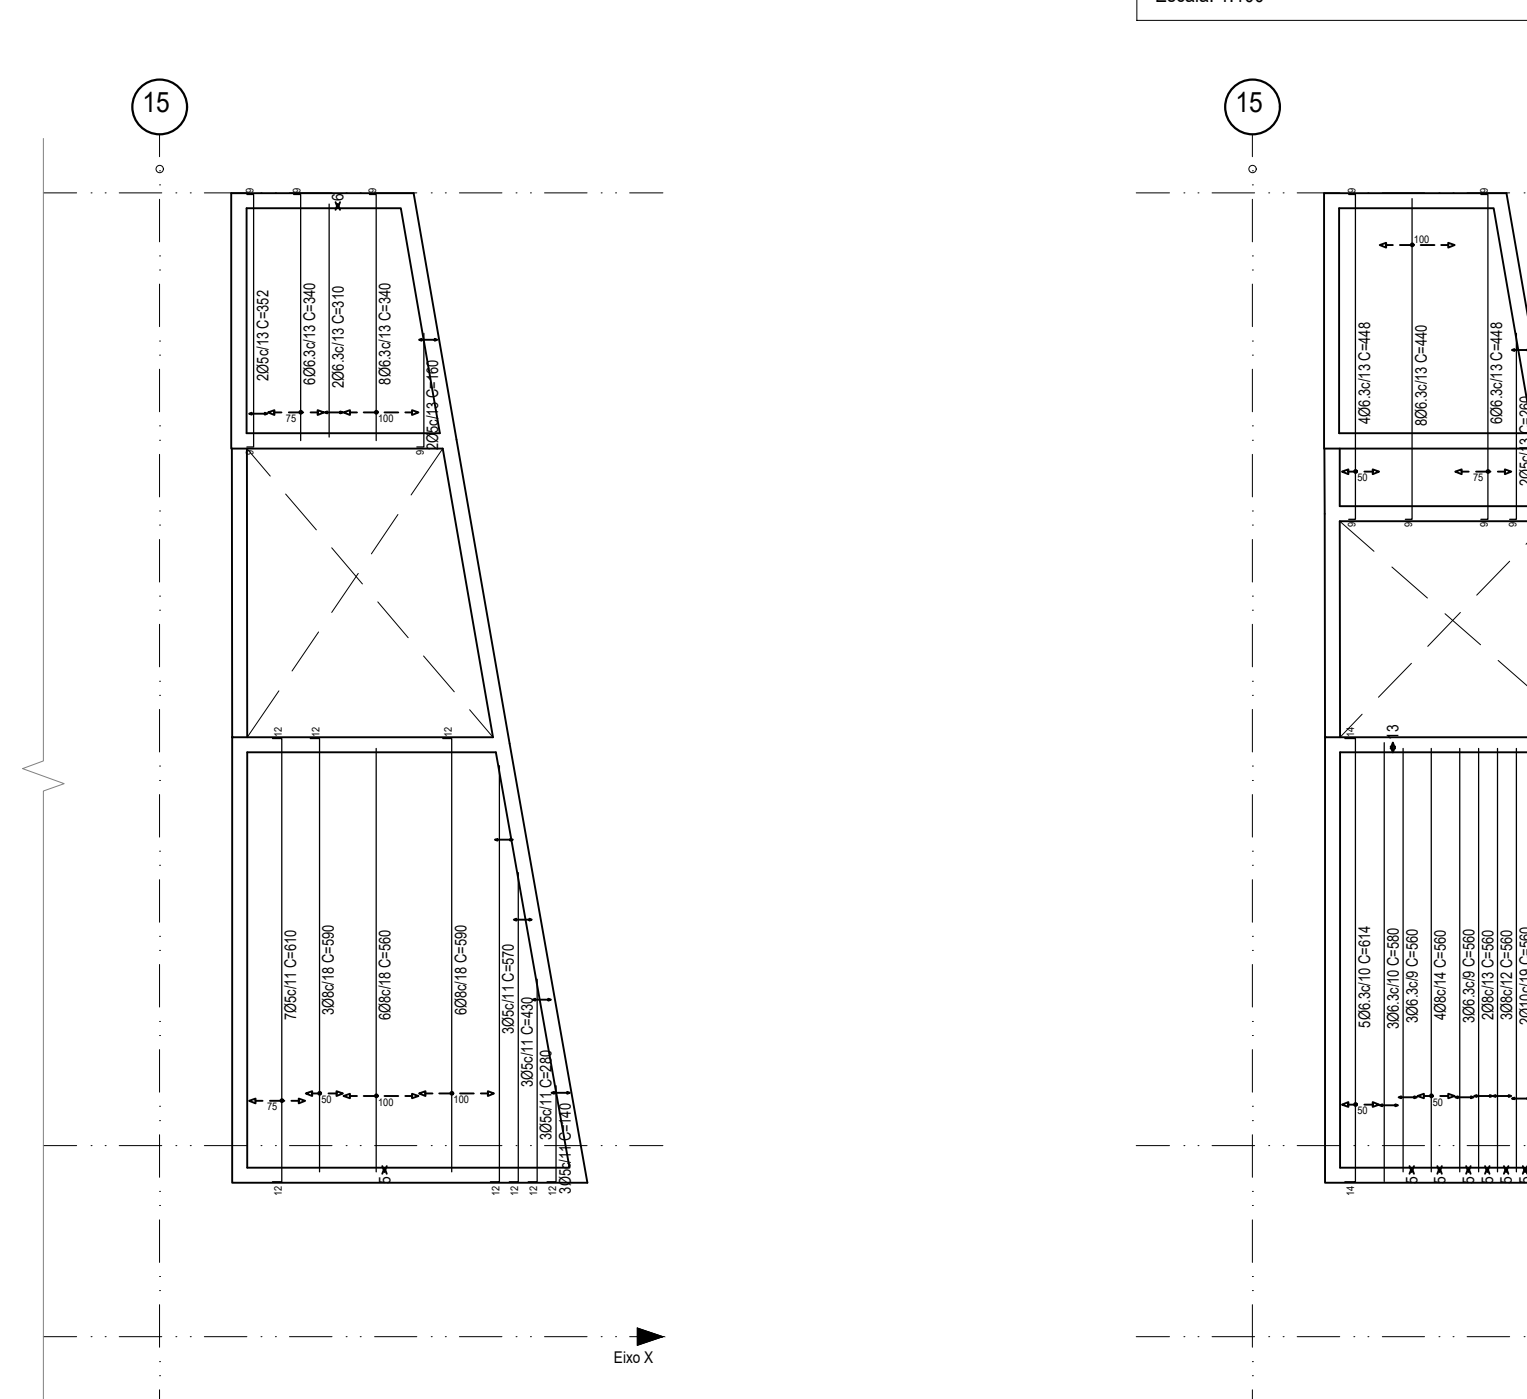


CASA DE MÁQUINAS / BARRILETE
Armadura transversal inferior
Concreto: C25, com deslize
Aço em lajes: CA-50 e CA-60
Escala: 1:100

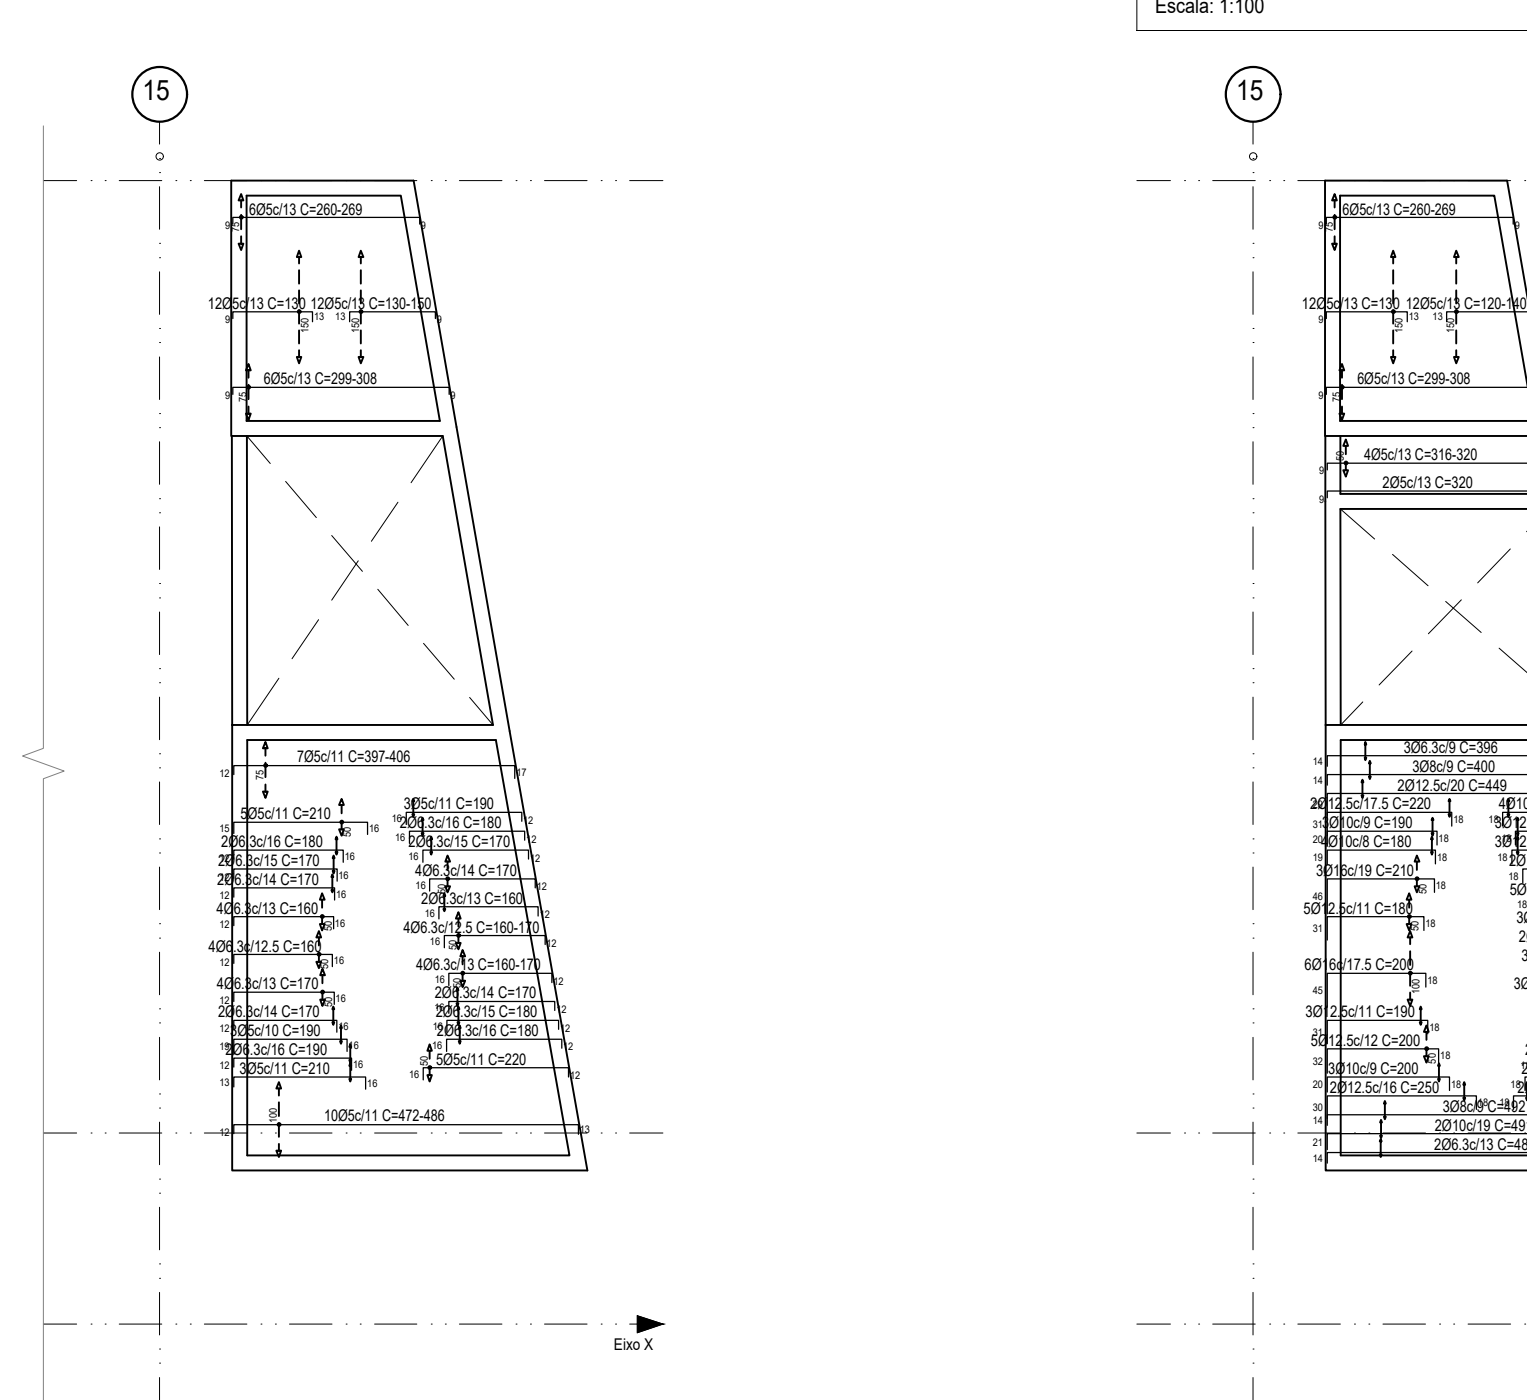


CASA DE MÁQUINAS / BARRILETE
Armadura longitudinal superior
Concreto: C25, com deslize
Aço em lajes: CA-50 e CA-60
Escala: 1:100

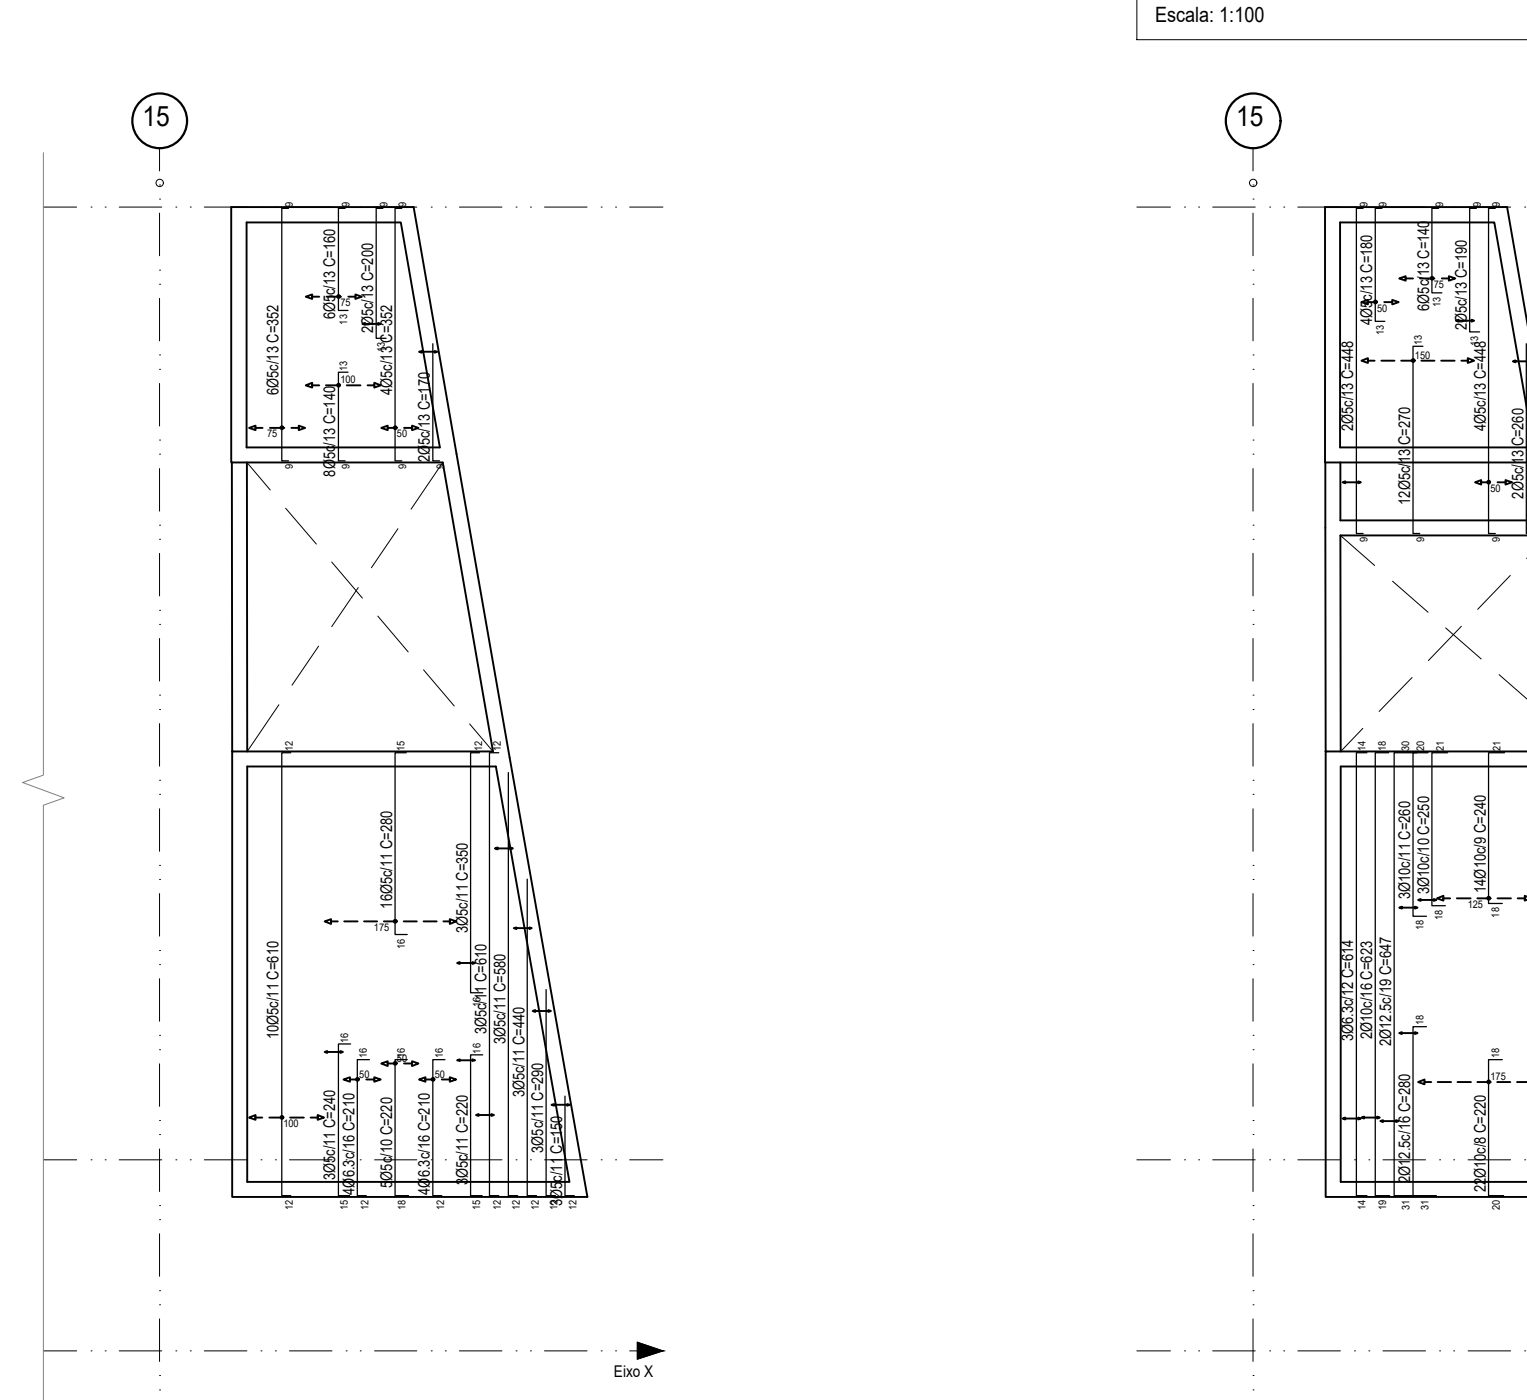


CASA DE MÁQUINAS / BARRILETE
Armadura transversal superior
Concreto: C25, com deslize
Aço em lajes: CA-50 e CA-60
Escala: 1:100

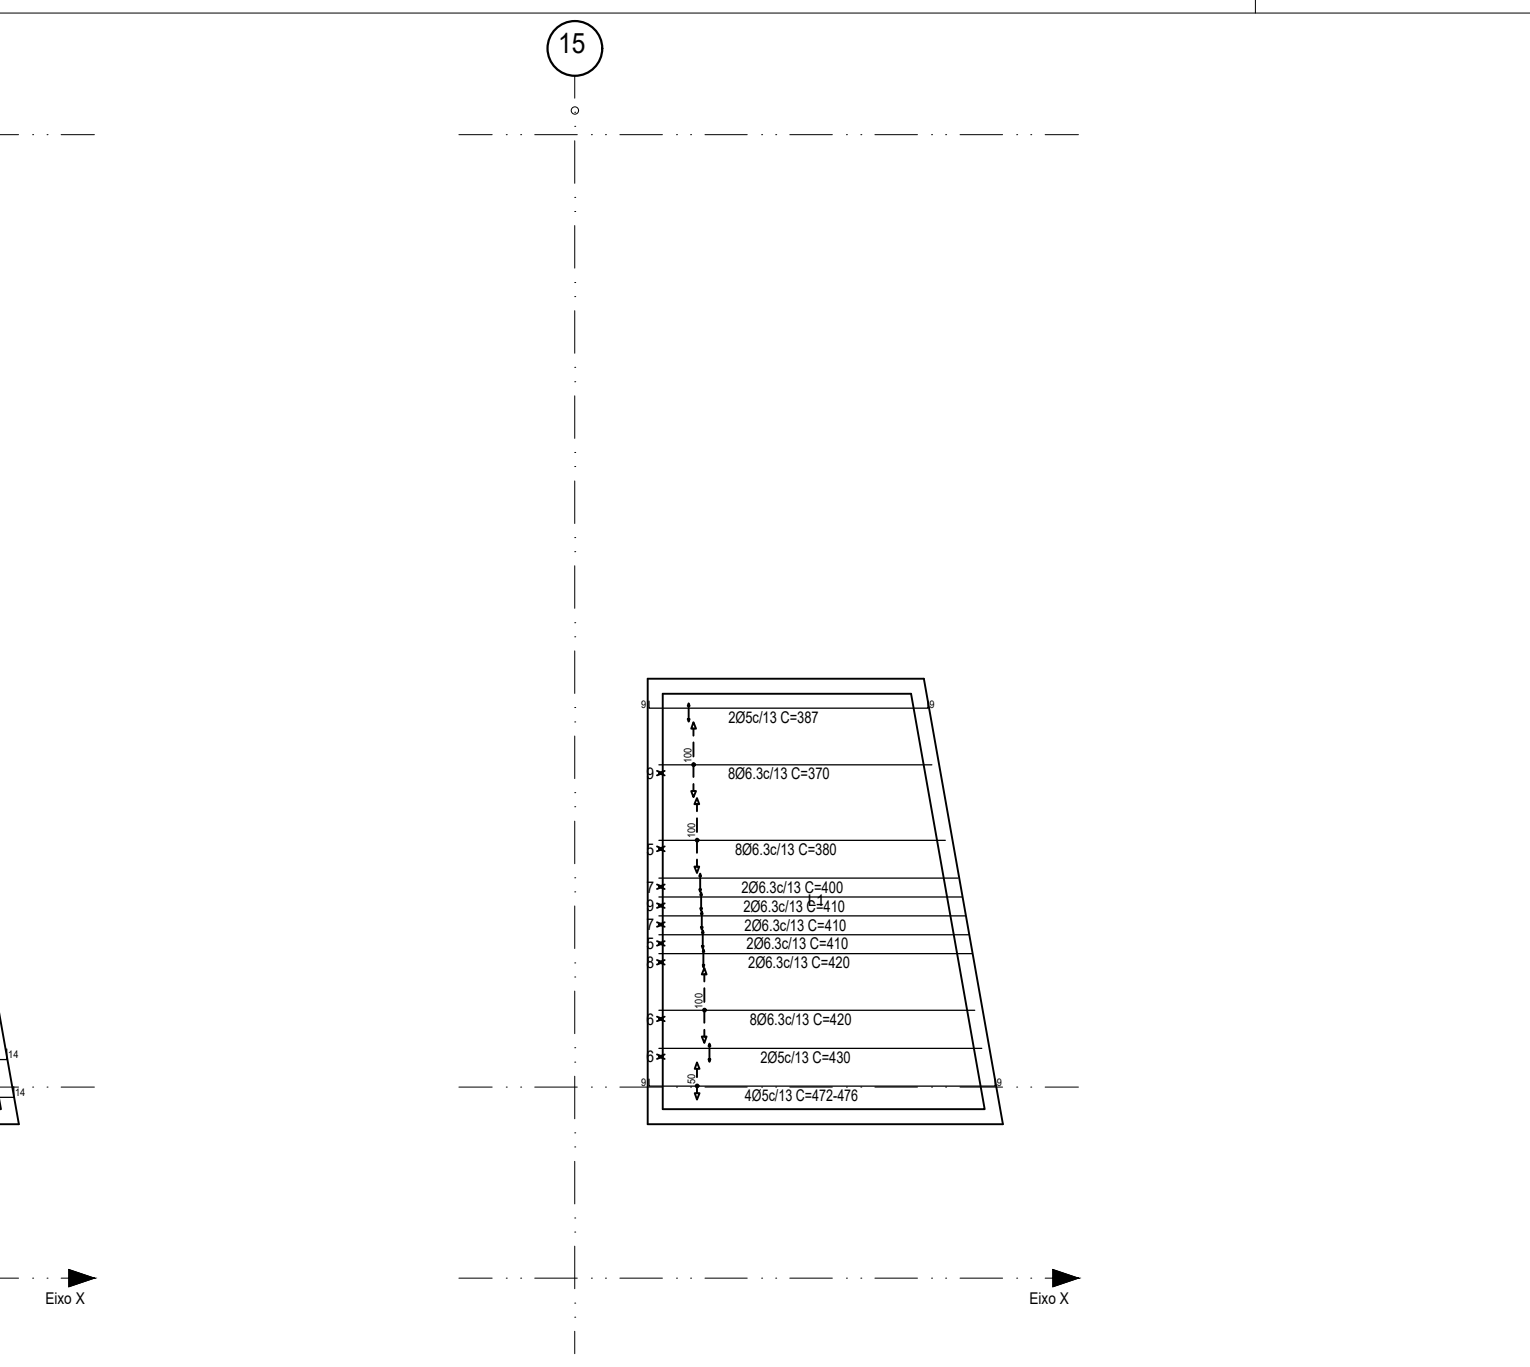


casa d'água
Armadura longitudinal inferior
Concreto: C25, com deslize
Aço em lajes: CA-50 e CA-60
Escala: 1:100

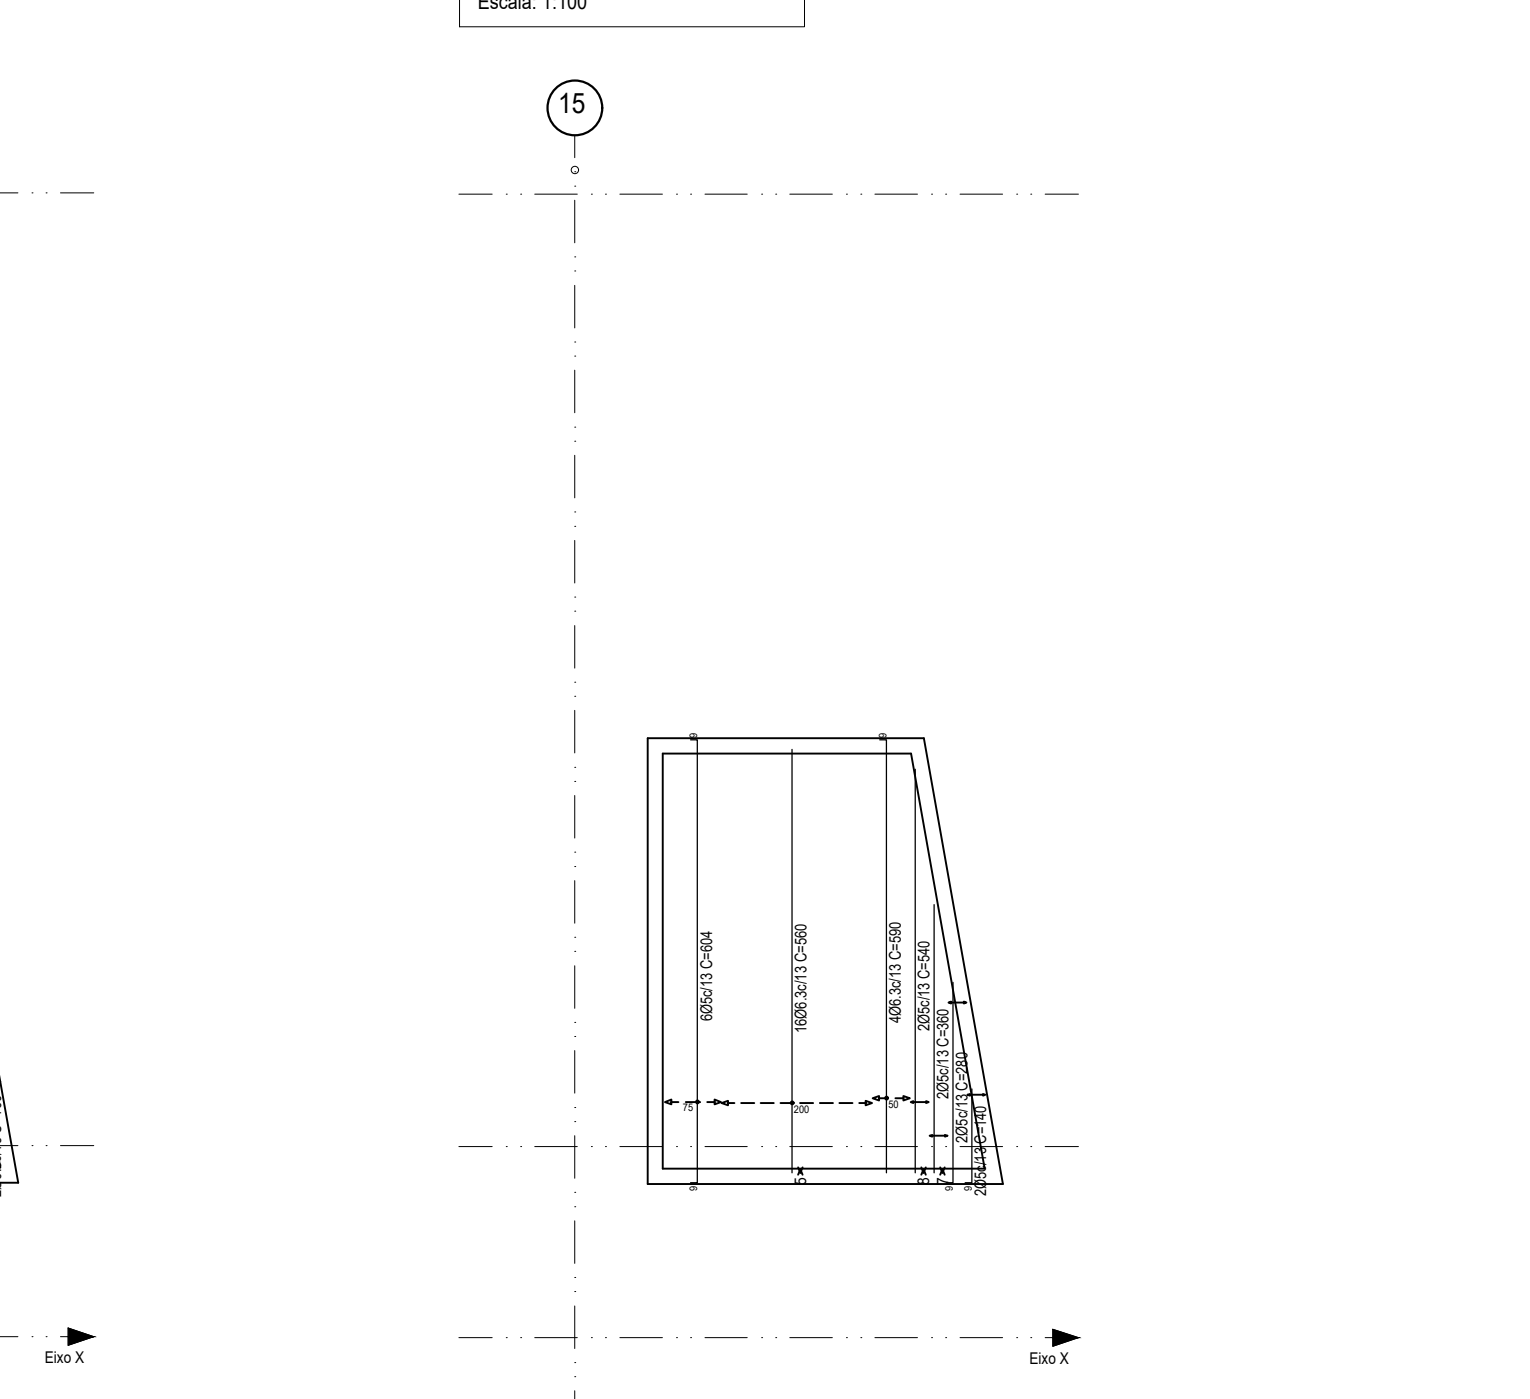

casa d'água
Armadura transversal inferior
Concreto: C25, com deslize
Aço em lajes: CA-50 e CA-60
Escala: 1:100

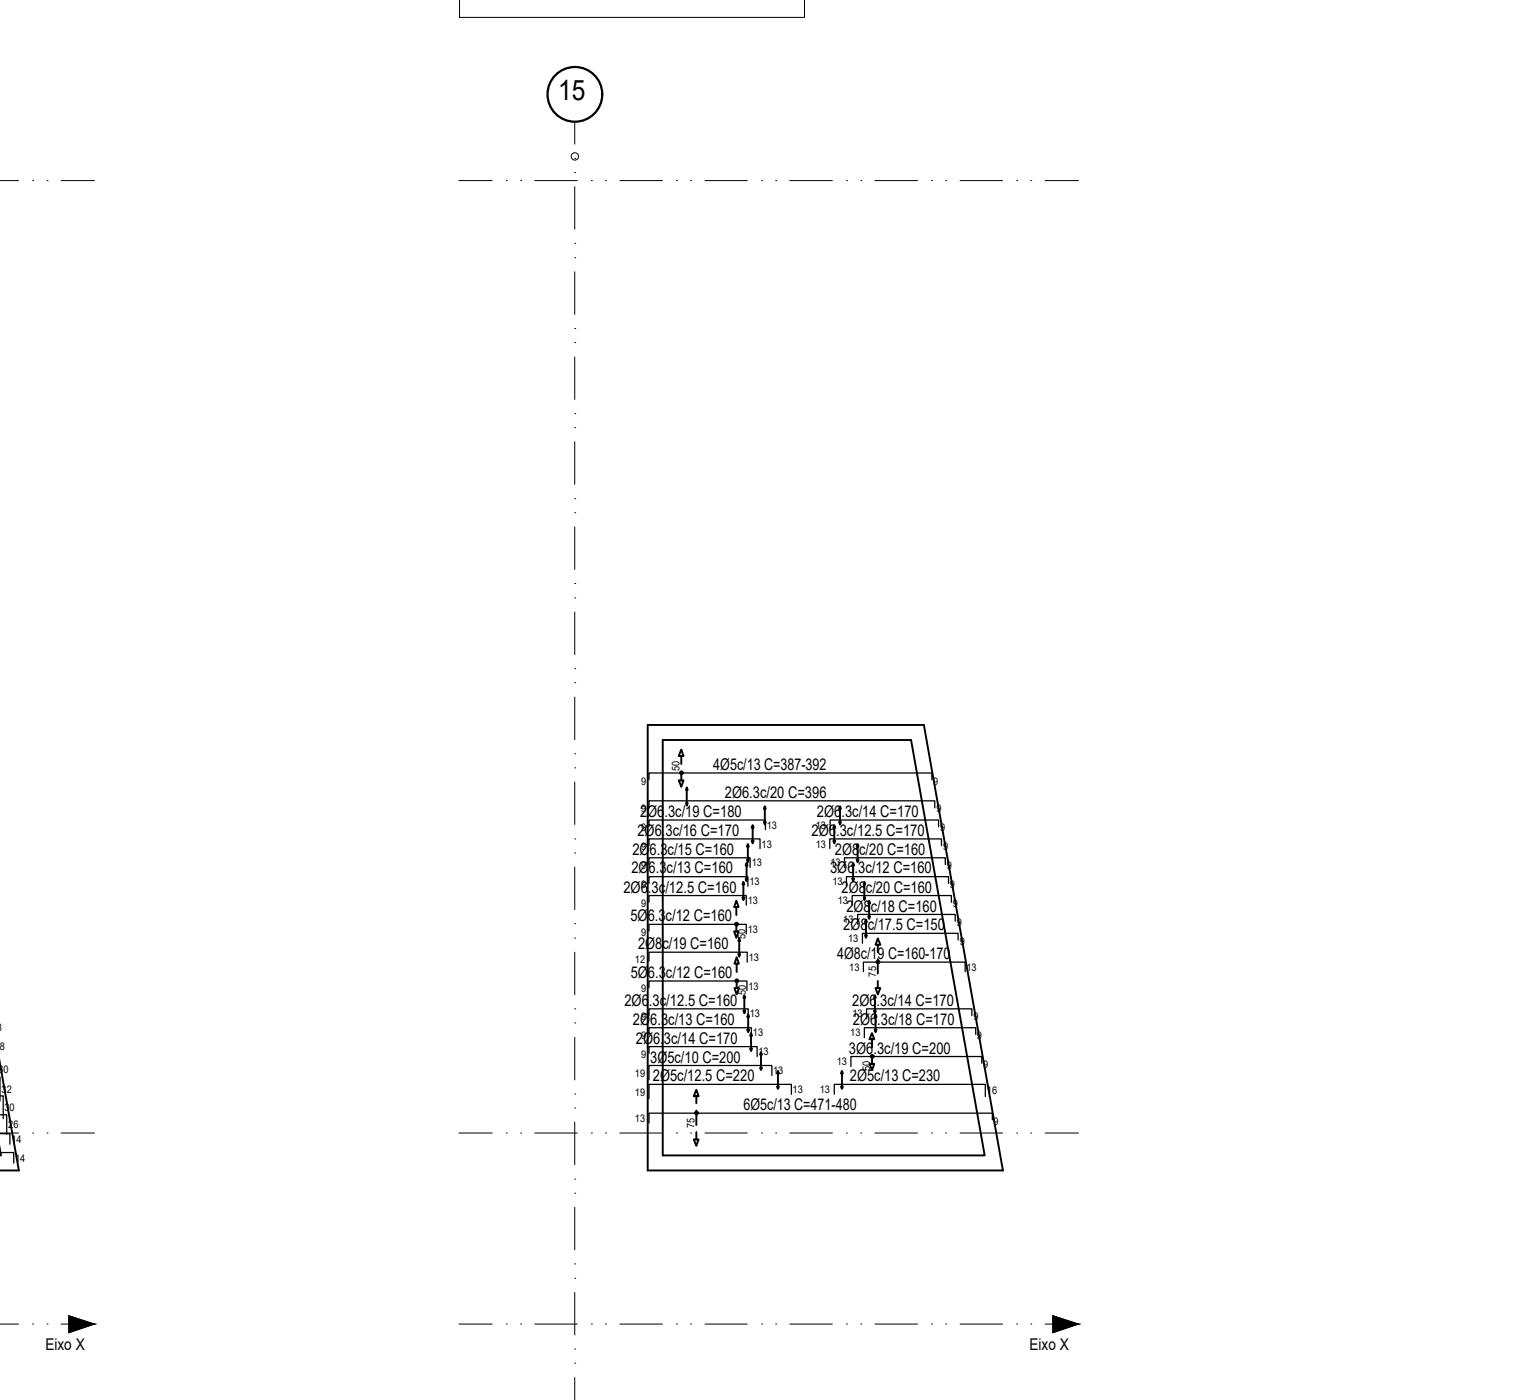

casa d'água
Armadura longitudinal superior
Concreto: C25, com deslize
Aço em lajes: CA-50 e CA-60
Escala: 1:100

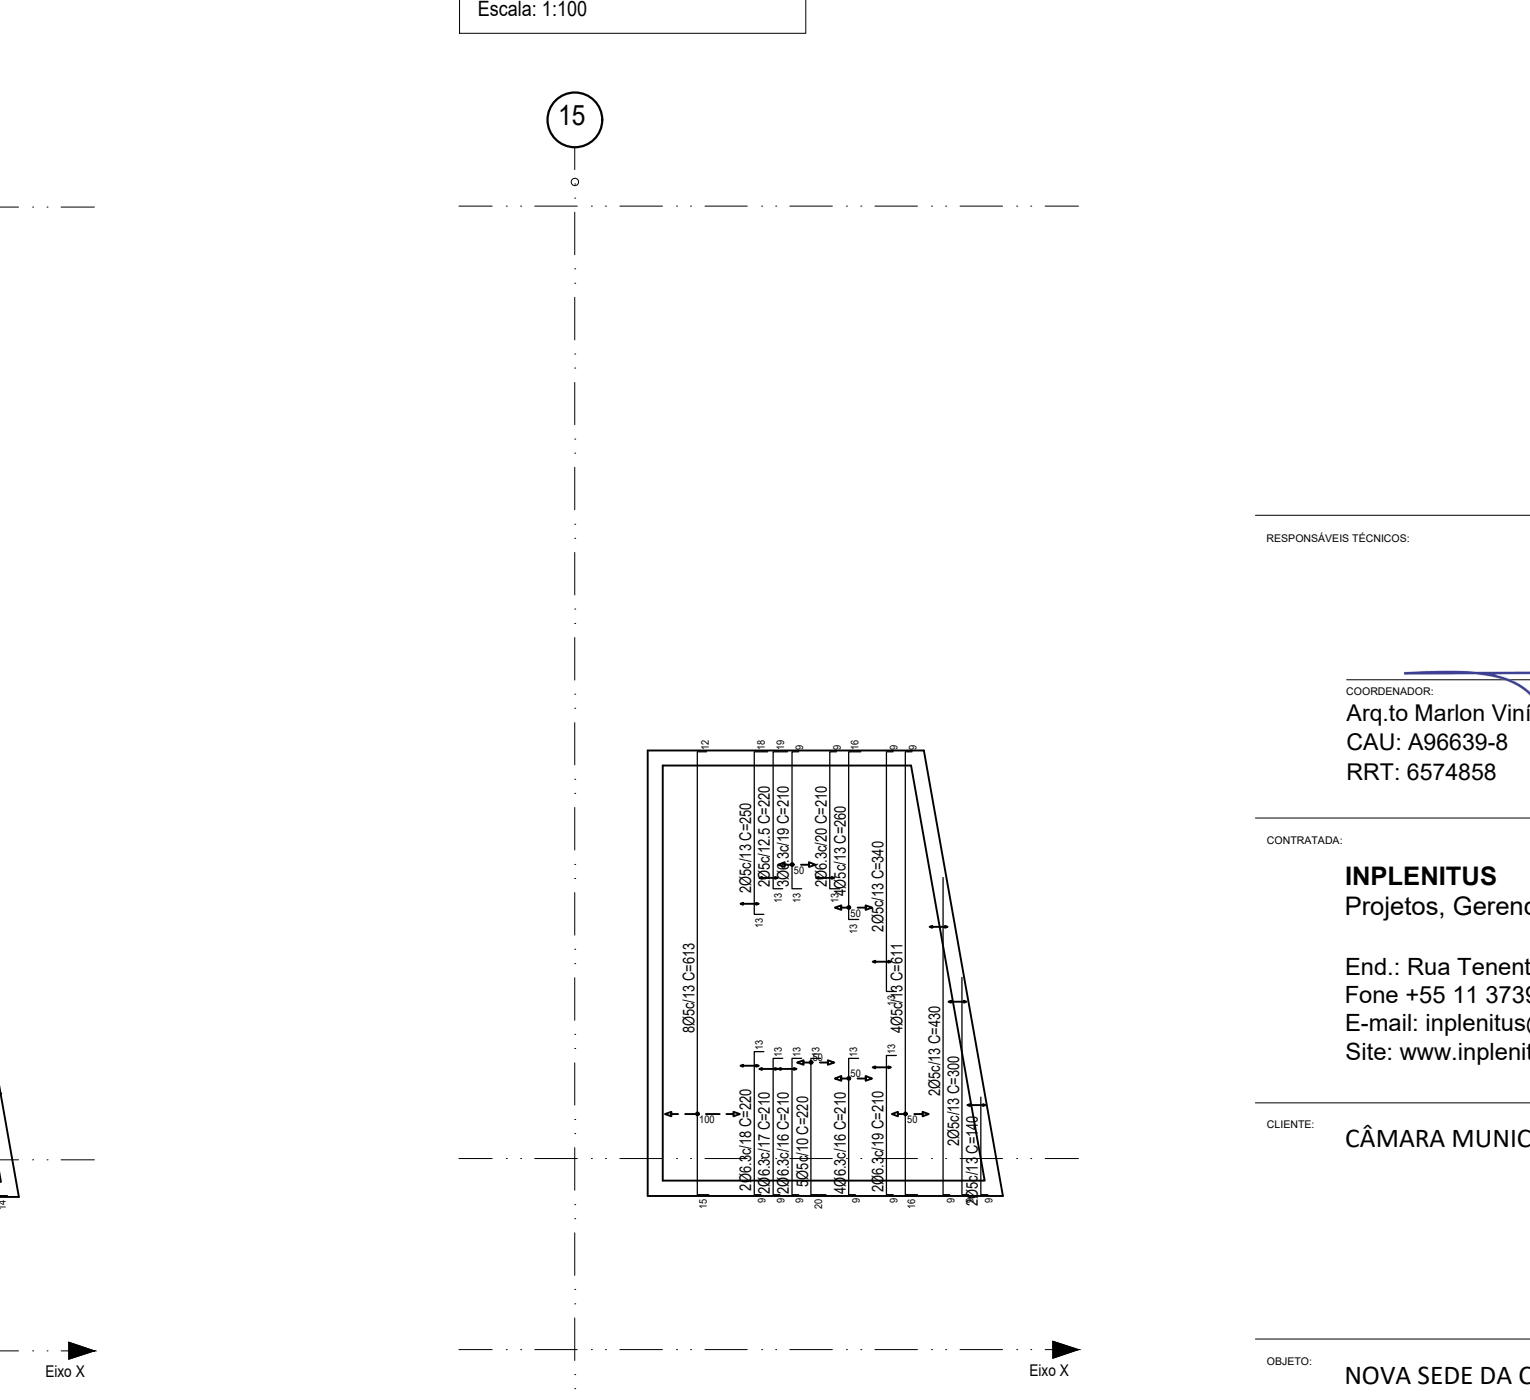

casa d'água
Armadura transversal superior
Concreto: C25, com deslize
Aço em lajes: CA-50 e CA-60
Escala: 1:100

ACESSO COBERTURA - Superfície total: 81,58 m ²			
Elementos	Formas (m ²)	Volumes (m ³)	Barra (kg)
L.A.E.S.	79,81	11,46	97
Vigas Lado	21,71	0,31	11
Vigas Lado	13,85		
Corrimão	642,32	64,23	4274
Placas (de Formas)	8,95		
Total	968,56	76,06	4892
Índice por m ²	0,003	0,011	0,06

CASA DE MÁQUINAS / BARRILETE - Superfície total: 27,87 m ²			
Elementos	Formas (m ²)	Volumes (m ³)	Barra (kg)
L.A.E.S.	29,81	0,46	645
Vigas Lado	1,30	0,01	19
Vigas Lado	10,11		
Corrimão	188,57	18,84	1258
Placas (de Formas)	0,05		
Total	240,85	20,32	1917
Índice por m ²	0,008	0,007	0,07

Casa d'água - Superfície total: 32,02 m ²			
Elementos	Formas (m ²)	Volumes (m ³)	Barra (kg)
L.A.E.S.	29,73	3,11	156
Vigas Lado	3,80		
Vigas Lado	3,84		
Corrimão	97,12	9,71	684
Placas (de Formas)	0,10		
Total	134,59	12,82	850
Índice por m ²	0,006	0,021	0,07

FORMATO: A3 (210x297 mm)

COORDENADOR

Arq.º Marlon Vinícius Lima
RRT: 6574856

RESPONSÁVEL TÉCNICO

Denis Nascimento
Eng.º Civil Denis Nascimento
CREA: 506987511
ART: 28027230180106426

CLIENTE

CÂMARA MUNICIPAL DE CAIEIRAS

PROJETO EXECUTIVO

ESTRUTURA

PLANTA DE FORMAS

BARRILETE E CAIXA D'ÁGUA - FORMAS E ARMADURAS

DATA

01/2018

INDICADO

00

PROJETO

19 / 56

EST