


TABELA DE CURVAS DO ALINHAMENTO											
CURVAS	AC	R (m)	T (m)	D (m)	PC	PT	PONTO	PC	PI	CC	PT
C-1	23°39'20,28"	50,000	10,471	20,643	0+15,796	1+16,439	N E	7414604,8908 321471,9353	7414603,1341 321461,6129	7414654,1821 321463,5465	7414605,6667 321451,4529

TABELA DE TANGENTES				
TANGENTE Nº	COMPRIMENTO (m)	AZIMUTE	COORDENADAS INICIO	COORDENADAS FINAL
L1	28,865	170° 20' 29,08"	N=7414620,4188 E=321477,1403	N=7414591,9607 E=321481,9832
L2	15,796	260° 20' 29,08"	N=7414607,5410 E=321487,5070	N=7414604,8908 E=321471,9353
L3	75,607	283° 59' 49,36"	N=7414605,6667 E=321451,4529	N=7414623,9539 E=321378,0906

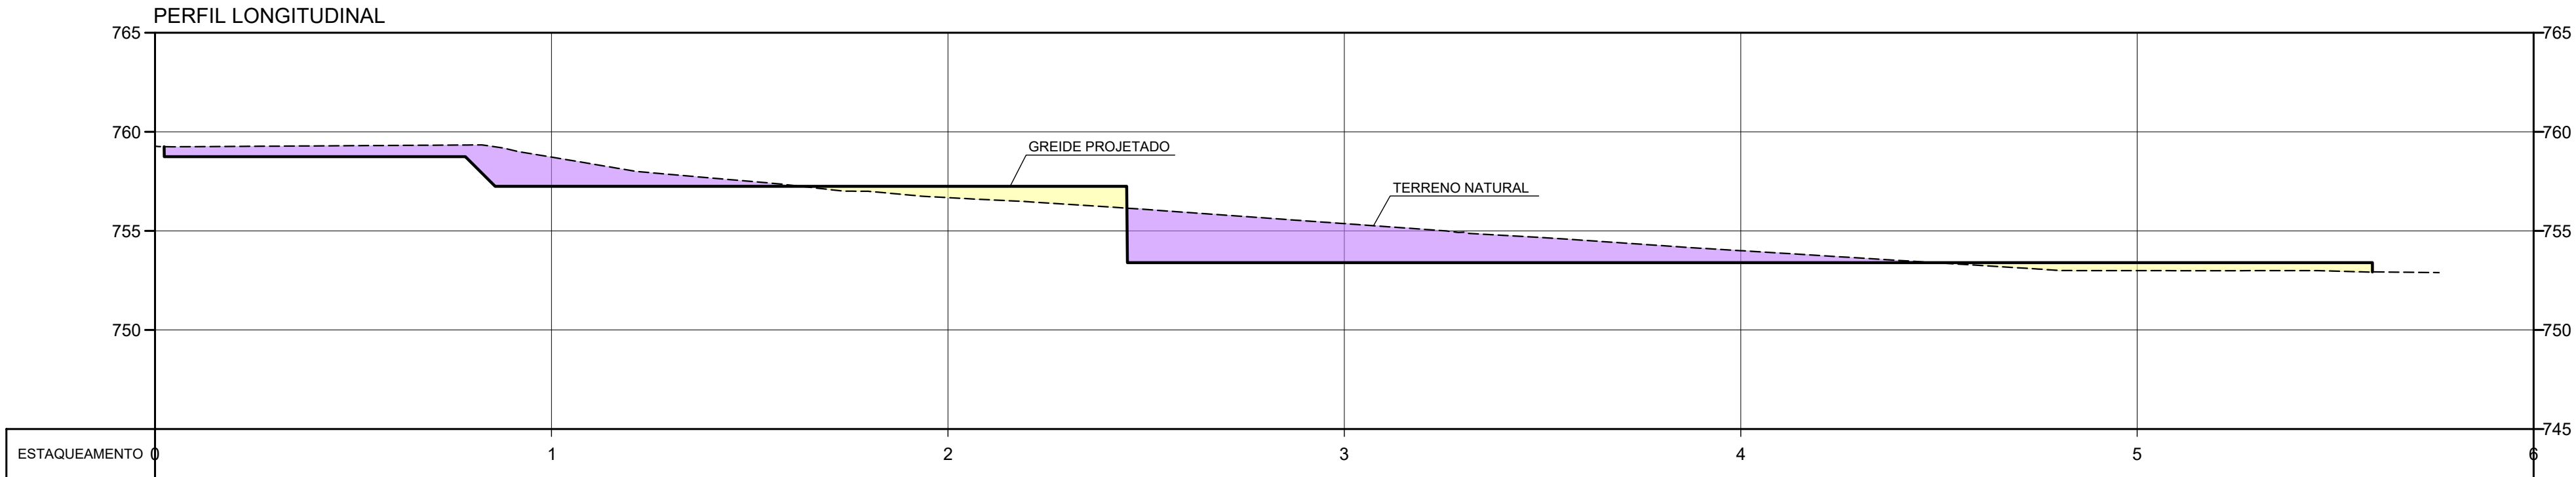

- NOTAS GERAIS:**
- COTAS, MEDIDAS E DIMENSÕES EM METRO EXCETO INDICAÇÃO CONTRÁRIA;
 - PARA SEÇÕES TRANSVERSAIS, VER DESENHOS IN_054_01_PE_TER_002 A 005.
 - AS ESCAVAÇÕES DEVERÃO SER ACOMPANHADAS POR ENGENHEIRO GEOTÉCNICO.
 - PRELIMINARMENTE À IMPLANTAÇÃO DAS REDES DE DRENAGEM PROJETADAS, DEVERÃO SER VERIFICADAS E CADASTRADAS TODAS AS INTERFERÊNCIAS EXISTENTES. OS DANOS CAUSADOS A INSTALAÇÕES SUBTERRÂNEAS SERÃO DE INTEIRA RESPONSABILIDADE DA EXECUTORA DAS OBRAS, INDEPENDENTEMENTE DA INTERFERÊNCIA CONSTAR OU NÃO NOS DESENHOS DOS PROJETOS.

- LEGENDA:**
- CORTE
 - ATERRO

RESPONSÁVEIS TÉCNICOS:

COORDENADOR:
Arq.to Marlon Virgícius Lima,
CAU: A96639-8
RRT: 6574858

RESPONSÁVEL TÉCNICO:
Eng. Civil André Saraiva Mariano
CREA: 5069517072
ART: 28027230171512968

CONTRATADA:

INPLENITUS
Projetos, Gerenciamento e Fiscalização de Obras Ltda.
End.: Rua Tenente Negrão, 90 - 5º Andar - Itaim Bibi - SP
Fone +55 11 3739 - 4659
E-mail: inplenitus@inplenitus.com.br
Site: www.inplenitus.com.br

**IN PLENI
TUS**

CLIENTE:

CÂMARA MUNICIPAL DE CAIEIRAS

OBJETO:

NOVA SEDE DA CÂMARA MUNICIPAL DE CAIEIRAS

ESCALA:

1:250

DATA:

01/2018

ENFERMEIRO:

AVENIDA MANUEL CARLOS GOMES - CENTRO, CAIEIRAS - SP

VERSÃO:

00

FORMATO:

A1

FIDE:

PROJETO EXECUTIVO
TERRAPLENAGEM

DISCIPLINA:






TER

FOUNDAÇÃO:







001

ASSUNTO:

PLANTA E
PERFIL LONGITUDINAL

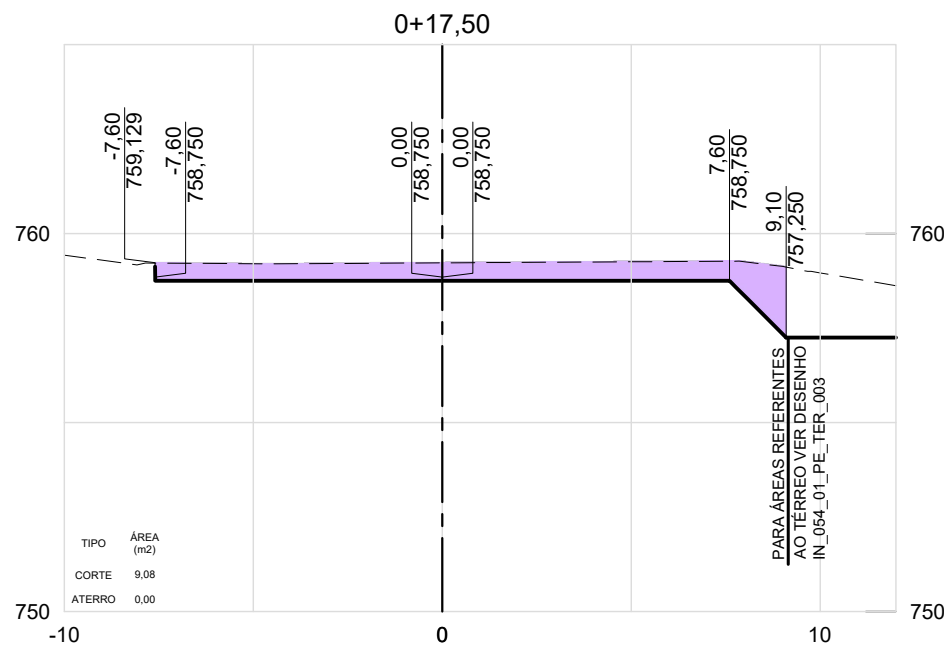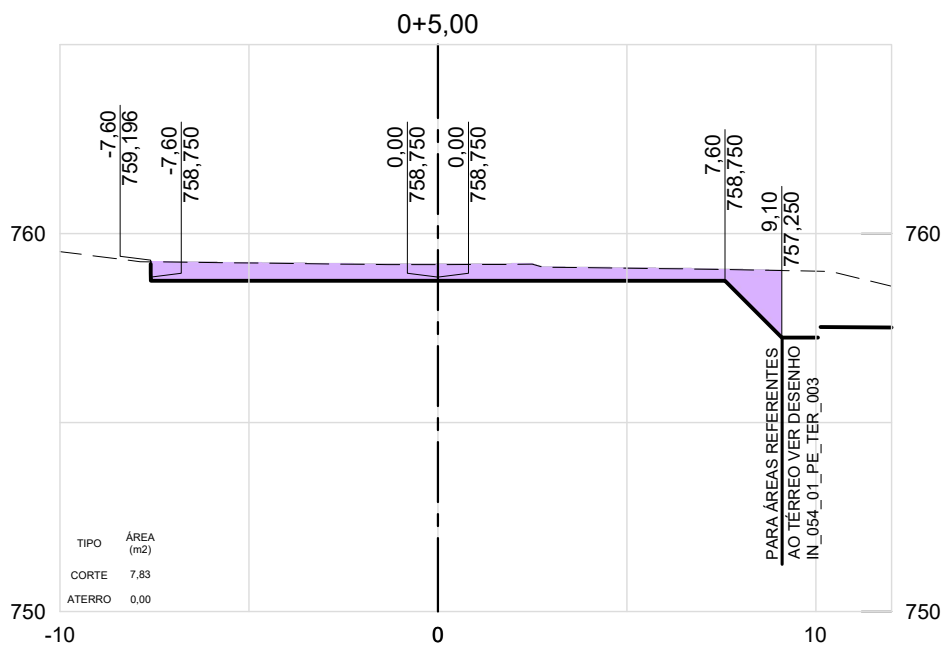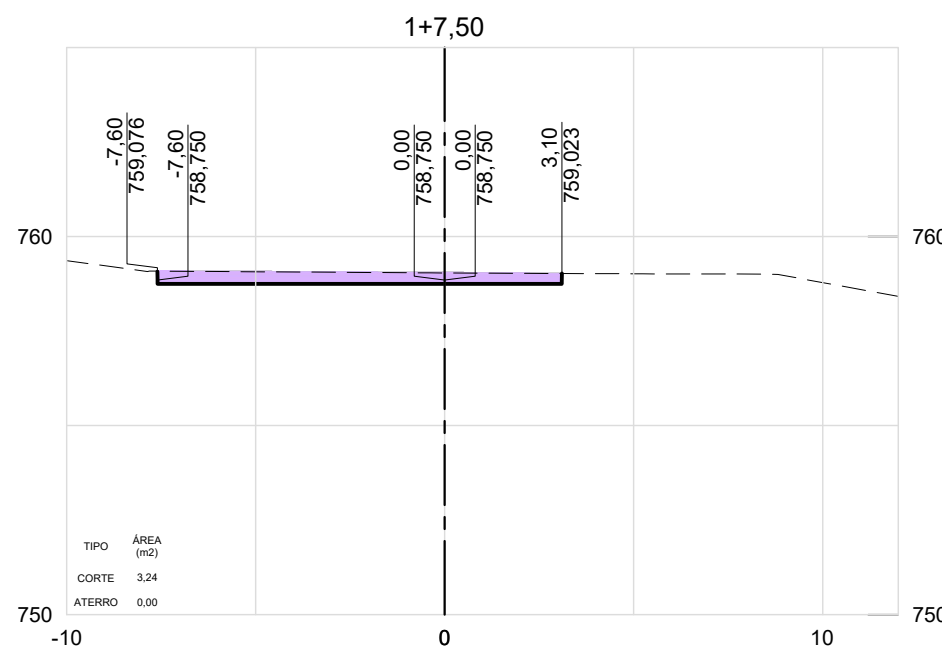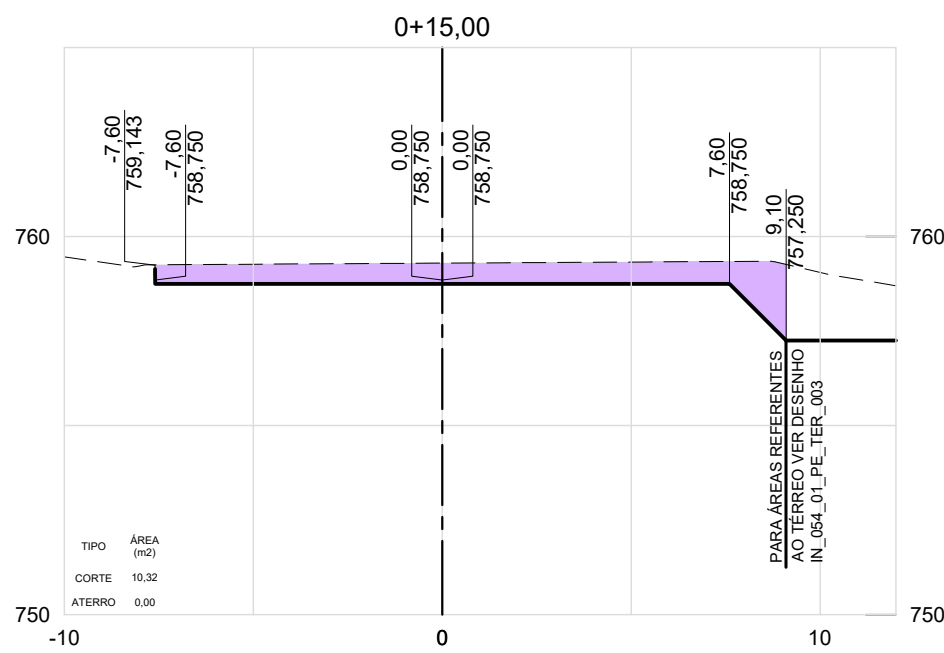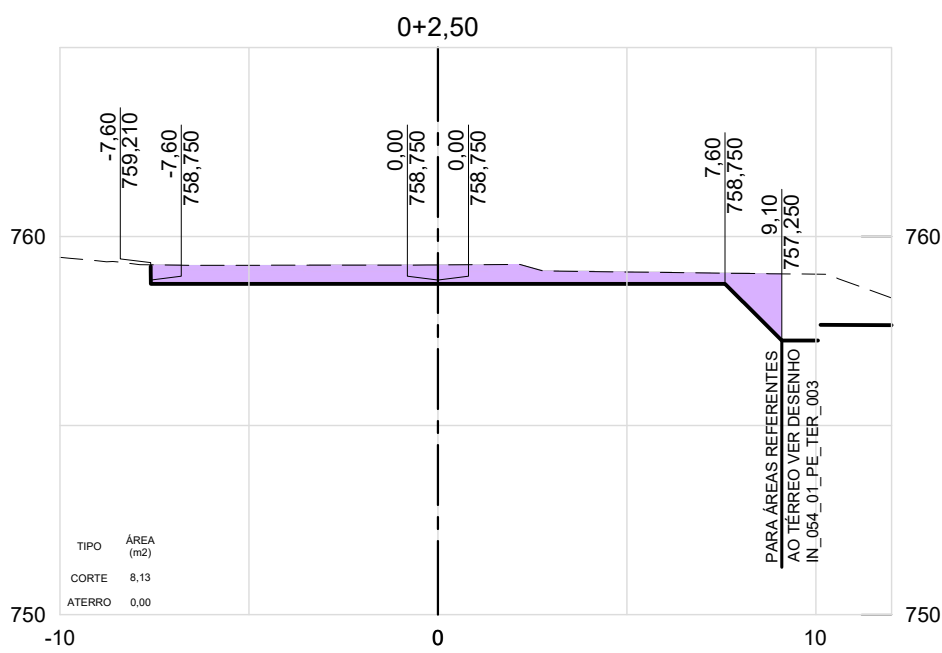

VOLUME TOTAL		
Estaca	Área de Corte (m²)	Área de Aterro (m²)
0+2,50	8,13	0,00
0+5,00	7,83	0,00
0+7,50	7,76	0,00
0+10,00	8,18	0,00
0+12,50	9,20	0,00
0+15,00	10,32	0,00
0+17,50	9,08	0,00
1+0,00	7,89	0,00
1+2,50	6,97	0,00
1+5,00	6,37	0,00
1+7,50	3,24	0,00

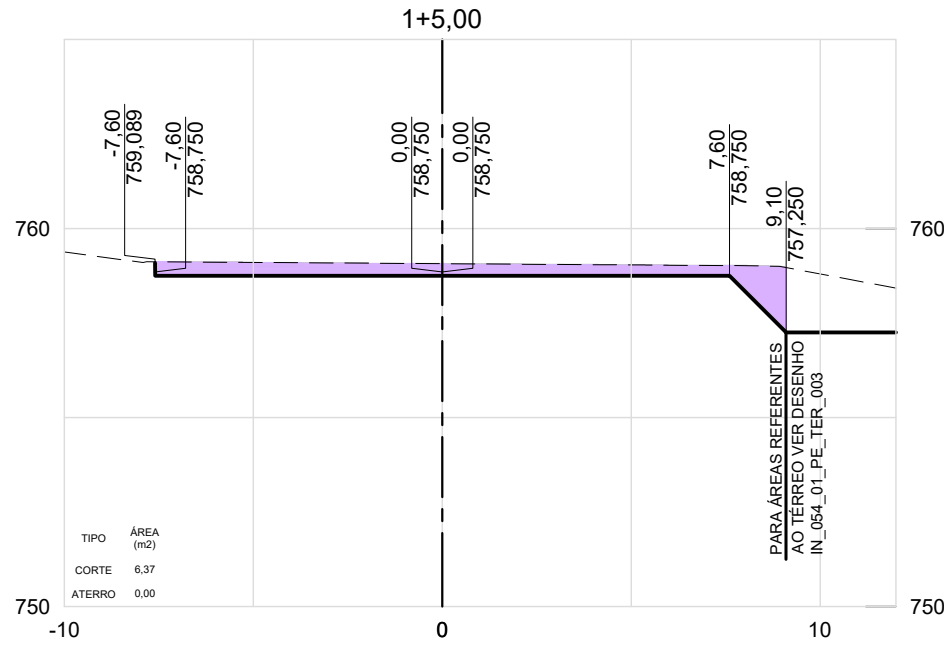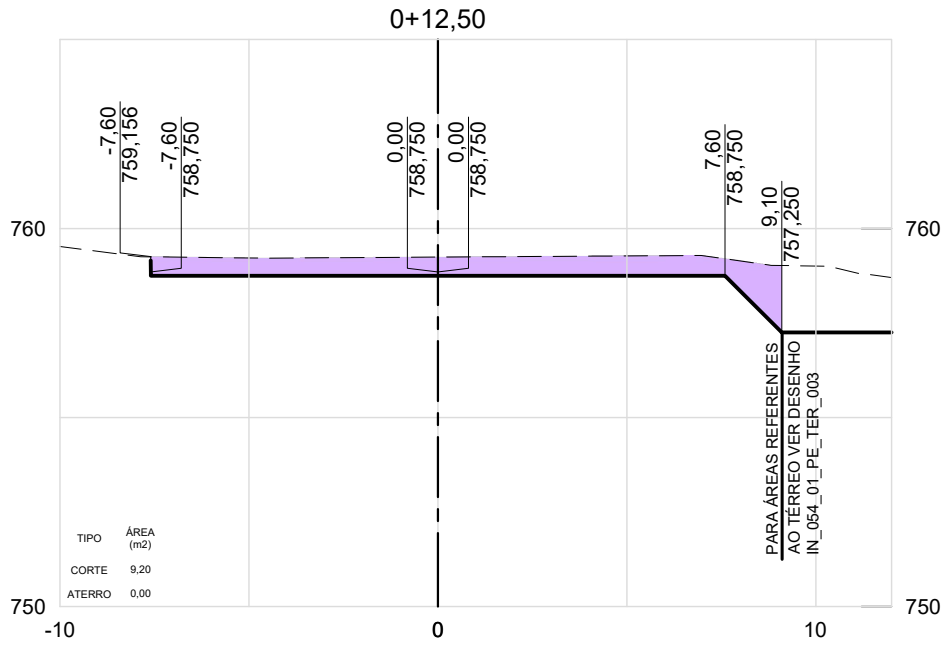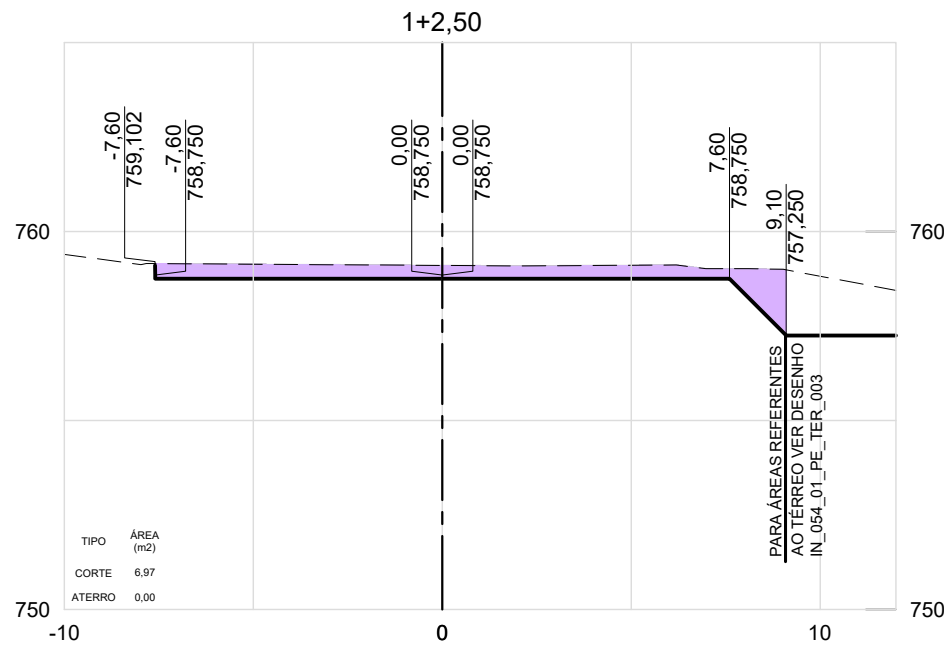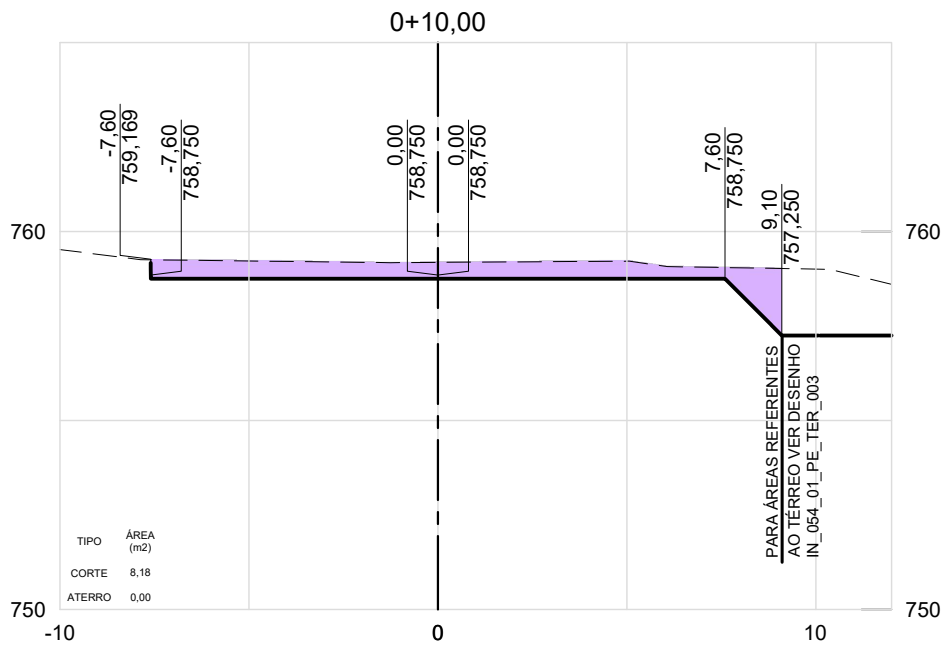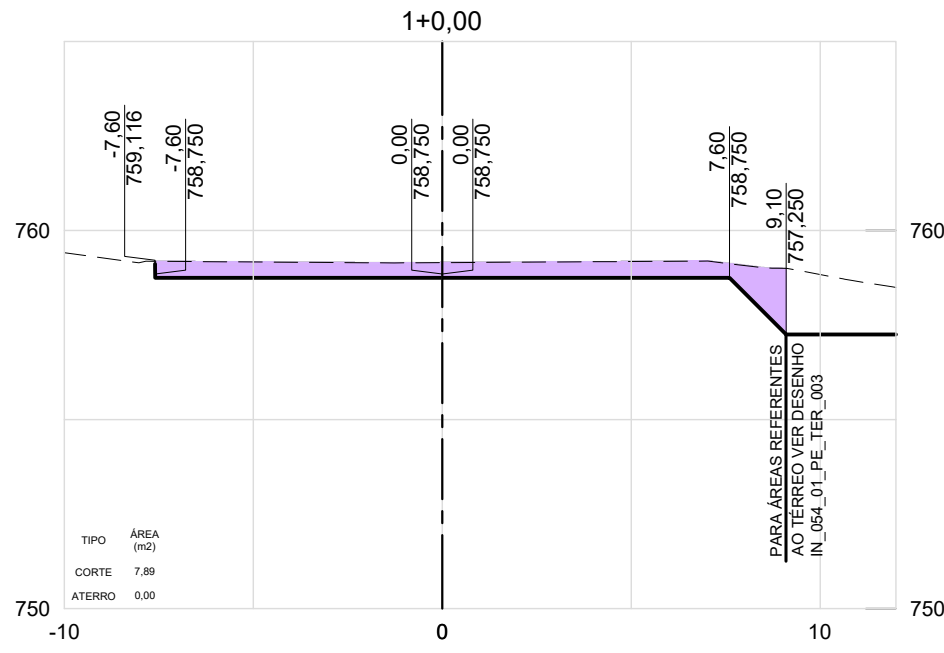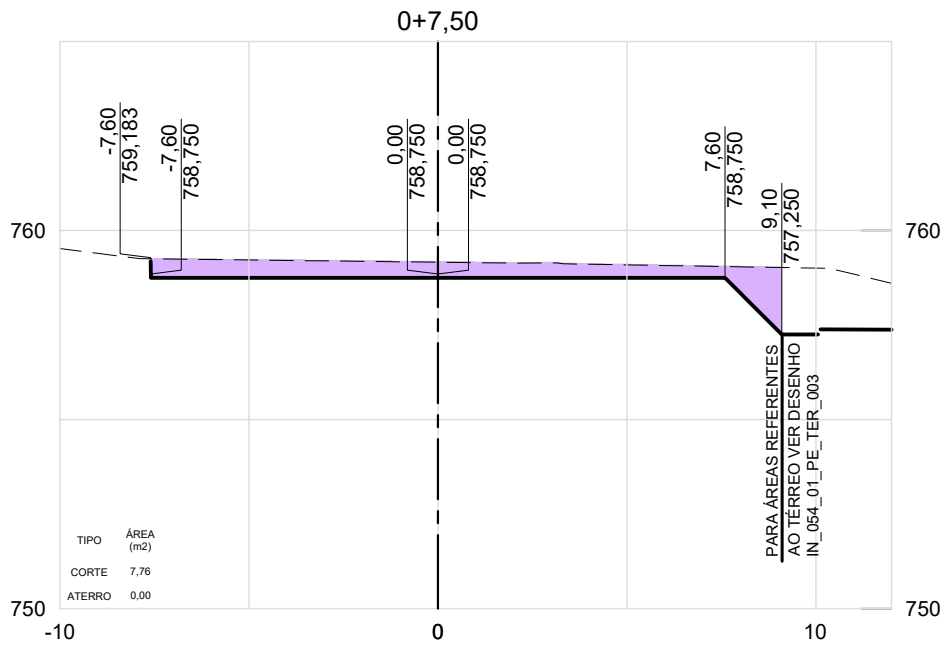

- NOTAS GERAIS:**
- COTAS, MEDIDAS E DIMENSÕES EM METRO EXCETO INDICAÇÃO CONTRÁRIA;
 - PARA TRAÇADO EM PLANTA E DEMAIS NOTAS, VER DESENHO IN_054_01_PE_TER_001.

LEGENDA:

CORTE

ATERRO

RESPONSÁVEIS TÉCNICOS

COORDENADOR:
Arq.to Marlon Vinicius Lima,
CAU: A96639-8
RRT: 6574858

RESPONSÁVEL TÉCNICO:
Eng. Civil André Saraiva Mariano
CREA: 5069517072
ART: 28027230171512968

















CONTRATADA:

INPLENITUS
Projetos, Gerenciamento e Fiscalização de Obras Ltda.

End.: Rua Tenente Negrão, 90 - 5º Andar - Itaim Bibi - SP
Fone +55 11 3739 - 4659
E-mail: inplenitus@inplenitus.com.br
Site: www.inplenitus.com.br

INPLENITUS

CLIENTE:		NORTE DE PROJETO:	
CÂMARA MUNICIPAL DE CAIEIRAS			
OBJETO:	NOVA SEDE DA CÂMARA MUNICIPAL DE CAIEIRAS	ESCALA:	1:200
EMPREGO:	AVENIDA MANUEL CARLOS GOMES - CENTRO, CAIEIRAS - SP	DATA:	01/2018
FASE:	PROJETO EXECUTIVO TERRAPLENAGEM	VERSÃO:	00
ASSUNTO:	SEÇÕES TRANSVERSAIS ESTACIONAMENTO	FORMATO:	A1
		DISCIPLINA:	TER
		FOLHA Nº:	002

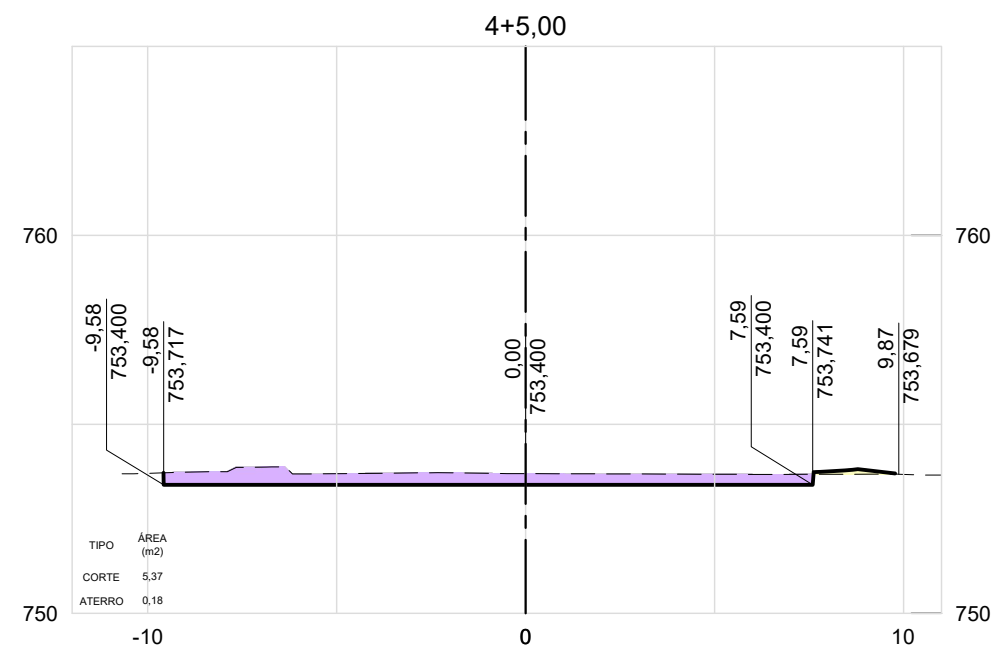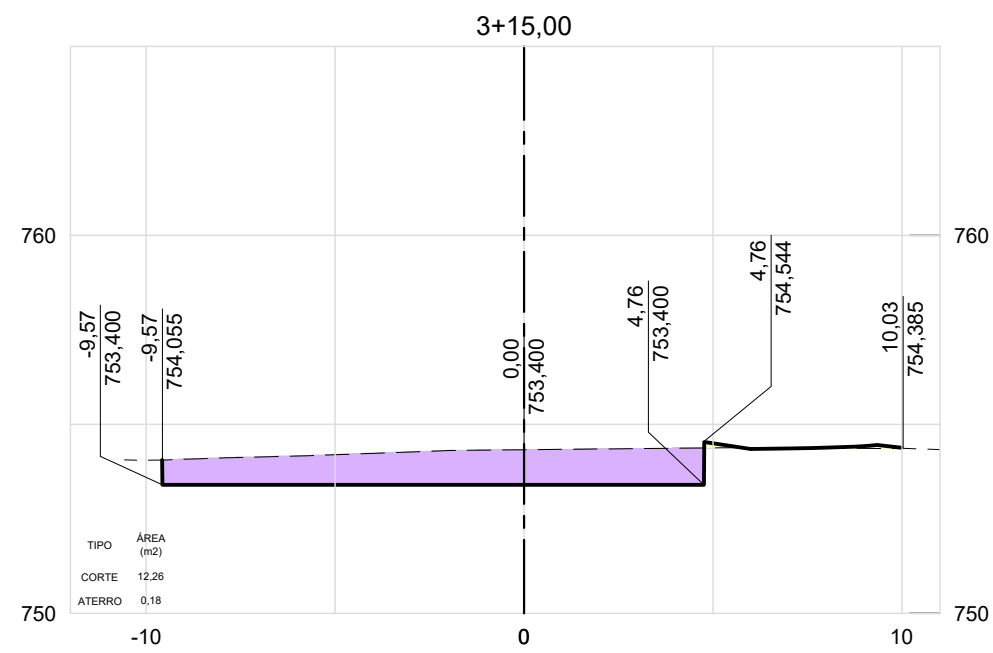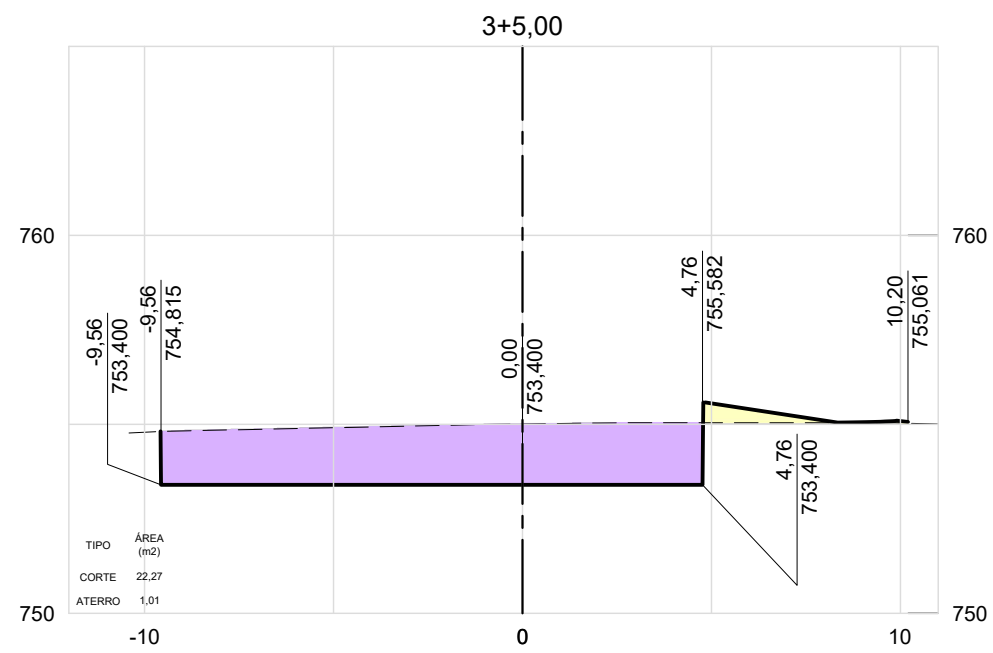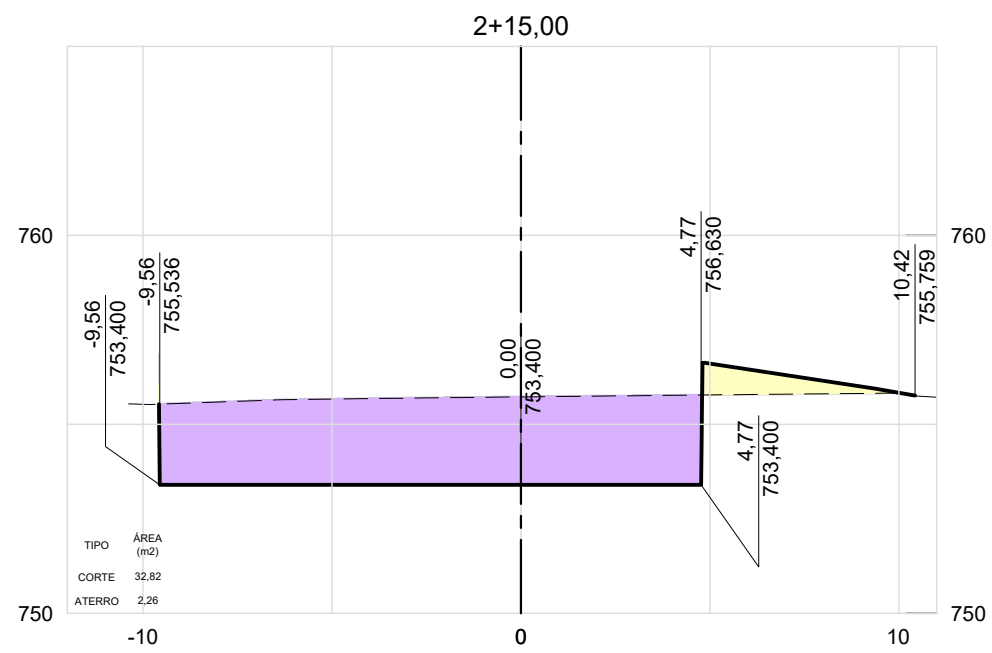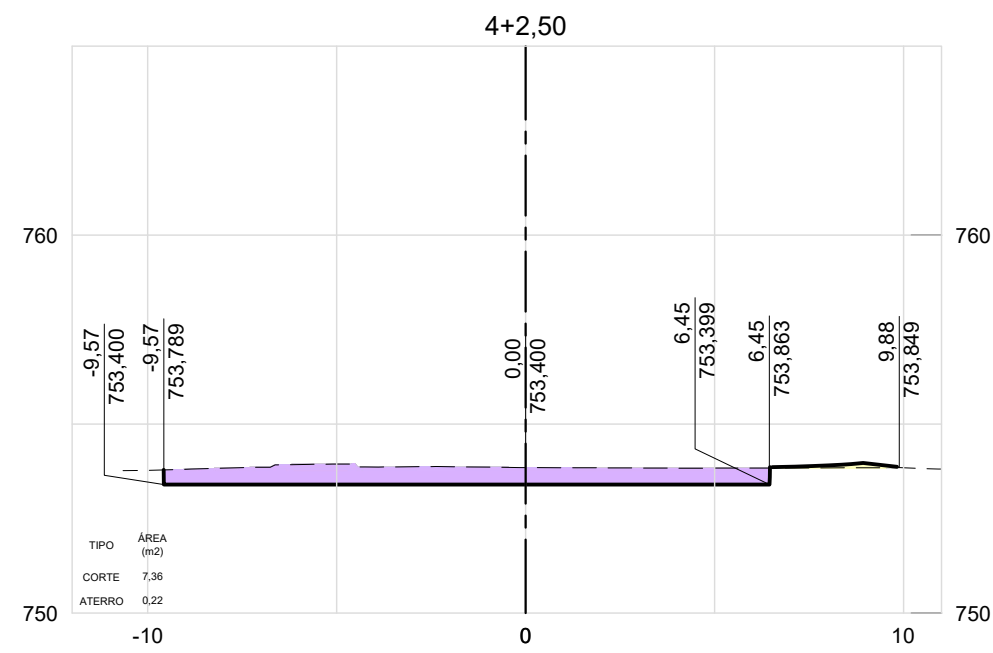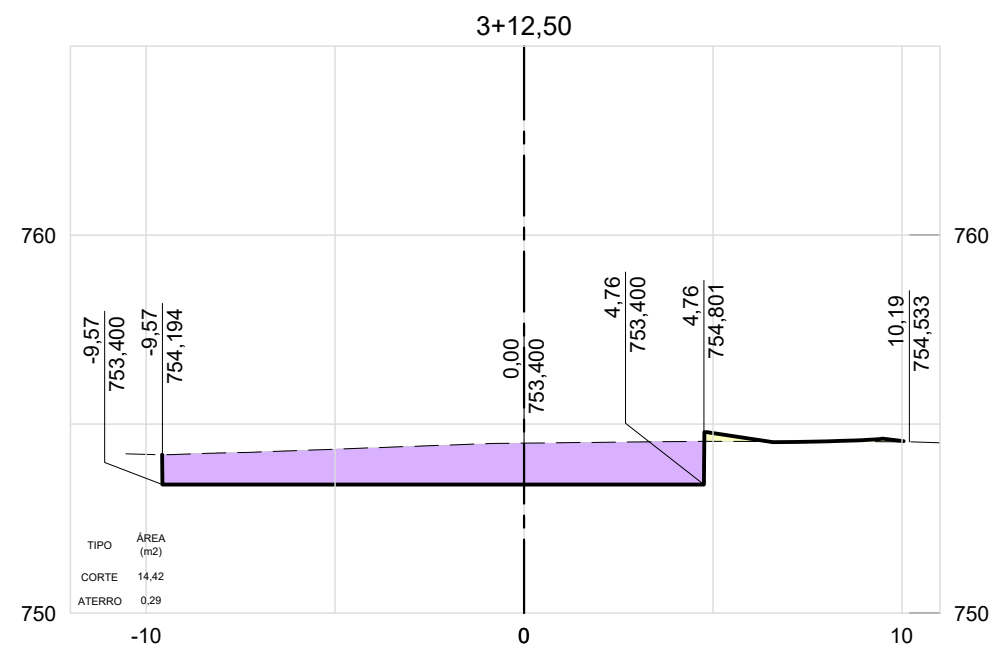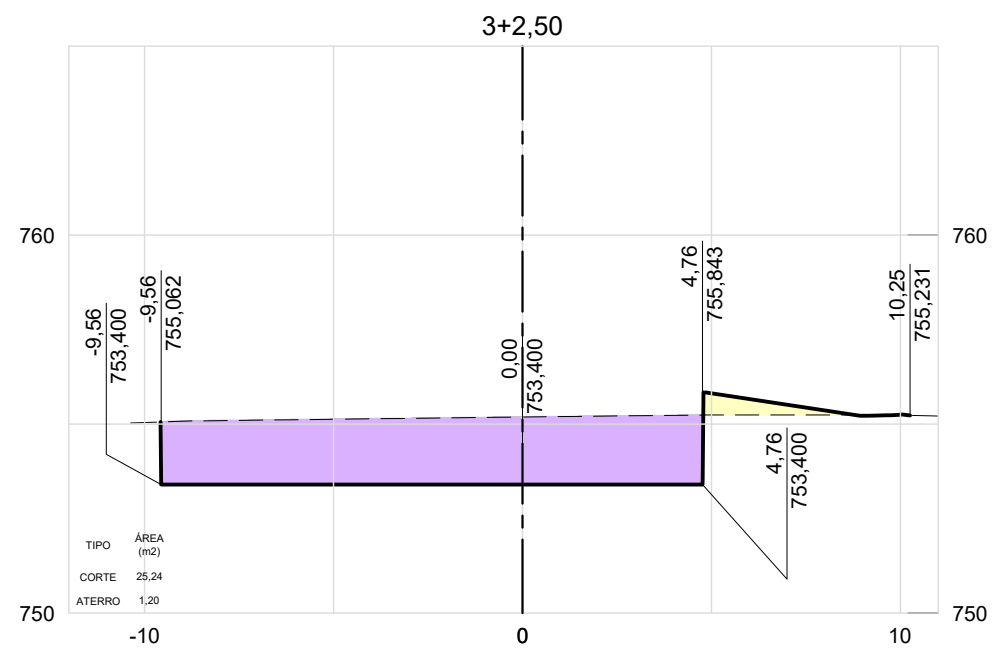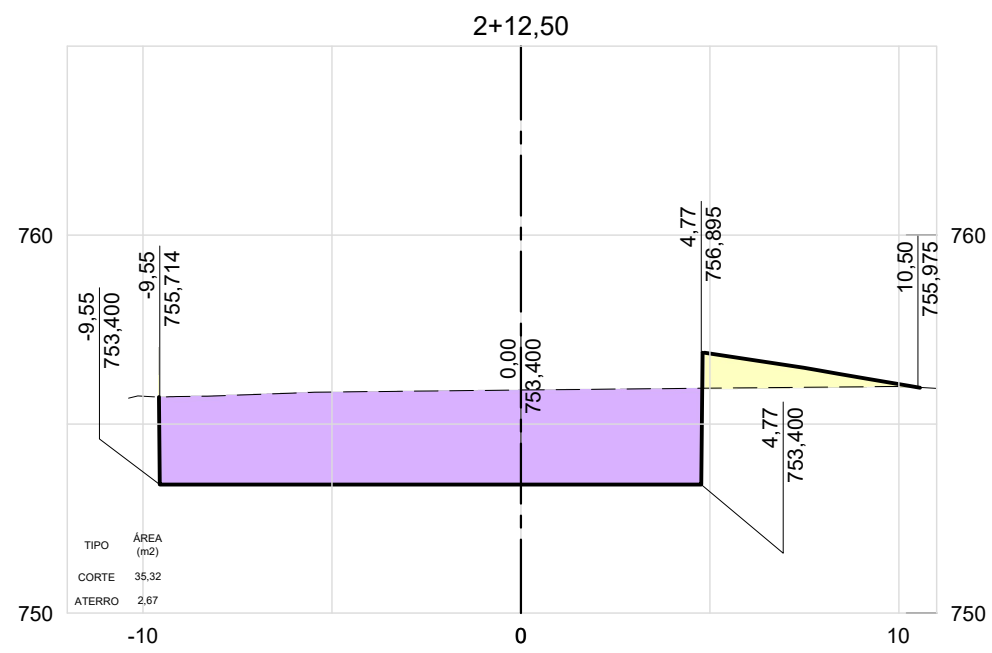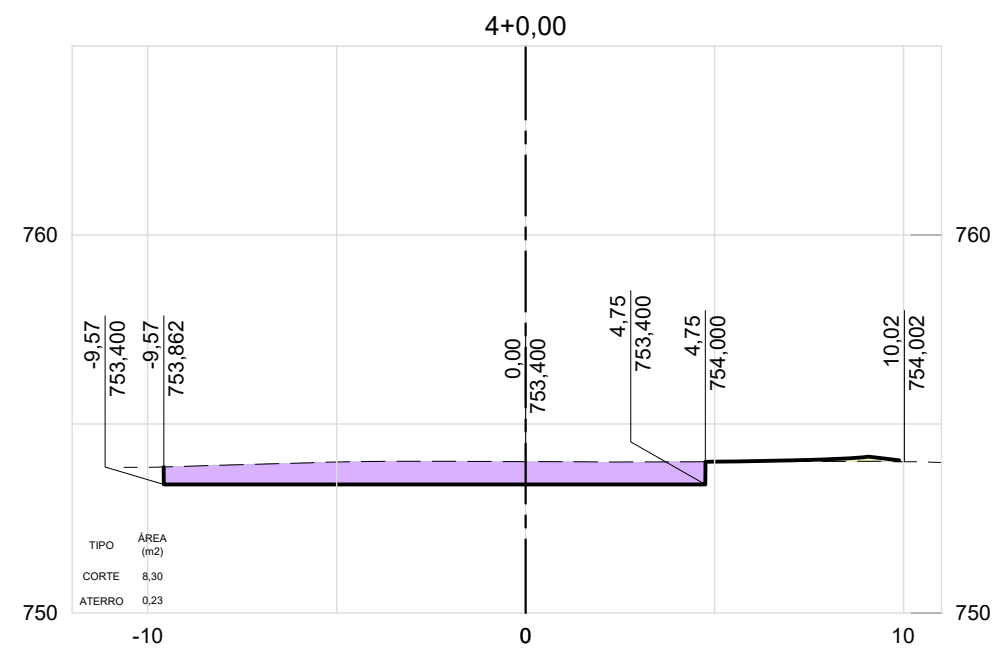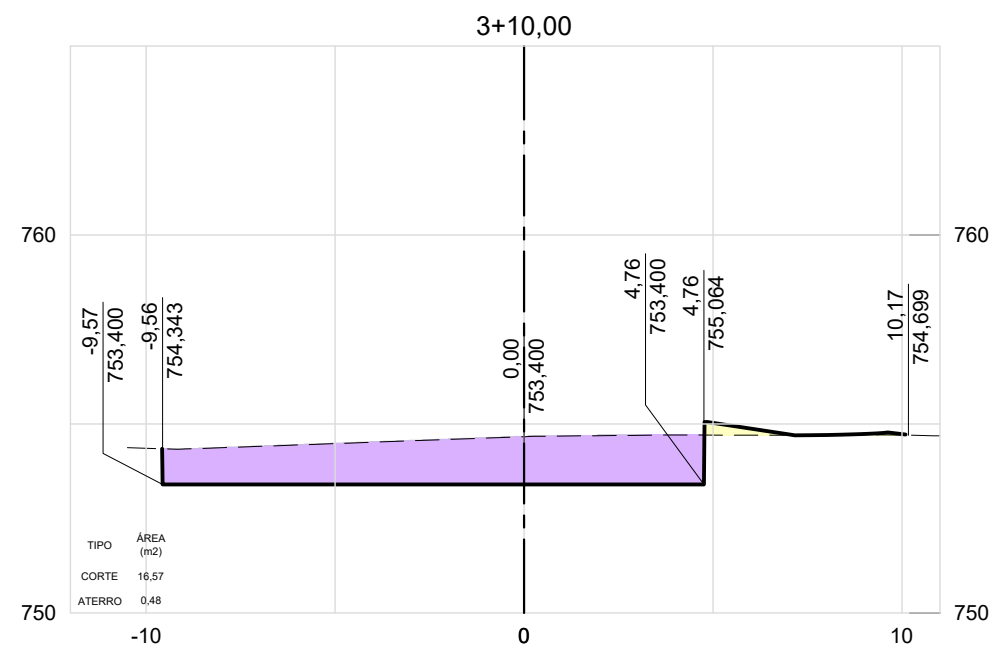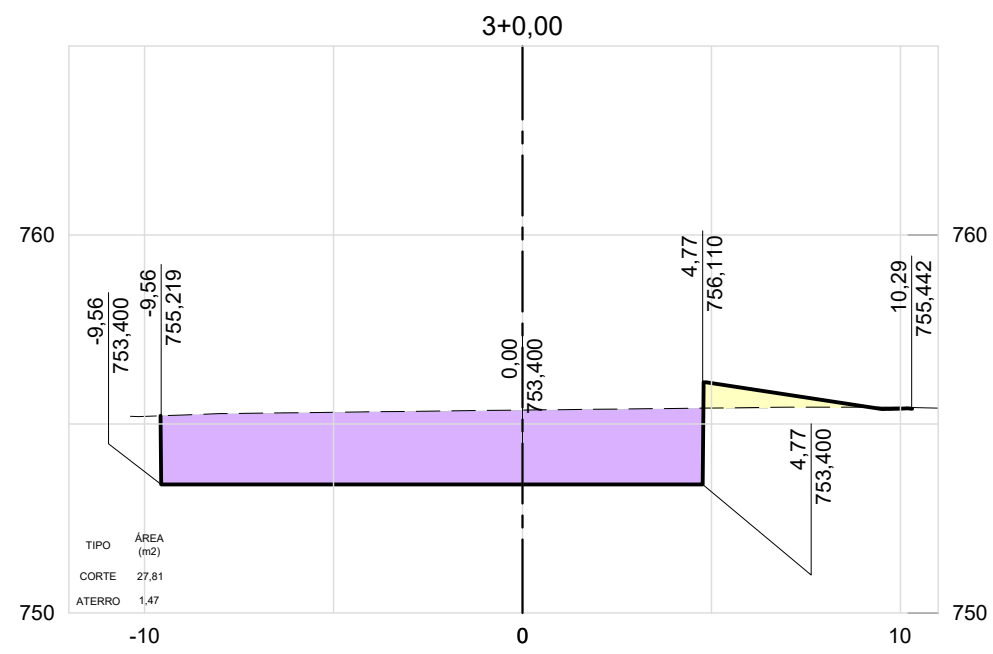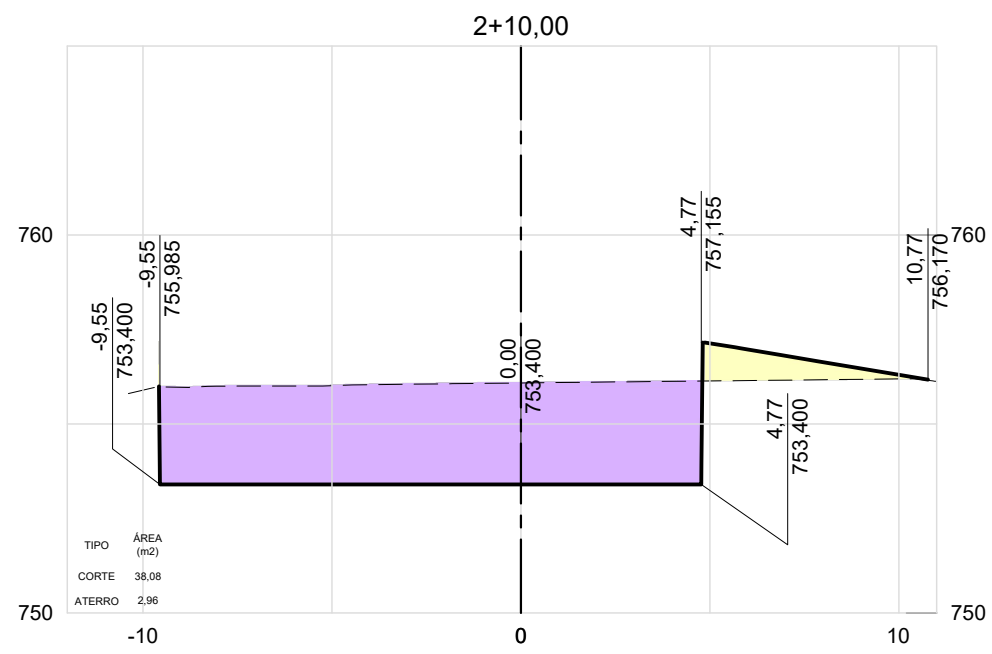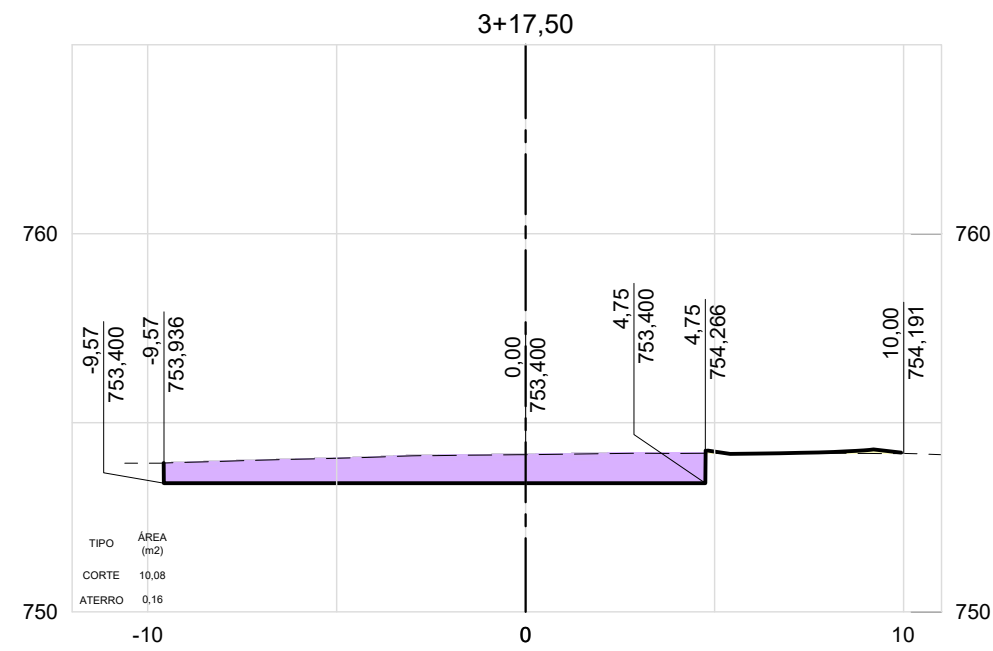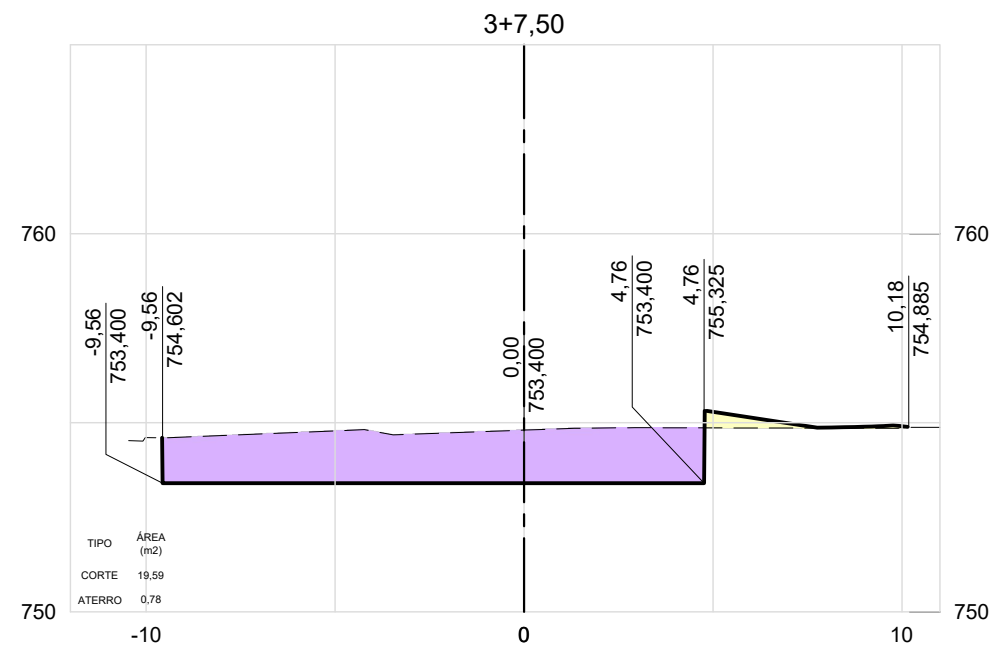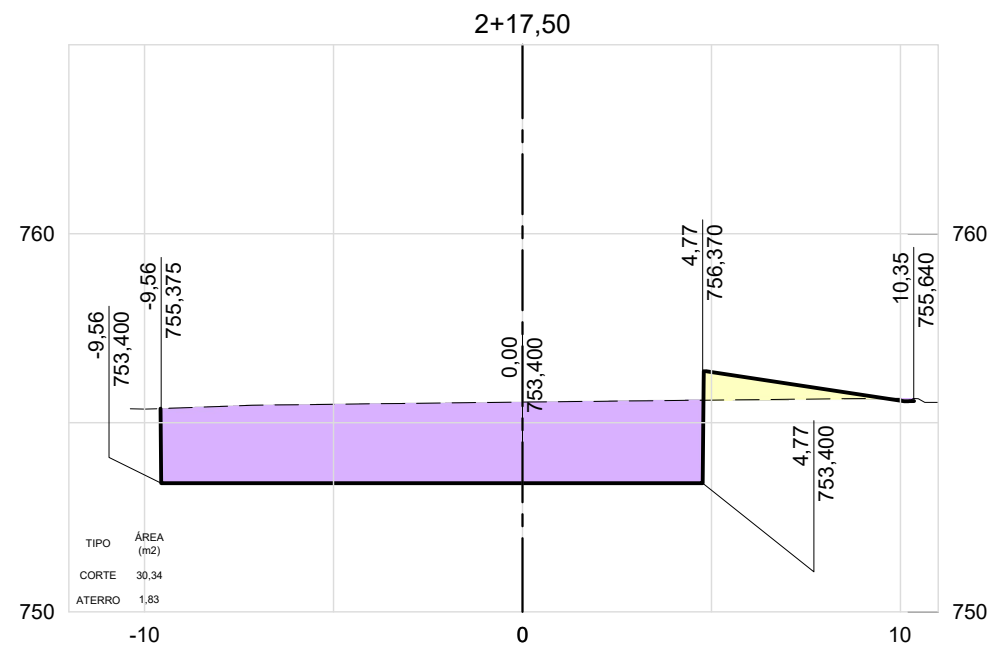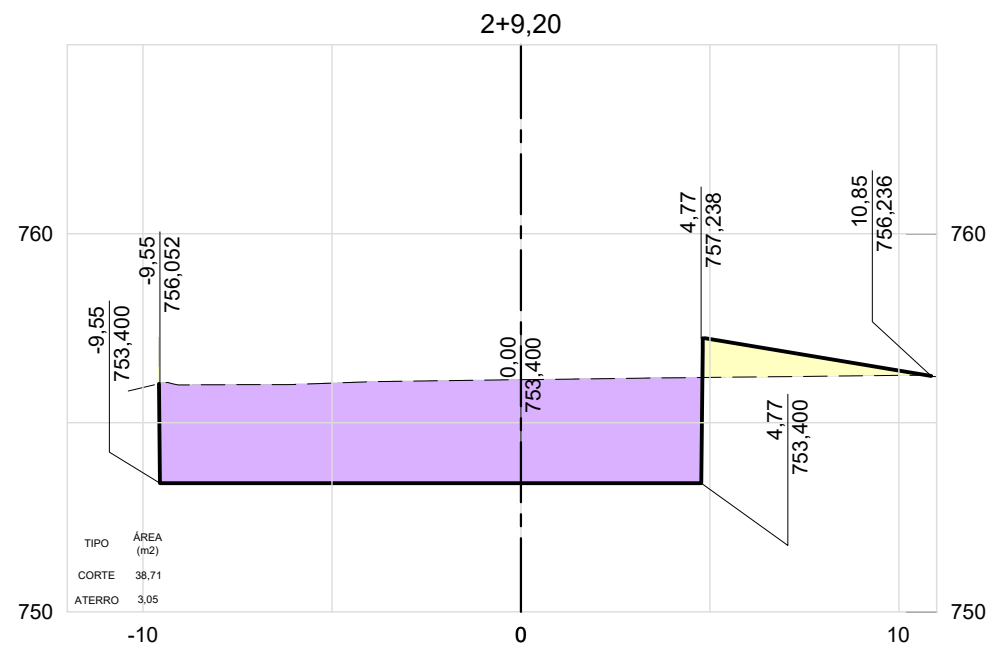












- NOTAS GERAIS:**
- COTAS, MEDIDAS E DIMENSÕES EM METRO EXCETO INDICAÇÃO CONTRÁRIA;
 - PARA TRAÇADO EM PLANTA E DEMAIS NOTAS, VER DESENHO IN_054_01_PE_TER_001.

LEGENDA:

CORTE

ATERRO

RESPONSÁVEIS TÉCNICOS:	
<p>COORDENADOR: Arq. to Marlon Vinicius Lima, CAU: A96639-8 RRT: 6574858</p> <p>RESPONSÁVEL POR PROJETOS: Eng. Civil André Saraiva Mariano CREA: 5069517072 ART: 28027230171512968</p>	
CONTRATADA:	
INPLENITUS Projetos, Gerenciamento e Fiscalização de Obras Ltda.	
End.: Rua Tenente Negrão, 90 - 5º Andar - Itaim Bibi - SP Fone +55 11 3739 - 4659 E-mail: inplenitus@inplenitus.com.br Site: www.inplenitus.com.br	
INPLENITUS	
CLIENTE:	CÂMARA MUNICIPAL DE CAIEIRAS
OBJETO:	NOVA SEDE DA CÂMARA MUNICIPAL DE CAIEIRAS
ESCALA:	1:200
DATA:	01/2018
EMPRESA:	AVENIDA MANUEL CARLOS GOMES - CENTRO, CAIEIRAS - SP
VERSÃO:	00
FORMATO:	A1
FASE:	PROJETO EXECUTIVO TERRAPLENAGEM
DISCIPLINA:	TER
FOUNO:	004
ASSUNTO:	SEÇÕES TRANSVERSAIS SUBSOLO

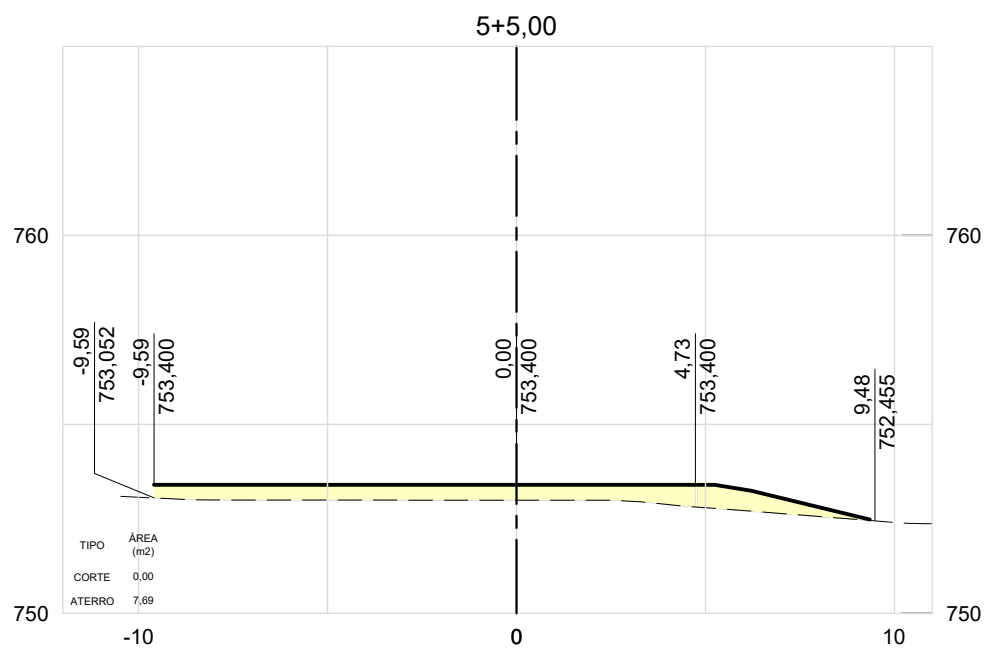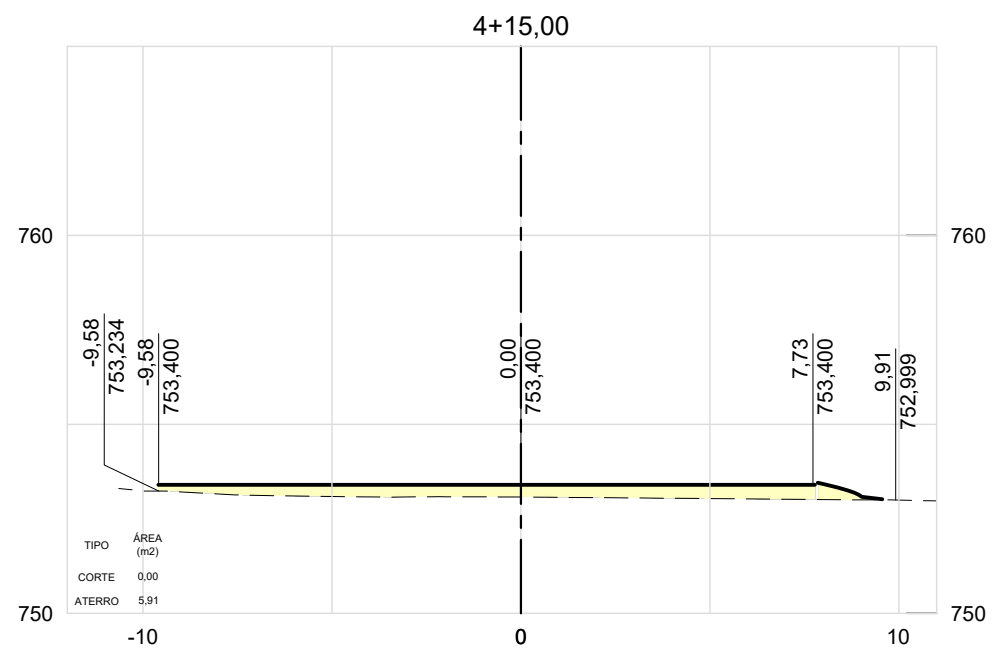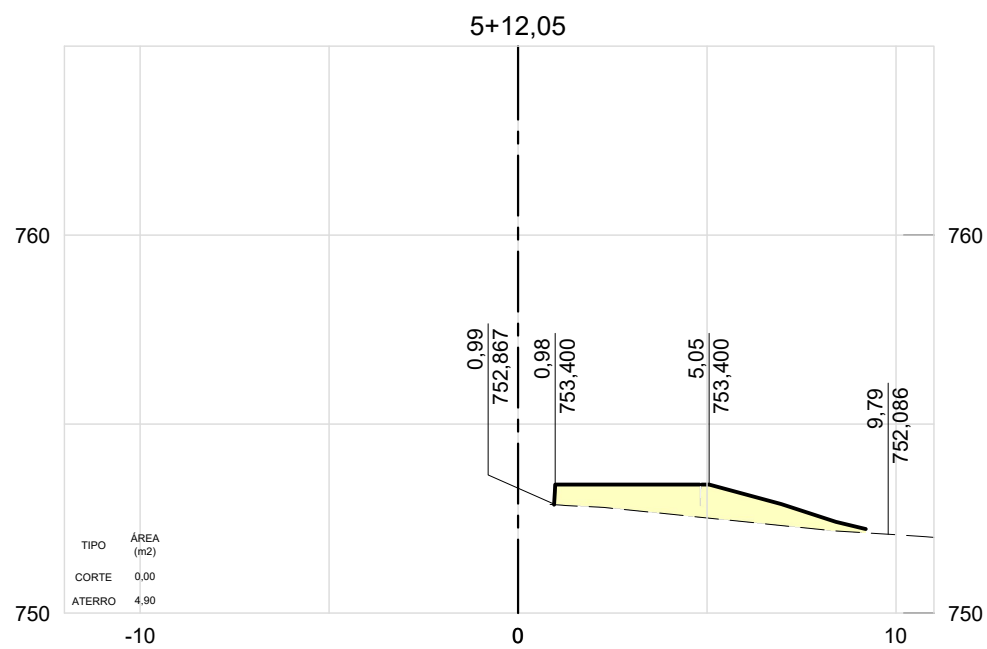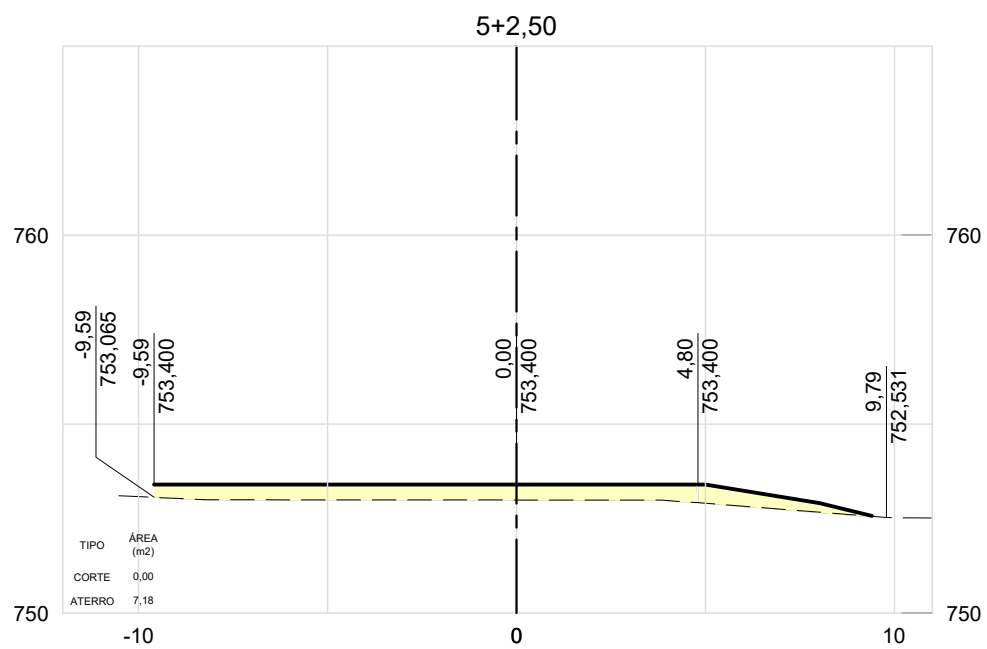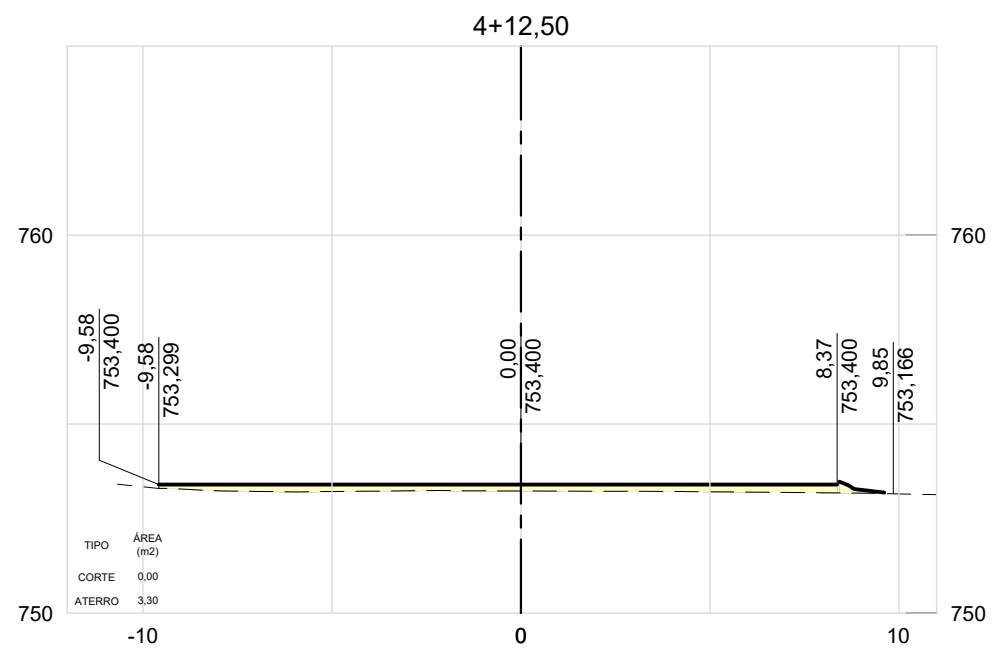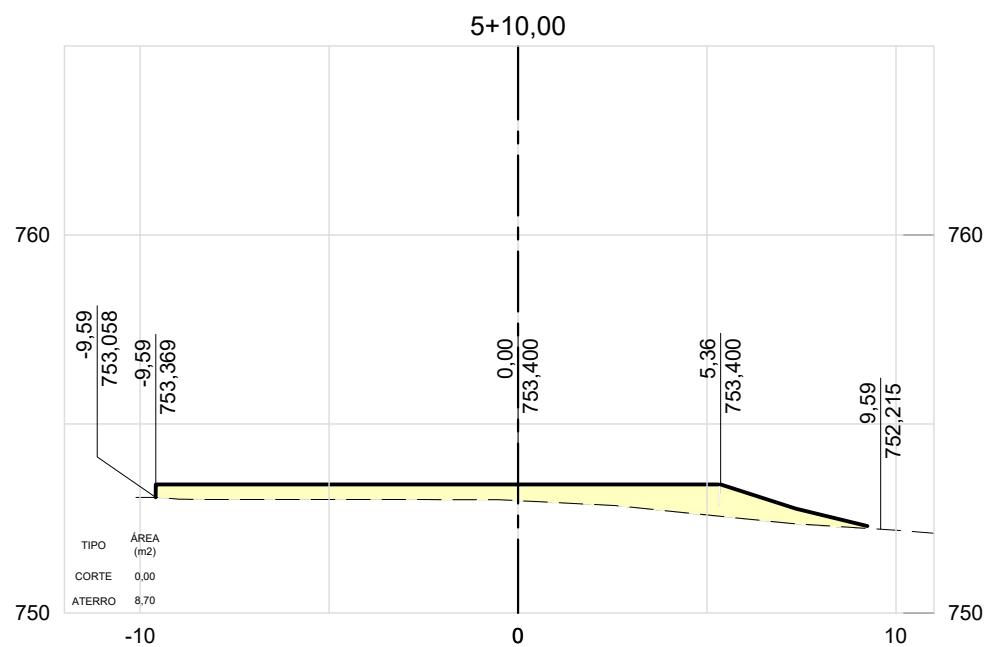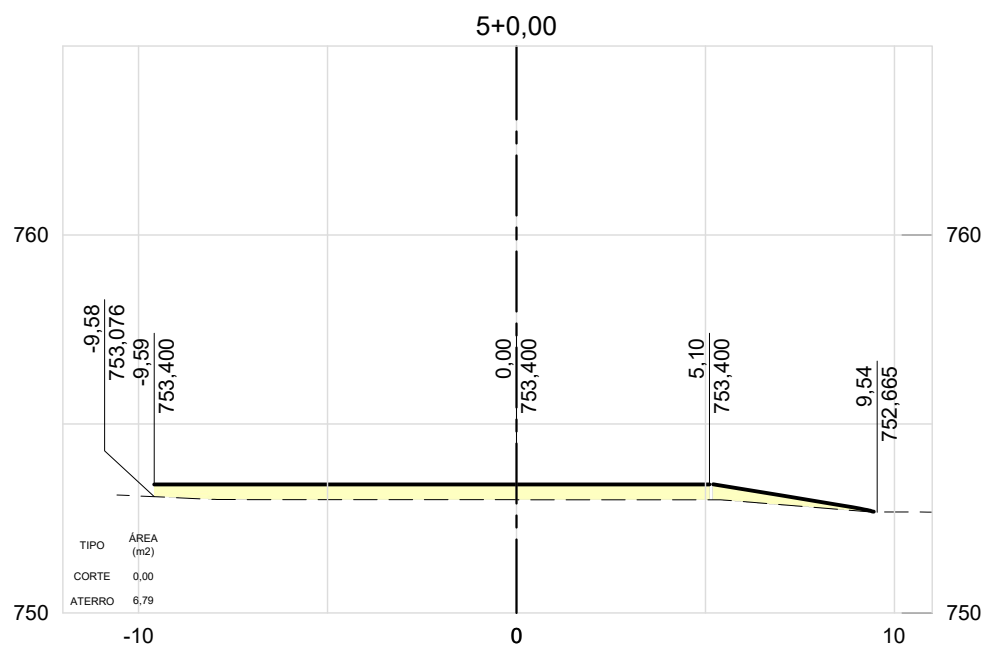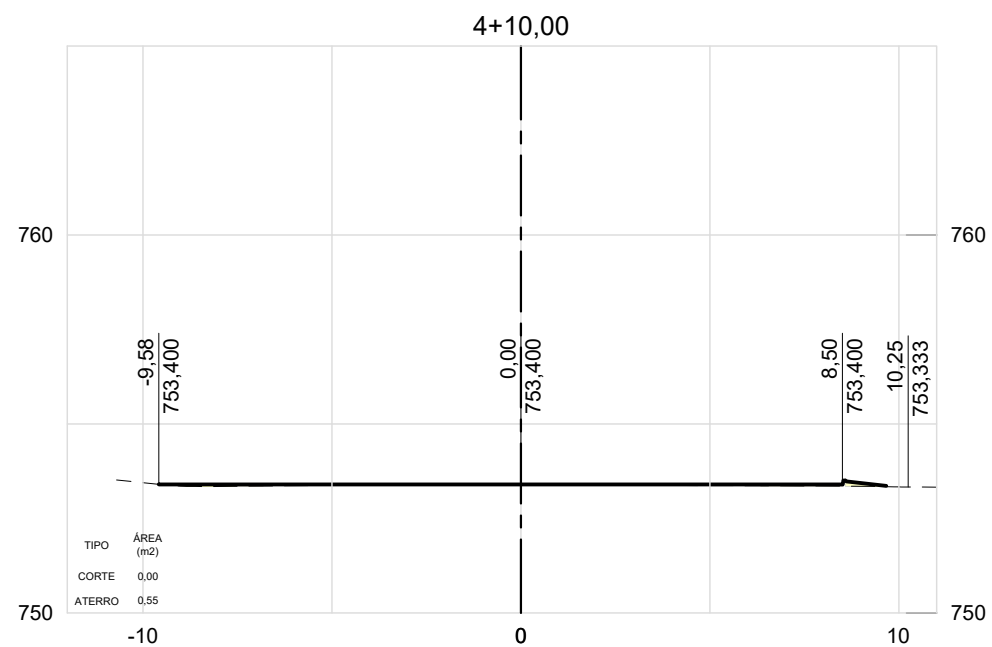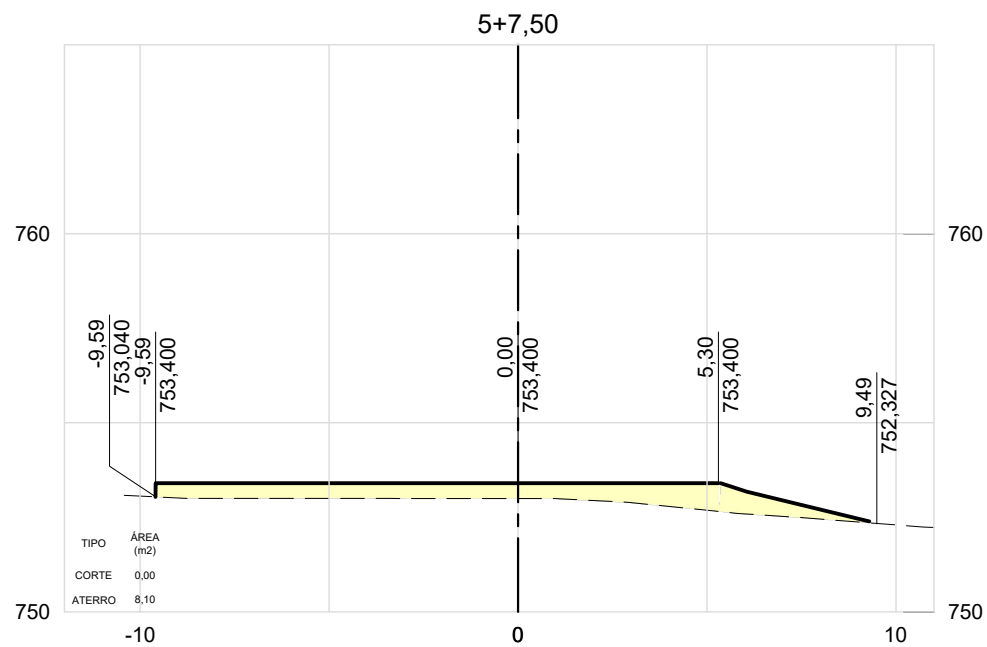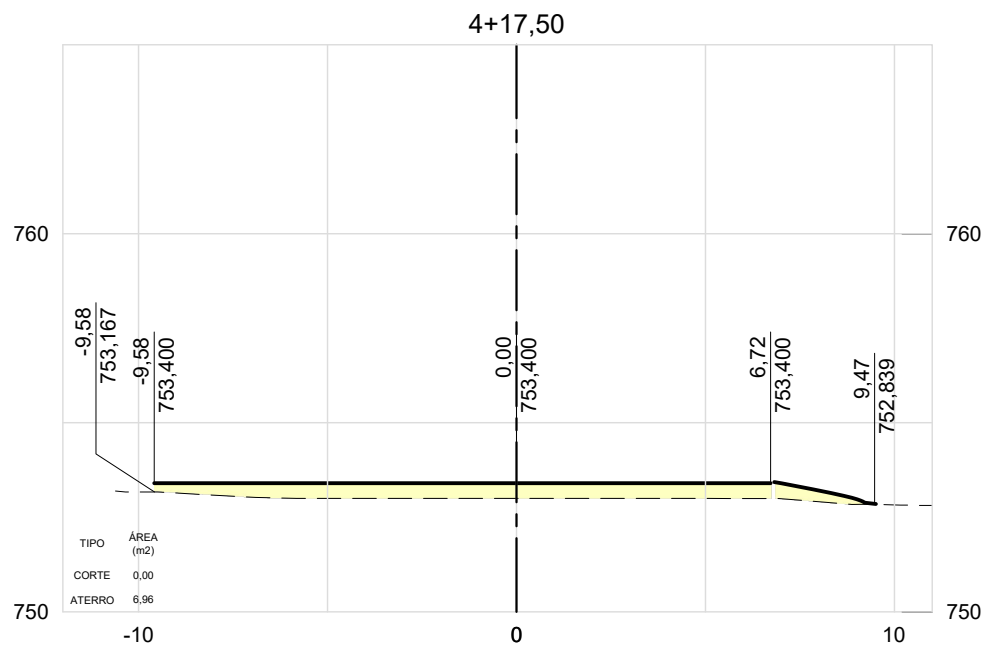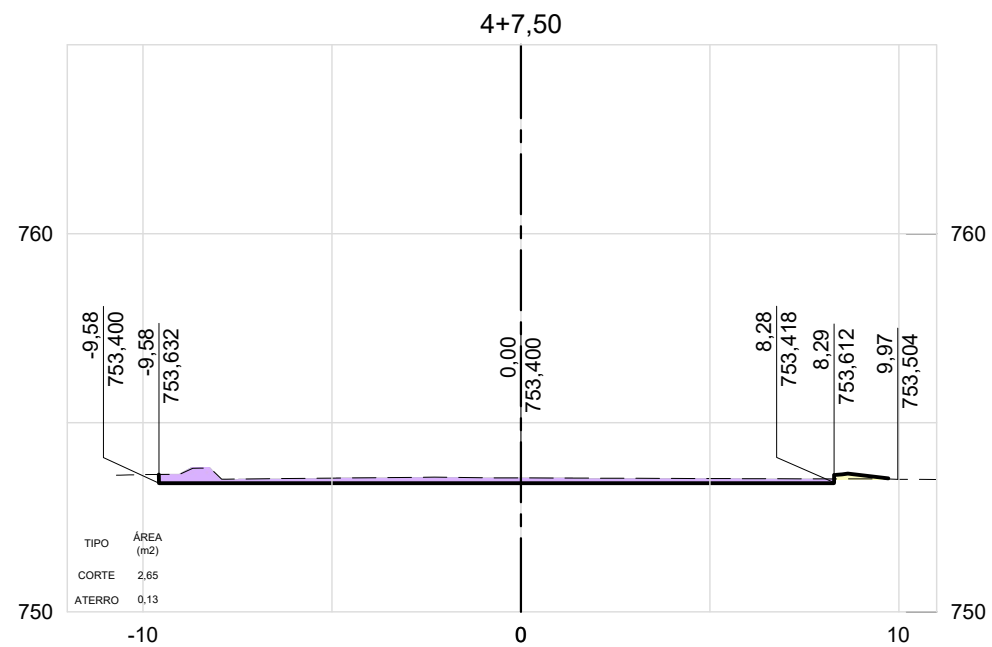

VOLUME TOTAL		
Estaca	Área de Corte (m²)	Área de Aterro (m²)
2+9,20	38,71	3,05
2+10,00	38,08	2,96
2+12,50	35,32	2,67
2+15,00	32,82	2,26
2+17,50	30,34	1,83
3+0,00	27,81	1,47
3+2,50	25,24	1,20
3+5,00	22,27	1,01
3+7,50	19,59	0,78
3+10,00	16,57	0,48
3+12,50	14,42	0,29
3+15,00	12,26	0,18
3+17,50	10,08	0,16
4+0,00	8,30	0,23
4+2,50	7,36	0,22
4+5,00	5,37	0,18
4+7,50	2,65	0,13
4+10,00	0,00	0,55
4+12,50	0,00	3,30
4+15,00	0,00	5,91
4+17,50	0,00	6,96
5+0,00	0,00	6,79
5+2,50	0,00	7,18
5+5,00	0,00	7,69
5+7,50	0,00	8,10
5+10,00	0,00	8,70
5+12,05	0,00	4,90

- NOTAS GERAIS:**
- COTAS, MEDIDAS E DIMENSÕES EM METRO EXCETO INDICAÇÃO CONTRÁRIA;
 - PARA TRAÇADO EM PLANTA E DEMAIS NOTAS, VER DESENHO IN_054_01_PE_TER_001.

LEGENDA:

CORTE

ATERRO

RESPONSÁVEIS TÉCNICOS:

COORDENADOR:
Arq.to Marlon Vinicius Lima,
CAU: A96639-8
RRT: 6574858

RESPONSÁVEL TÉCNICO:
Eng. Civil André Saraiva Mariano
CREA: 5069517072
ART: 28027230171512968

CONTRATADA:

INPLENITUS
Projetos, Gerenciamento e Fiscalização de Obras Ltda.

End.: Rua Tenente Negrão, 90 - 5º Andar - Itaim Bibi - SP
Fone +55 11 3739 - 4659
E-mail: inplenitus@inplenitus.com.br
Site: www.inplenitus.com.br

CLIENTE:		NORTE DE PROJETO:	
CÂMARA MUNICIPAL DE CAIEIRAS			
OBJETO:	NOVA SEDE DA CÂMARA MUNICIPAL DE CAIEIRAS	ESCALA:	1:200
ENCOMENDADO:	AVENIDA MANUEL CARLOS GOMES - CENTRO, CAIEIRAS - SP	VERSÃO:	00
FASE:	PROJETO EXECUTIVO TERRAPLENAGEM	FORMATO:	A1
ASSUNTO:	SEÇÕES TRANSVERSAIS SUBSOLO	DISCIPLINA:	TER
		FOUNO:	005